


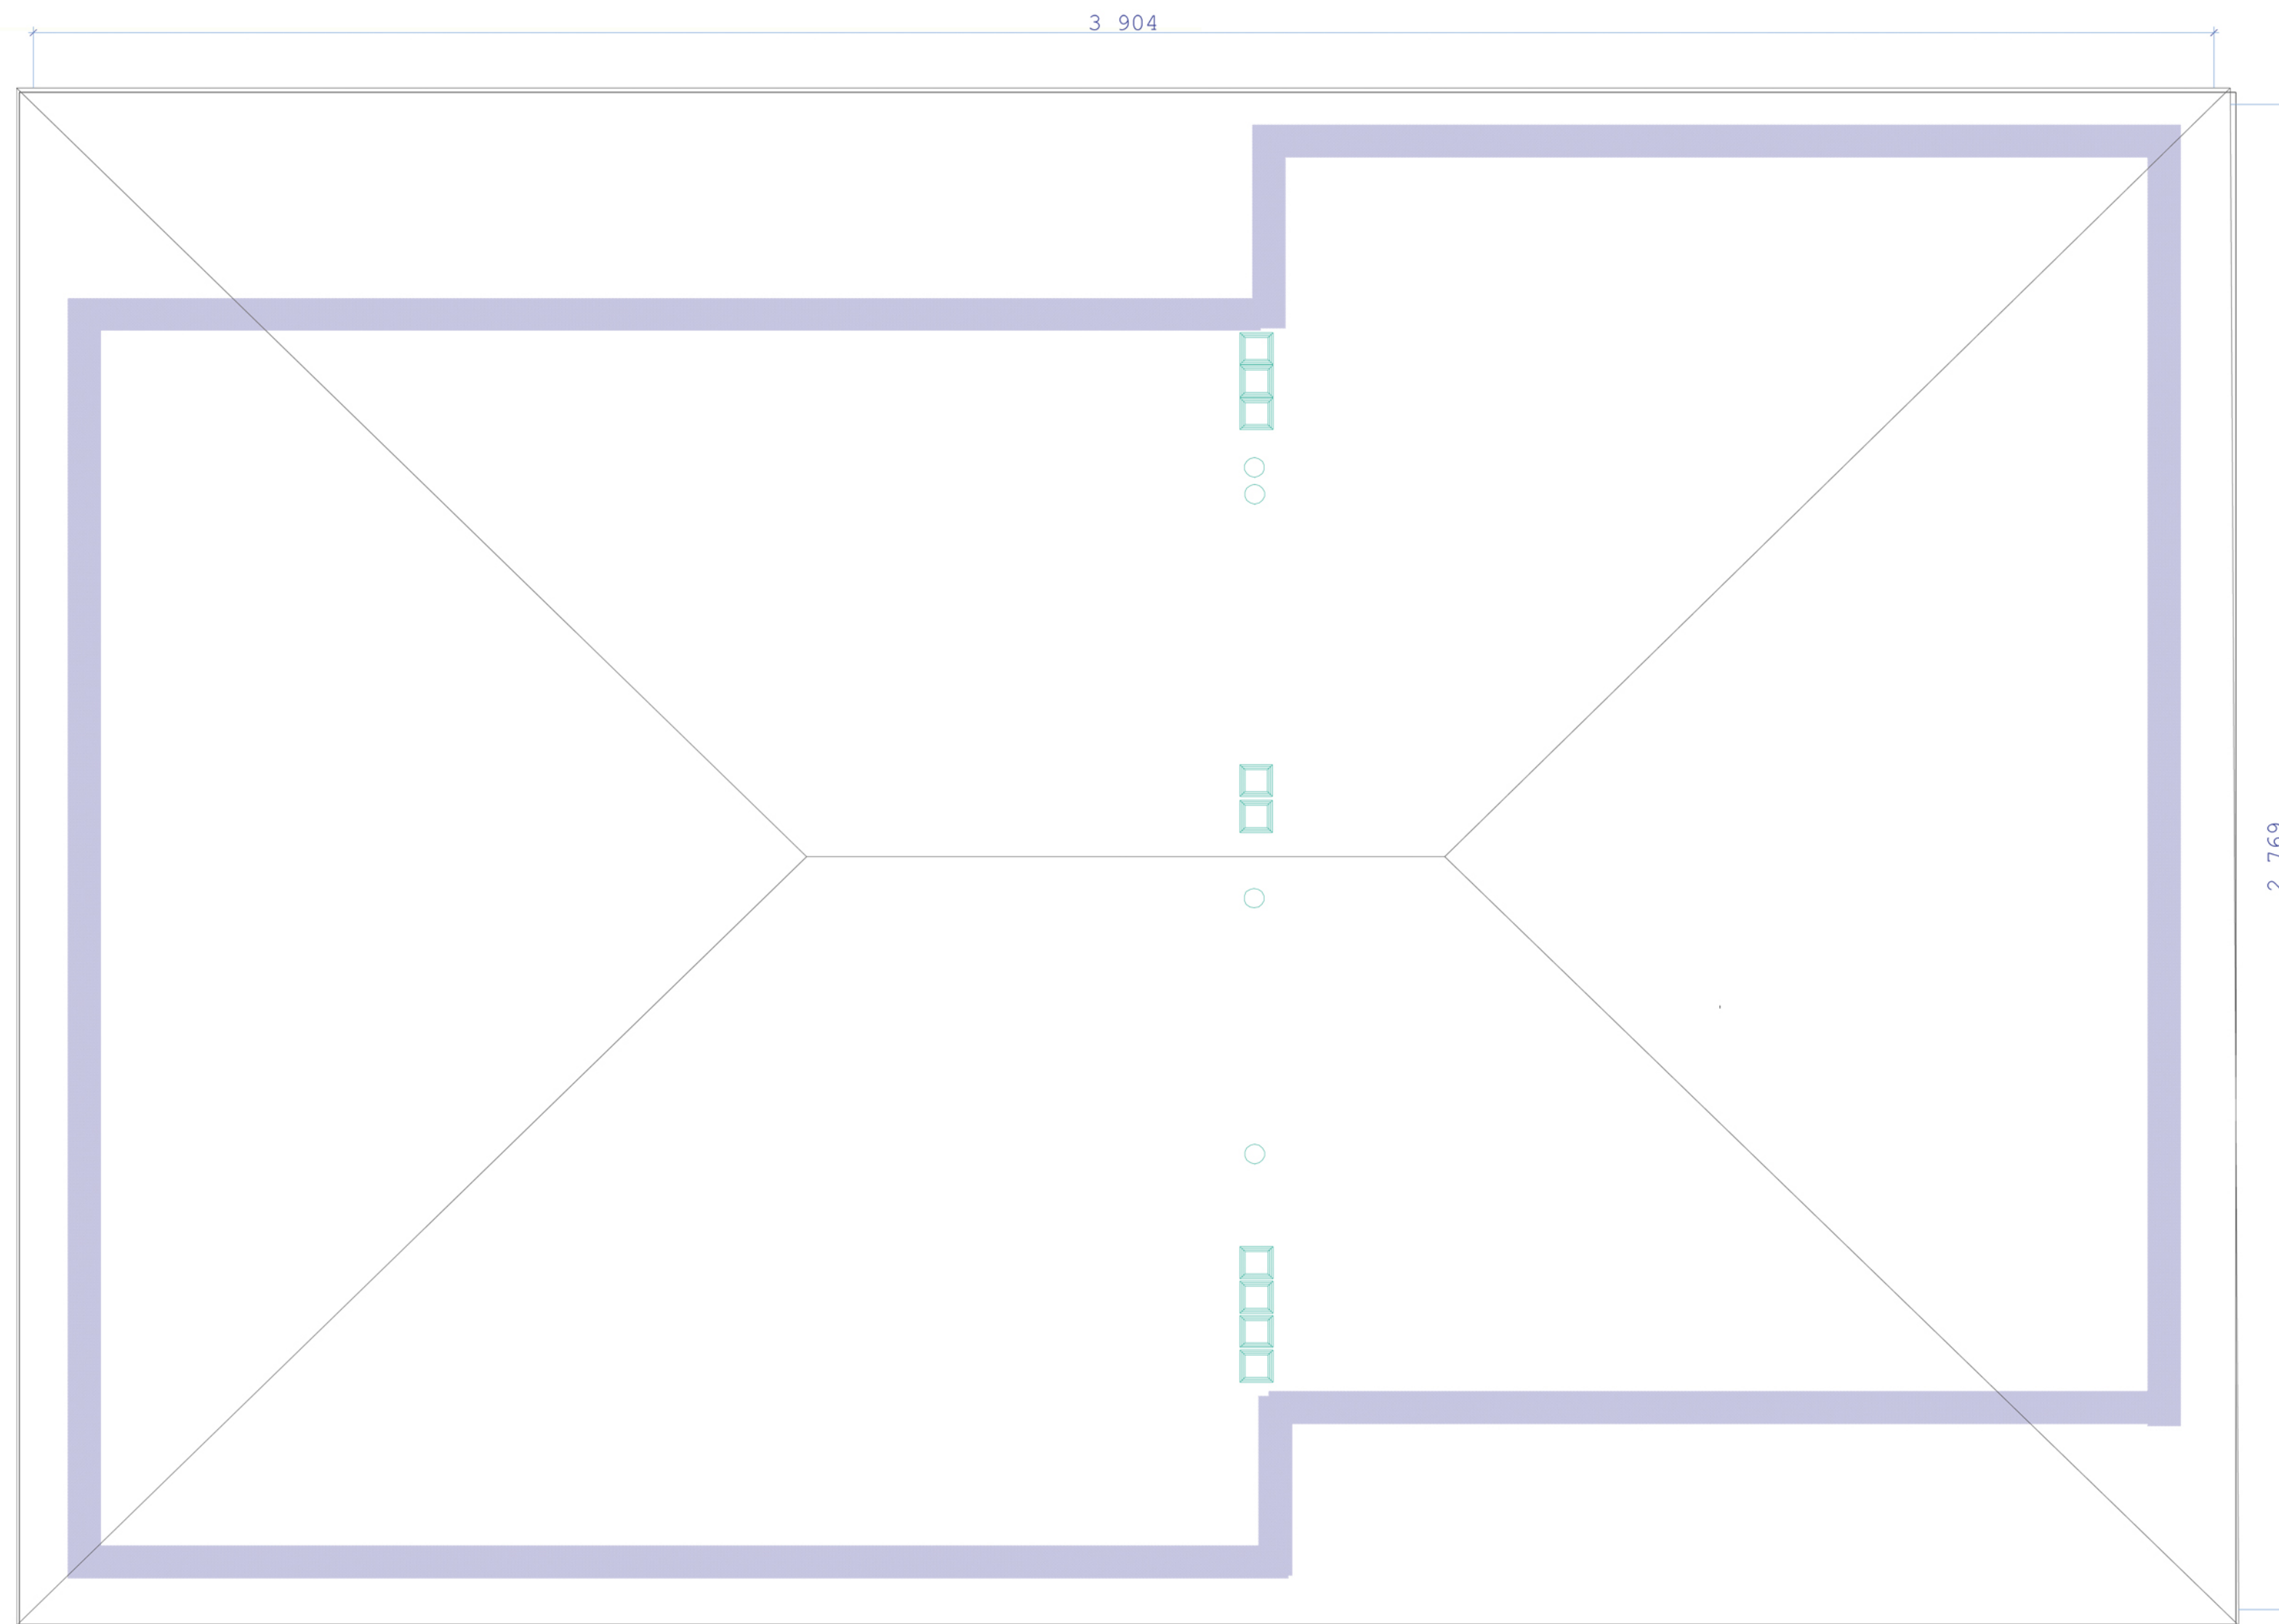

6

RZUT DACHU
SKALA 1:100

ARCHIWUM PAŃSTWOWE W ZIELONEJ GÓRZE