


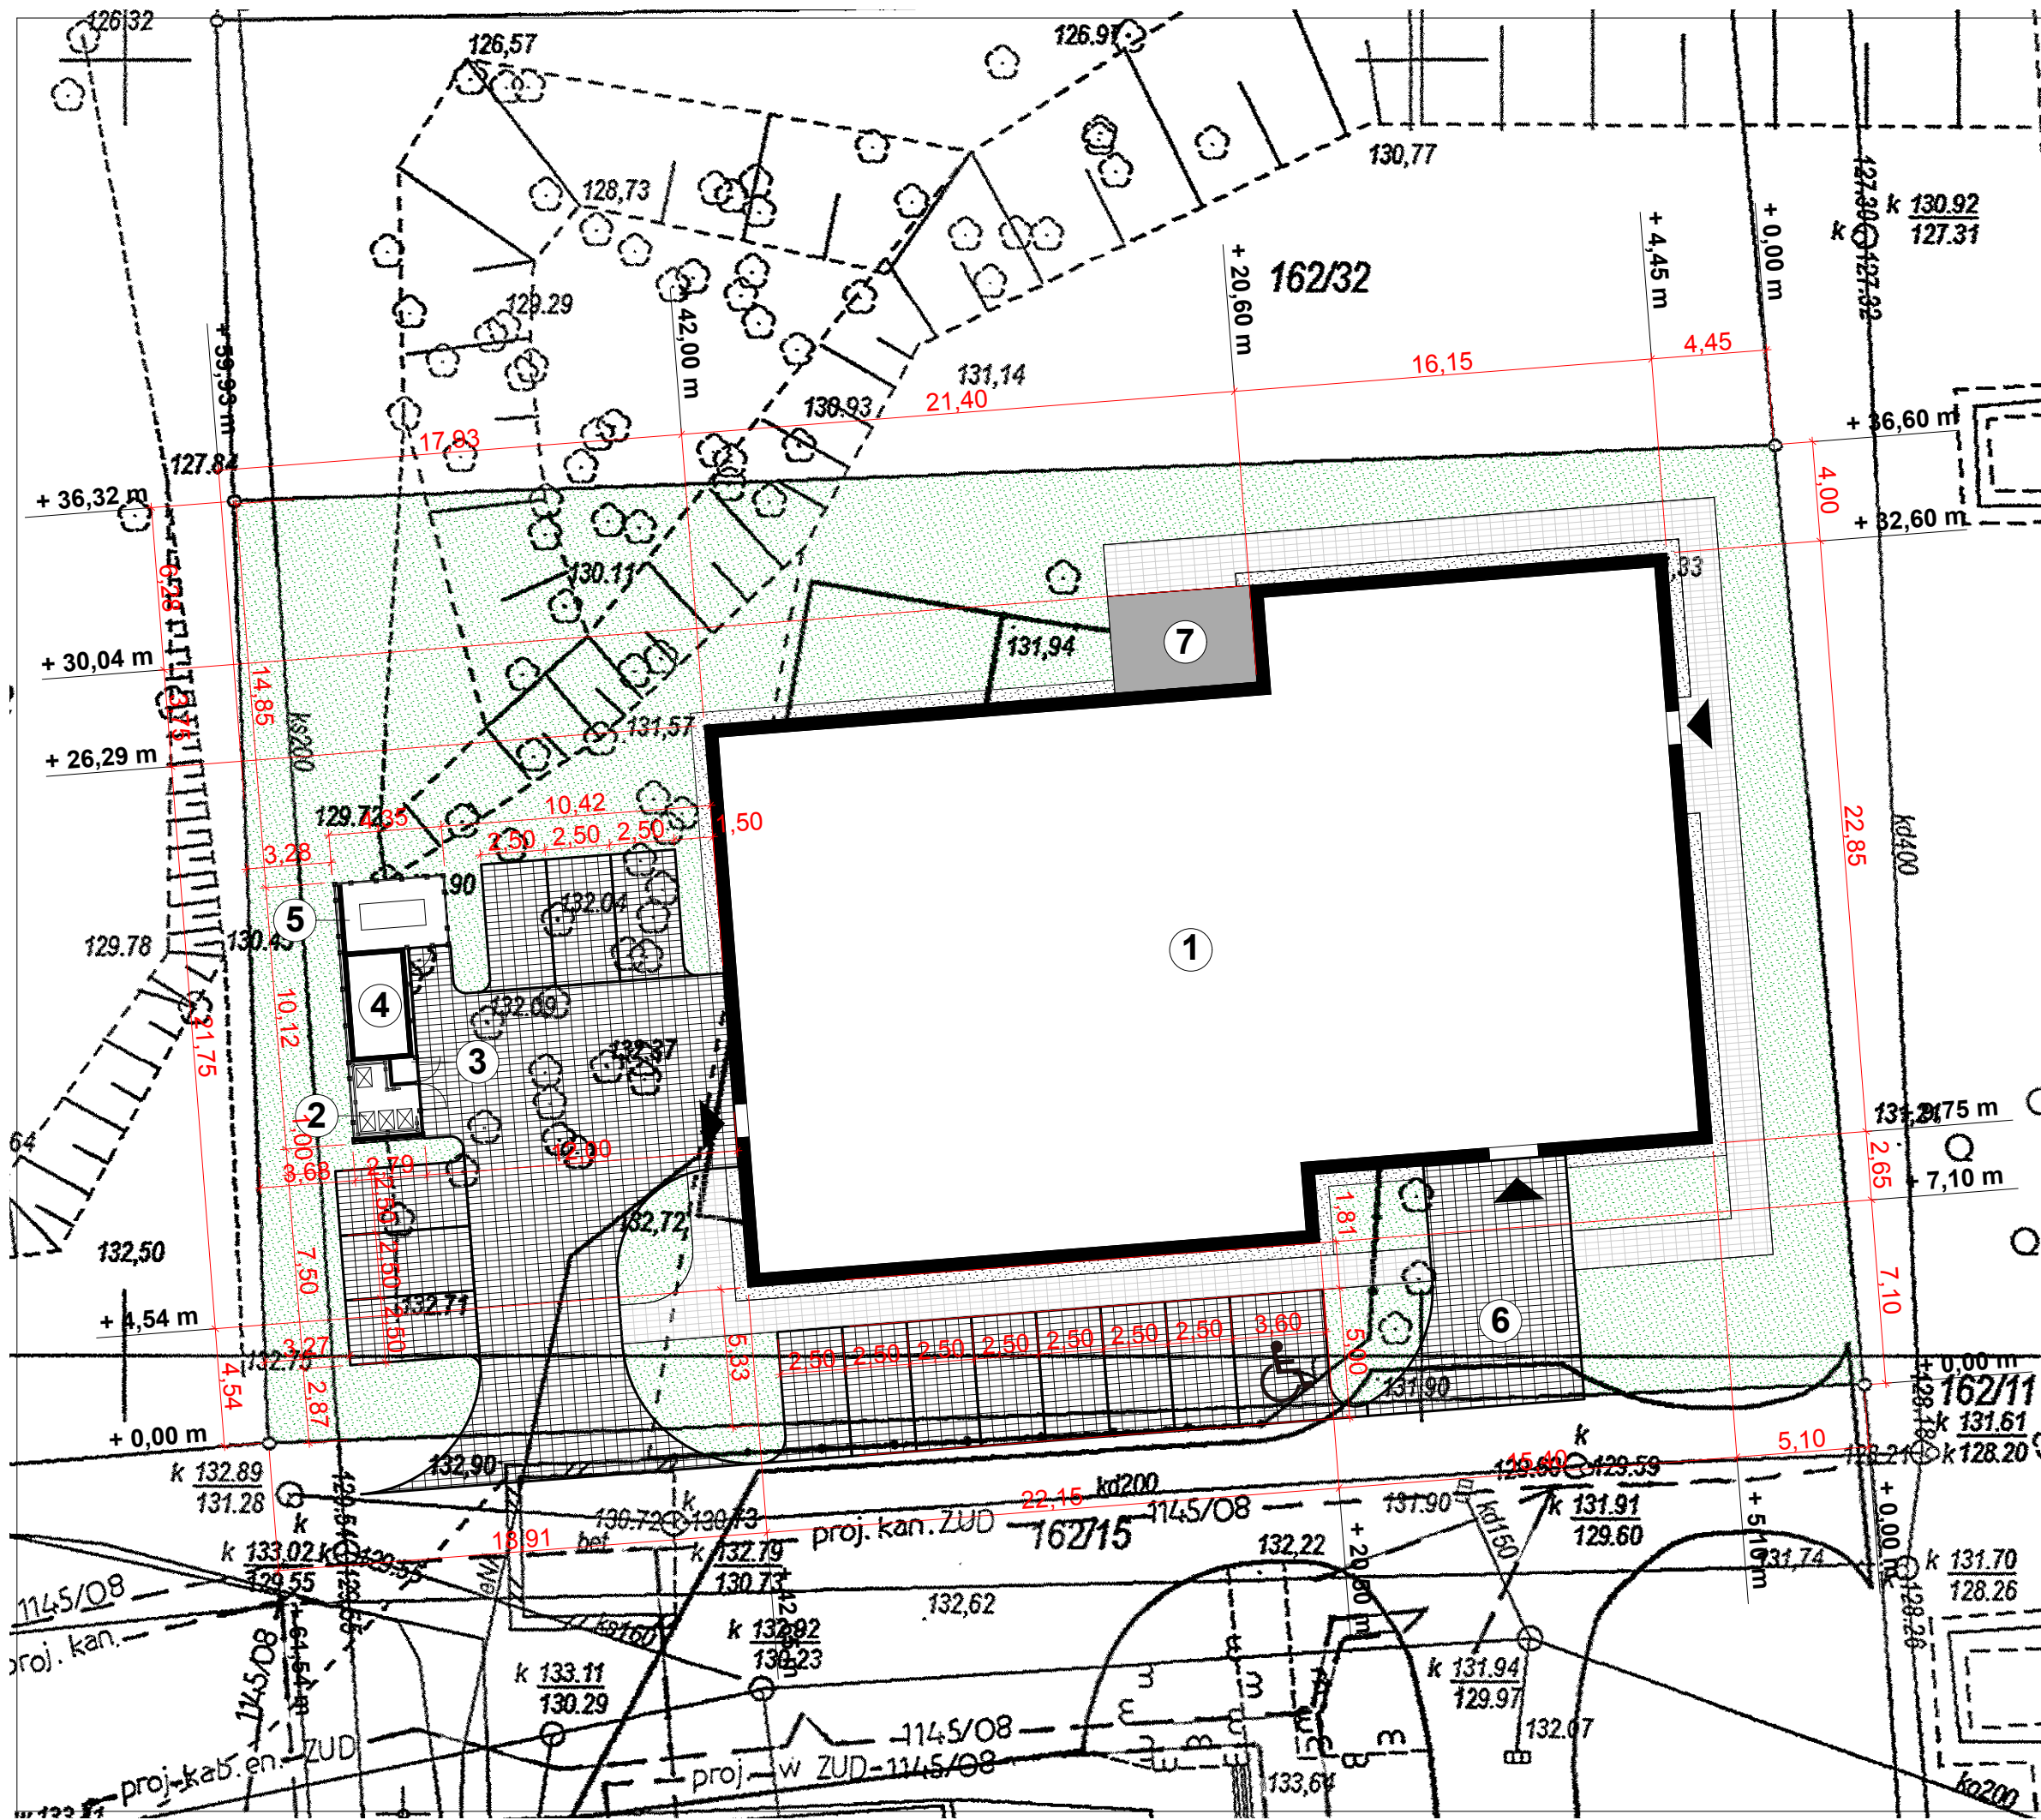

LEGENDA:

- 1 PROJEKTOWANY BUDYNEK
- 2 PROJEKTOWANA OSŁONA ŚMIETNIKA
- 3 PROJEKTOWANA OSŁONA GAZÓW TECHNICZNYCH
- 4 PROJEKTOWANA TRAFOSTACJA
- 5 PROJEKTOWANY AGREGAT
- 6 PROJEKTOWANY PODJAZD DO BUDYNKU Z NAWIERZCHNI UTWARDZONEJ DLA WOZU STRAŻACKIEGO
- 7 PROJEKTOWANY AGREGAT WODY LODOWEJ
- PROJEKTOWANA ZIELEŃ NISKA
- PROJEKTOWANA 50 CM OBSYPKA DO OKOŁA BUDYNKU
- PROJEKTOWANA NAWIERZCHNIA UTWARDZONA - PARKINGI
- PROJEKTOWANA NAWIERZCHNIA UTWARDZONA - CHODNIK
- PROJEKTOWANA NAWIERZCHNIA UTWARDZONA - WYLEWKA BETONOWA

IDS
architekci


ul.Kolumba 88-89/113, 70-035 Szczecin
tel: 91 484 30 56, fax: 91 886 54 22
mobile +48 608 42 42 09,
maciejpanek@home.pl
www.maciejpanek.pl

PRAWA AUTORSKIE ZASTRZEŻONE/
COPYRIGHTS RESERVED
Przedmiotowy projekt architektoniczny jest chroniony prawem autorskim
zgodnie z art. 1 i nast. Ustawy o Prawie Autorskim i Prawach Pokrewnych
z dn. 4 lutego 1994 r. (Dz.U. nr 24 poz.83 z 23.02.95r)

PROJEKT BUDOWLANY: ZESPÓŁ PROJEKTOWY "INTERIOR DESIGN STUDIO" POD KIERUNKIEM mgr inż. arch. Macieja PANEK	
PROJEKTANT:	podpis:
mgr inż. arch. Maciej PANEK upr. proj. nr 22/ZPOIA/2005 specjalność architektoniczna	
OPRACOWANIE:	podpis:
mgr inż. arch. Krzysztof GŁUCH specjalność architektoniczna	
SPRAWDZAJĄCY:	podpis:
mgr inż. arch. Joanna MAREK - SZYSZKA upr. proj. nr 12/ZPOIA/2002 specjalność architektoniczna	


PROJEKT BUDYNKU ARCHIWUM PAŃSTWOWEGO WRAZ Z NIEZBĘDNĄ INFRASTRUKTURĄ TECHNICZNĄ ZWIĄZANĄ Z BUDYNKIEM NA DZIAŁCE NR EWID. 162/31 PRZY UL. WOJSKA POLSKIEGO W ZIELONEJ GÓRZE	
adres:	
ZIELONA GÓRA, ul. Wojska Polskiego działka nr ewid. 162/31	
inwestor / użytkownik / adres :	
Archiwum Państwowe w Zielonej Górze ul. Pionierów Lubuskich 53 66-002 Stary Kisielin	
rysunek / temat / część :	
ZAGOSPODAROWANIE TERENU	

faza:	branża:	proj. nr:
P.B.	ARCHITEKTURA	00-24
skala:	miejsce i data:	nr rys.:
1 : 250	Szczecin, październik 2010	A P 1.1z

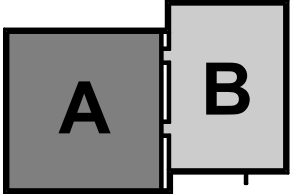

faza:	branża:	proj. nr:		
P.B.	ARCHITEKTURA	00-24		
skala:	miejsce i data:	nr rys.:		
1 : 100	Szczecin, październik 2010	A	P	02

UWAGA
ROLETY ANTYWŁAMANIOWE W NADPROŻACH OKIEN O1

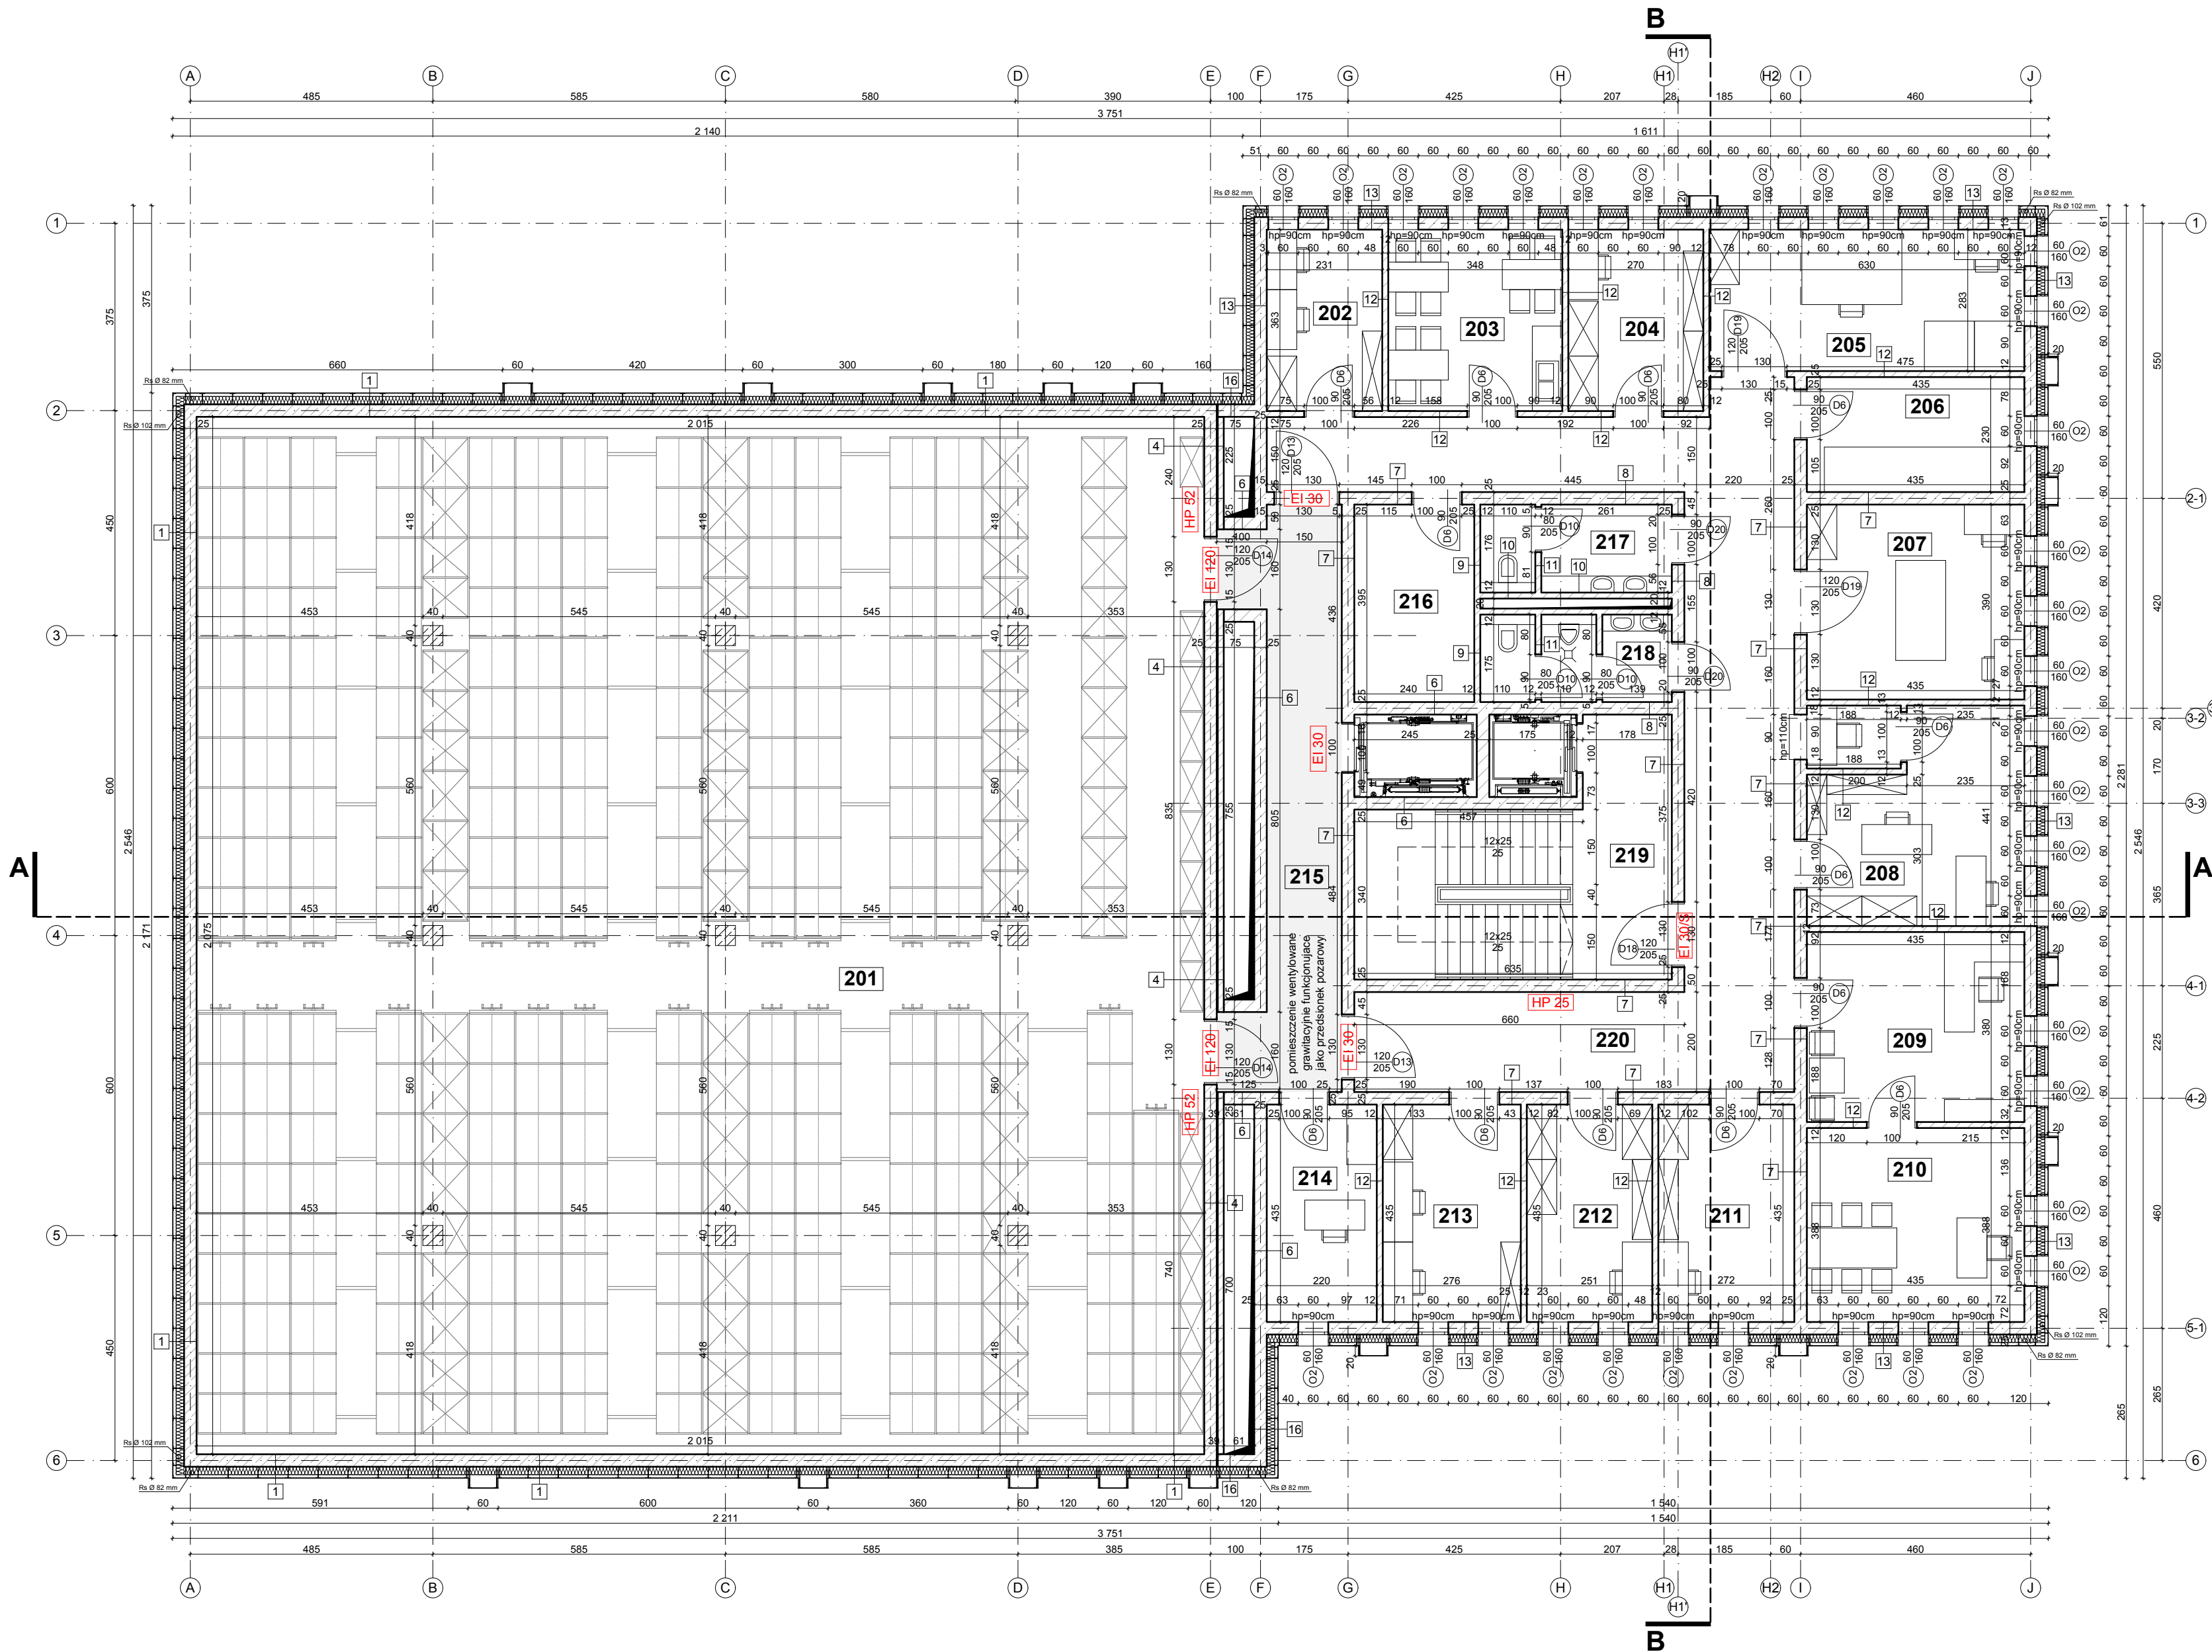

ZESTAWIENIE POMIESZCZEŃ	
201	magazyn
418,11 m ²	
202	informatyk
8,39 m ²	
203	pokój socjalny
12,63 m ²	
204	admin. gospodarczy
9,80 m ²	
205	pracownia dygitalizacji
17,83 m ²	
206	magazyn podręczny mikrofilmowni
10,00 m ²	
207	pracownia mikrofilmów
16,96 m ²	
208	księgowość / kasa
19,17 m ²	
209	sekretariat
16,53 m ²	
210	pokój dyrektora
16,88 m ²	
211	pokój kierownika oddziału
11,83 m ²	
212	pokój
10,92 m ²	
213	pokój
12,01 m ²	
214	pokój magazyniera
9,57 m ²	
215	śluza
20,82 m ²	
216	serwerownia
9,48 m ²	
217	WC damskie
6,74 m ²	
218	WC męskie
6,70 m ²	
219	klatka schodowa + windy
33,65 m ²	
220	korytarz
56,78 m ²	
SUMA POWIERZCHNI NETTO	
724,82 m ²	

UWAGI:

- 1) WSZYSTKIE WYMIARY NALEŻY SPRAWDZIĆ I DOMIERZYĆ NA PLACU BUDOWY.
- 2) FUNDAMENTY, PODCIĄGI, NADPROŻA, SŁUPY I WSZYSTKIE ELEMENTY KONSTR.WG BRANŻY KONSTRUKCYJNEJ.
- 3) W POMIESZCZENIACH WILGOTNYCH ORAZ NA KLATKACH SCHODOWYCH ZASTOSOWAĆ NA ŚCIANACH I SUFITACH TYNKI CEMENTOWO-WAPIENNE gr. 1,5cm.
- 4) PRZEJŚCIA INSTALACYJNE W ŚCIANACH ZEWNĘTRZNYCH PONIŻEJ POZ. TERENU WYKONAĆ JAKO SZCZELNE. PRZEJŚCIA INSTALACYJNE PRZEZ PRZEGRODY ODZIELENIA POŻAROWEGO NALEŻY ZABEZPIECZYĆ DO KLASY OPORNOŚCIOWEJ DANEJ PRZEGRODY.
- 5) WSZYSTKIE ELEMENTY DREWNIANE - IMPREGNOWANE CIŚNIENIOWO WG WSKAZAŃ PRODUCENTA. ZABEZPIECZONE PRZED DZIAŁANIEM WARUNKÓW POGODOWYCH: WILGOCI, GRZYBÓW, PLEŚNI, ROZWOJEM MIKROORGANIZMÓW I ZASINIENIEM, ORAZ ZABEZPIECZONE DO GRANIC NRO PREPARATEM TYPU AMARVIN WG WSKAZAŃ PRODUCENTA. DREWNO ELEWACYJNE POWINNO BYĆ KONSERWOWANE ZGODNIE Z WYTYCZNYMI PRODUCENTA (CO OK. 2 LAT). 6) GÓRNA KRAWĘDZ OTWORÓW WENTYLACYJNYCH NA WYS. 15 CM POD STROPEM. OTWORY ZABEZPIECZONE KRATKĄ WENTYLACYJNĄ.
- 7) WYMIARY DRZWI I OKIEN PODANO W ŚWIETLE OŚCIEŻNICY.
- 8) POWIERZCHNIE POMIESZCZEŃ PODANO W ŚWIETLE NIEWYKONCZONYCH ŚCIAN.
- 9) KOMINY WENTYLACYJNE WYPROWADZONE PONAD DACH ZGODNIE Z PN-89/B-10425.
- 10) KOMINY PONAD DACHEM DOCIEPLONE WIELNĄ MINERALNĄ GR. 6CM I OBLÓŻONE BŁACHO-DACHÓWKĄ.


iDS
architekt
PRAWA AUTORSKIE ZASTRZEŻONE/
COPYRIGHTS RESERVED
Przedstawiony projekt architektoniczny jest chroniony prawem autorskim zgodnie z art. 1 i nast. Ustawy o Prawie Autorskim i Prawach Pokrewnych z dn. 4 lutego 1994 r. (Dz.U. nr 24 poz.83 z 23.02.99)


ul.Kolumbia 88-89/113, 70-035 Szczecin
tel: 91 484 30 56, fax: 91 886 54 22
mobile +48 608 42 42 09,
maciej.panek@home.pl

PROJEKT BUDOWLANY: ZESPÓŁ PROJEKTOWY "INTERIOR DESIGN STUDIO" POD KIERUNKIEM mgr inż. arch. Macieja PANEK	
PROJEKTANT: mgr inż. arch. Maciej PANEK upr. proj. nr 22/ZPOIA/2005 specjalność architektoniczna	podpis:
OPRACOWANIE: mgr inż. arch. Krzysztof GLUCH specjalność architektoniczna	podpis:
SPRAWDZAJĄCY: mgr inż. arch. Joanna MAREK - SZYSZKA upr. proj. nr 12/ZPOIA/2002 specjalność architektoniczna	podpis:

PROJEKT BUDYNKU ARCHIWUM PAŃSTWOWEGO WRAZ Z NIEZBEDNĄ INFRASTRUKTURĄ TECHNICZNĄ ZWIĄZANĄ Z BUDYNKIEM NA DZIAŁCE NR EWID. 162/31 PRZY UL. WOJSKA POLSKIEGO W ZIELONEJ GÓRZE	
adres: ZIELONA GÓRA, ul. Wojska Polskiego działka nr ewid. 162/31	
inwestor / użytkownik / adres : Archiwum Państwowe w Zielonej Górze ul. Pionierów Lubuskich 53 66-002 Stary Kisielin	
rysunek / temat / część :	
RZUT I PIĘTRA	

faza:	branża:	proj. nr:
P.B.	ARCHITEKTURA	00-24
skala:	miejsce i data:	nr rys.:
1 : 100	Szczecin, październik 2010	A P 03

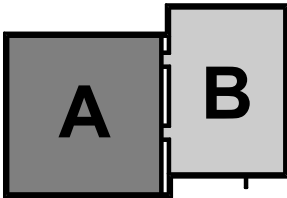


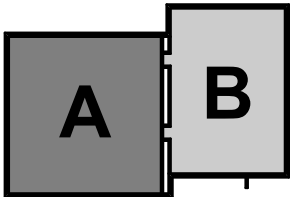


UWAGI:

- 1) WYSZKISZCIE WYMIARY NALEŻY SPRAWDZIĆ I DOKIERCZYĆ NA PLACU BUDOWY.
- 2) FUNDAMENTY, PODCIĄGI, NADPROŻA, SŁUPY I WYSZKISZCIE ELEMENTY KONSTRUKCJI GRANICZNYCH KONSTRUKCJI NIEJĄDĄCE NA PRZECIENIE, NIE SĄ WŁASNOŚCIĄ WYKONAWCÓW SZCZEGÓŁNYCH PRAC, PRZECIĄGA INSTALACJE PRZED PRZEGRODĄ ODZIELENIA POŻAROWEGO NALEŻY ZABEZPIECZYĆ DO KLASY OPOROWOŚCIOWOŚCI PRZECIENIA PRZECIENIA.
- 3) WYSZKISZCIE ELEMENTY DREWNIANE - IMPREGNOWANE CIŚNIENIOWO WYKAZAN PRODUKENTA, ZABEZPIECZENIE PRZED DZIAŁANIEM WARUNKÓW POGODOWYCH, WILGOCI, GRZEJANIA SŁOŃCA, ROZWOJEM MIKROORGANIZMÓW I ZASINIEMNIENIEM, ORAZ ZABEZPIECZONE DO GRANIC NOŻY PRZEPARATEM TYPU AMARWIN WYKAZAN PRODUKENTA. DREWNO ELASTYCZNE POWINNO BYĆ KONSERWOWANE ZODPORNOŚCIĄ PRZECIENIA PRZECIENIA (CZ. 2, 2A).
- 4) GÓRNA KRAWĘDZ OTWORÓW WENTYLACYJNYCH NA WYS 15 CM POD STROPEM. OTWORZY ZABEZPIECZONE KRATKA WENTYLACYJNA.
- 5) DREWNIANY DRZEŃ I OKIEN PODANO W ŚWIEŁIE OŚCIEŻNICZNY.
- 6) POWIERZCHNIĘ POMIĘSZCZENIA PODANO W ŚWIEŁE NIEWYKONANYCH ŚCIAN.
- 7) KOMINY WENTYLACYJNE WYPRAWIŁOŚCIE PONAD DACH ZODPORNOŚCIĄ PRZECIENIA PRZECIENIA.
- 8) KOMINY POCAM DACHEM DOCIEPIŁO WELNA MINERALNA GR. 6CM I OBRÓZONO BLACHO-CHŁATKĄ.

PROJEKT BUDOWLANY: ZESPÓŁ PROJEKTOWY "INTERIOR DESIGN STUDIO" POD KIERUNIKIEM mgr inż. arch. Macieja PANEK	
PROJEKTANT: mgr inż. arch. Maciej PANEK upr. proj. nr 22/ZPOIA/2005 specjalność architektkoniczna	podpis:
OPRACOWANIE: mgr inż. arch. Krzysztof GLUCH specjalność architektkoniczna	podpis:
SPRAWDZAJĄCY: mgr inż. arch. Joanna MAREK - SZYSZKA upr. proj. nr 12/ZPOIA/2002 specjalność architektkoniczna	podpis:

faza:	branża:	proj. nr:		
P.B.	ARCHITEKTURA	00-24		
skala:	miejsce i data:	nr rys.:		
1 : 100	Szczecin, październik 2010	A	P	04

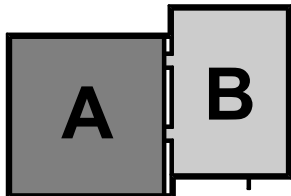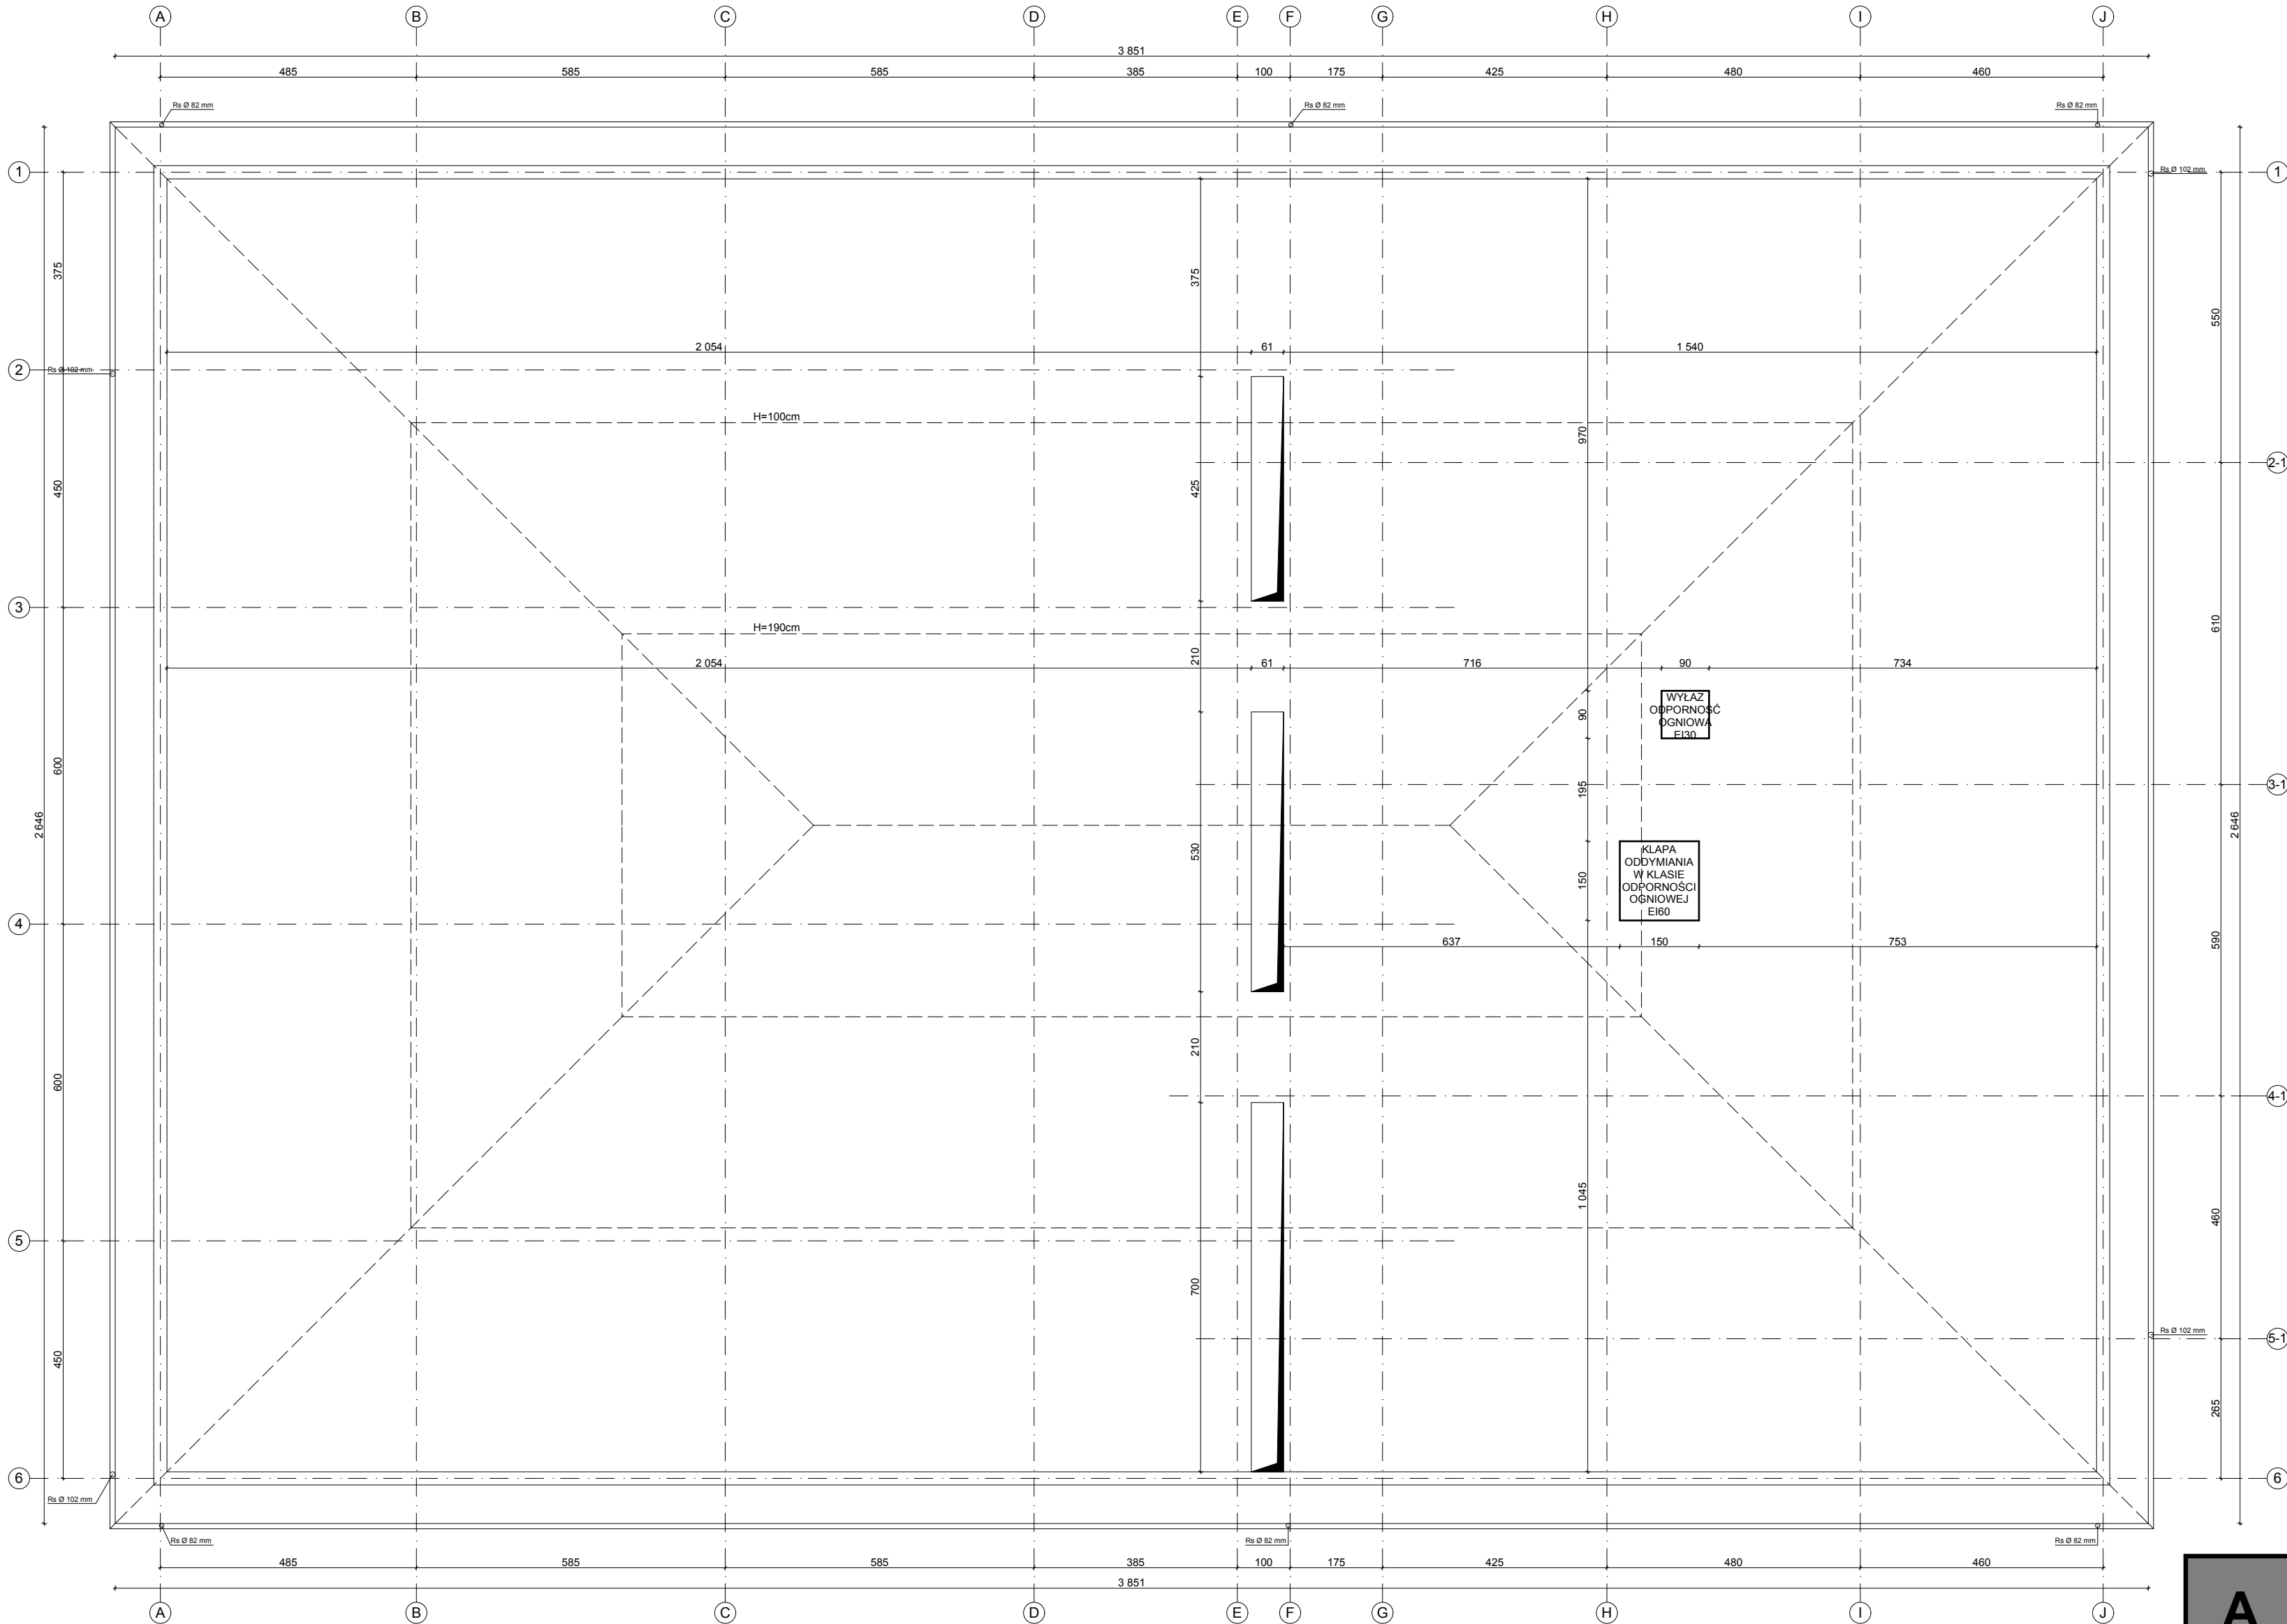


- UWAGI:**
- 1) WSZYSTKIE WYMIARY NALEŻY SPRAWDZIĆ I DOMIERZYĆ NA PLACU BUDOWY.
 - 2) FUNDAMENTY, PODCIĄGI, NADPROŻA, SŁUPY I WSZYSTKIE ELEMENTY KONSTR.WG BRANŻY KONSTRUKCYJNEJ.
 - 3) W POMIĘSZCZENIACH WILGOTNYCH ORAZ NA KŁATKACH SCHODOWYCH ZAŚTOSOWAĆ NA ŚCIANACH I SUFITACH TYNKI CEMENTOWO-WAPIENNE gr. 1,5cm.
 - 4) PRZEJŚCIA INSTALACYJNE W ŚCIANACH ZEWNĘTRZNYCH PONIŻEJ POZ. TERENU WYKONAĆ JAKO SZCZELNE; PRZEJŚCIA INSTACYJNE PRZĘZ PRZEGRODY ODDZIELENIA POŻAROWEGO NALEŻY ZABEZPIECZYĆ DO KLASY OPDORNOŚCIOWEJ DANEJ PRZEGRODY.
 - 5) WSZYSTKIE ELEMENTY DREWNIANE - IMPREGNOWANE CIŚNIENIOWO WG WSKAZAŃ PRODUCENTA, ZABEZPIECZONE PRZED DZIAŁANIEM WARUNKÓW POGODOWYCH, WILGOCI, GRZYBÓW, PLEŚNI, ROZWOJEM MIKROORGANIZMÓW I ZASINIENIEM, ORAZ ZABEZPIECZONE DO GRANIC NRO PREPARATEM TYPU AMARVIN WG WSKAZAŃ PRODUCENTA. DREWNO ELEWACYJNE POWINNO BYĆ KONSERWOWANE ZGODNIE Z WYTYCZNYMI PRODUCENTA (CO OK. 2 LATA).
 - 6) GÓRNA KRAWĘDZ OTWORÓW WENTYLACYJNYCH NA WYS. 15 CM POD STROPEM, OTWORY ZABEZPIECZONE KRATKĄ WENTYLACYJNĄ.
 - 7) WYMIARY DRZWI I OKIEN PODANO W ŚWIETLE OŚCIEŻNICZNYCH.
 - 8) POWIERZCHNIE POMIĘSZCZEŃ PODANO W ŚWIETLE NIEWYKONCZONYCH ŚCIAN.
 - 9) KOMINY WENTYLACYJNE WYPROWADZONE PONAD DACH ZGODNIE Z PN-89/B-10425.
 - 10) KOMINY PONAD DACHEM DOOCIEPIONE WELNĄ MINERALNĄ GR. 6CM I OBLÓŻONE BLACHO-DACHÓWKĄ.

iDS architekci
ul.Kolumbia 88-89/113, 70-035 Szczecin
tel: 91 484 30 56, fax: 91 886 54 22
mobile +48 608 42 42 09,
maciejpanek@home.pl
www.maciejpanek.pl
PRAWA AUTORSKIE ZASTRZEŻONE/
COPYRIGHTS RESERVED
Przedmiotowy projekt architektoniczny jest chroniony prawem autorskim zgodnie z art. 1 i 11 ustawy o Prawie Autorskim i Prawach Pokrewnych z dn. 4 lutego 1994 r. (Dz.U. nr 24 poz.83 z 23.02.95r)

PROJEKT BUDOWLANY: ZESPÓŁ PROJEKTOWY "INTERIOR DESIGN STUDIO" POD KIERUNKIEM mgr inż. arch. Macieja PANEK	
PROJEKTANT: mgr inż. arch. Maciej PANEK upr. proj. nr 22/ZPOIA/2005 specjalność architektoniczna	podpis:
OPRACOWANIE: mgr inż. arch. Krzysztof GLUCH specjalność architektoniczna	podpis:
SPRAWDZAJĄCY: mgr inż. arch. Joanna MAREK - SZYSZKA upr. proj. nr 12/ZPOIA/2002 specjalność architektoniczna	podpis:

PROJEKT BUDYNKU ARCHIWUM PAŃSTWOWEGO WRAZ Z NIEZBEDNĄ INFRASTRUKTURĄ TECHNICZNĄ ZWIĄZANĄ Z BUDYNKIEM NA DZIAŁCE NR EWID. 162/31 PRZY UL. WOJSKA POLSKIEGO W ZIELONEJ GÓRZE	
adres:	
ZIELONA GÓRA, ul. Wojska Polskiego działka nr ewid. 162/31	
inwestor / użytkownik / adres :	
Archiwum Państwowe w Zielonej Górze ul. Pionierów Lubuskich 53 66-002 Stary Kisielin	
rysunek / temat / część :	
RZUT PODDASZA NIEUŻYTKOWEGO	

faza:	branża:	proj. nr:
P.B.	ARCHITEKTURA	00-24
skala:	miejsce i data:	nr rys.:
1 : 100	Szczecin, październik 2010	A P 05

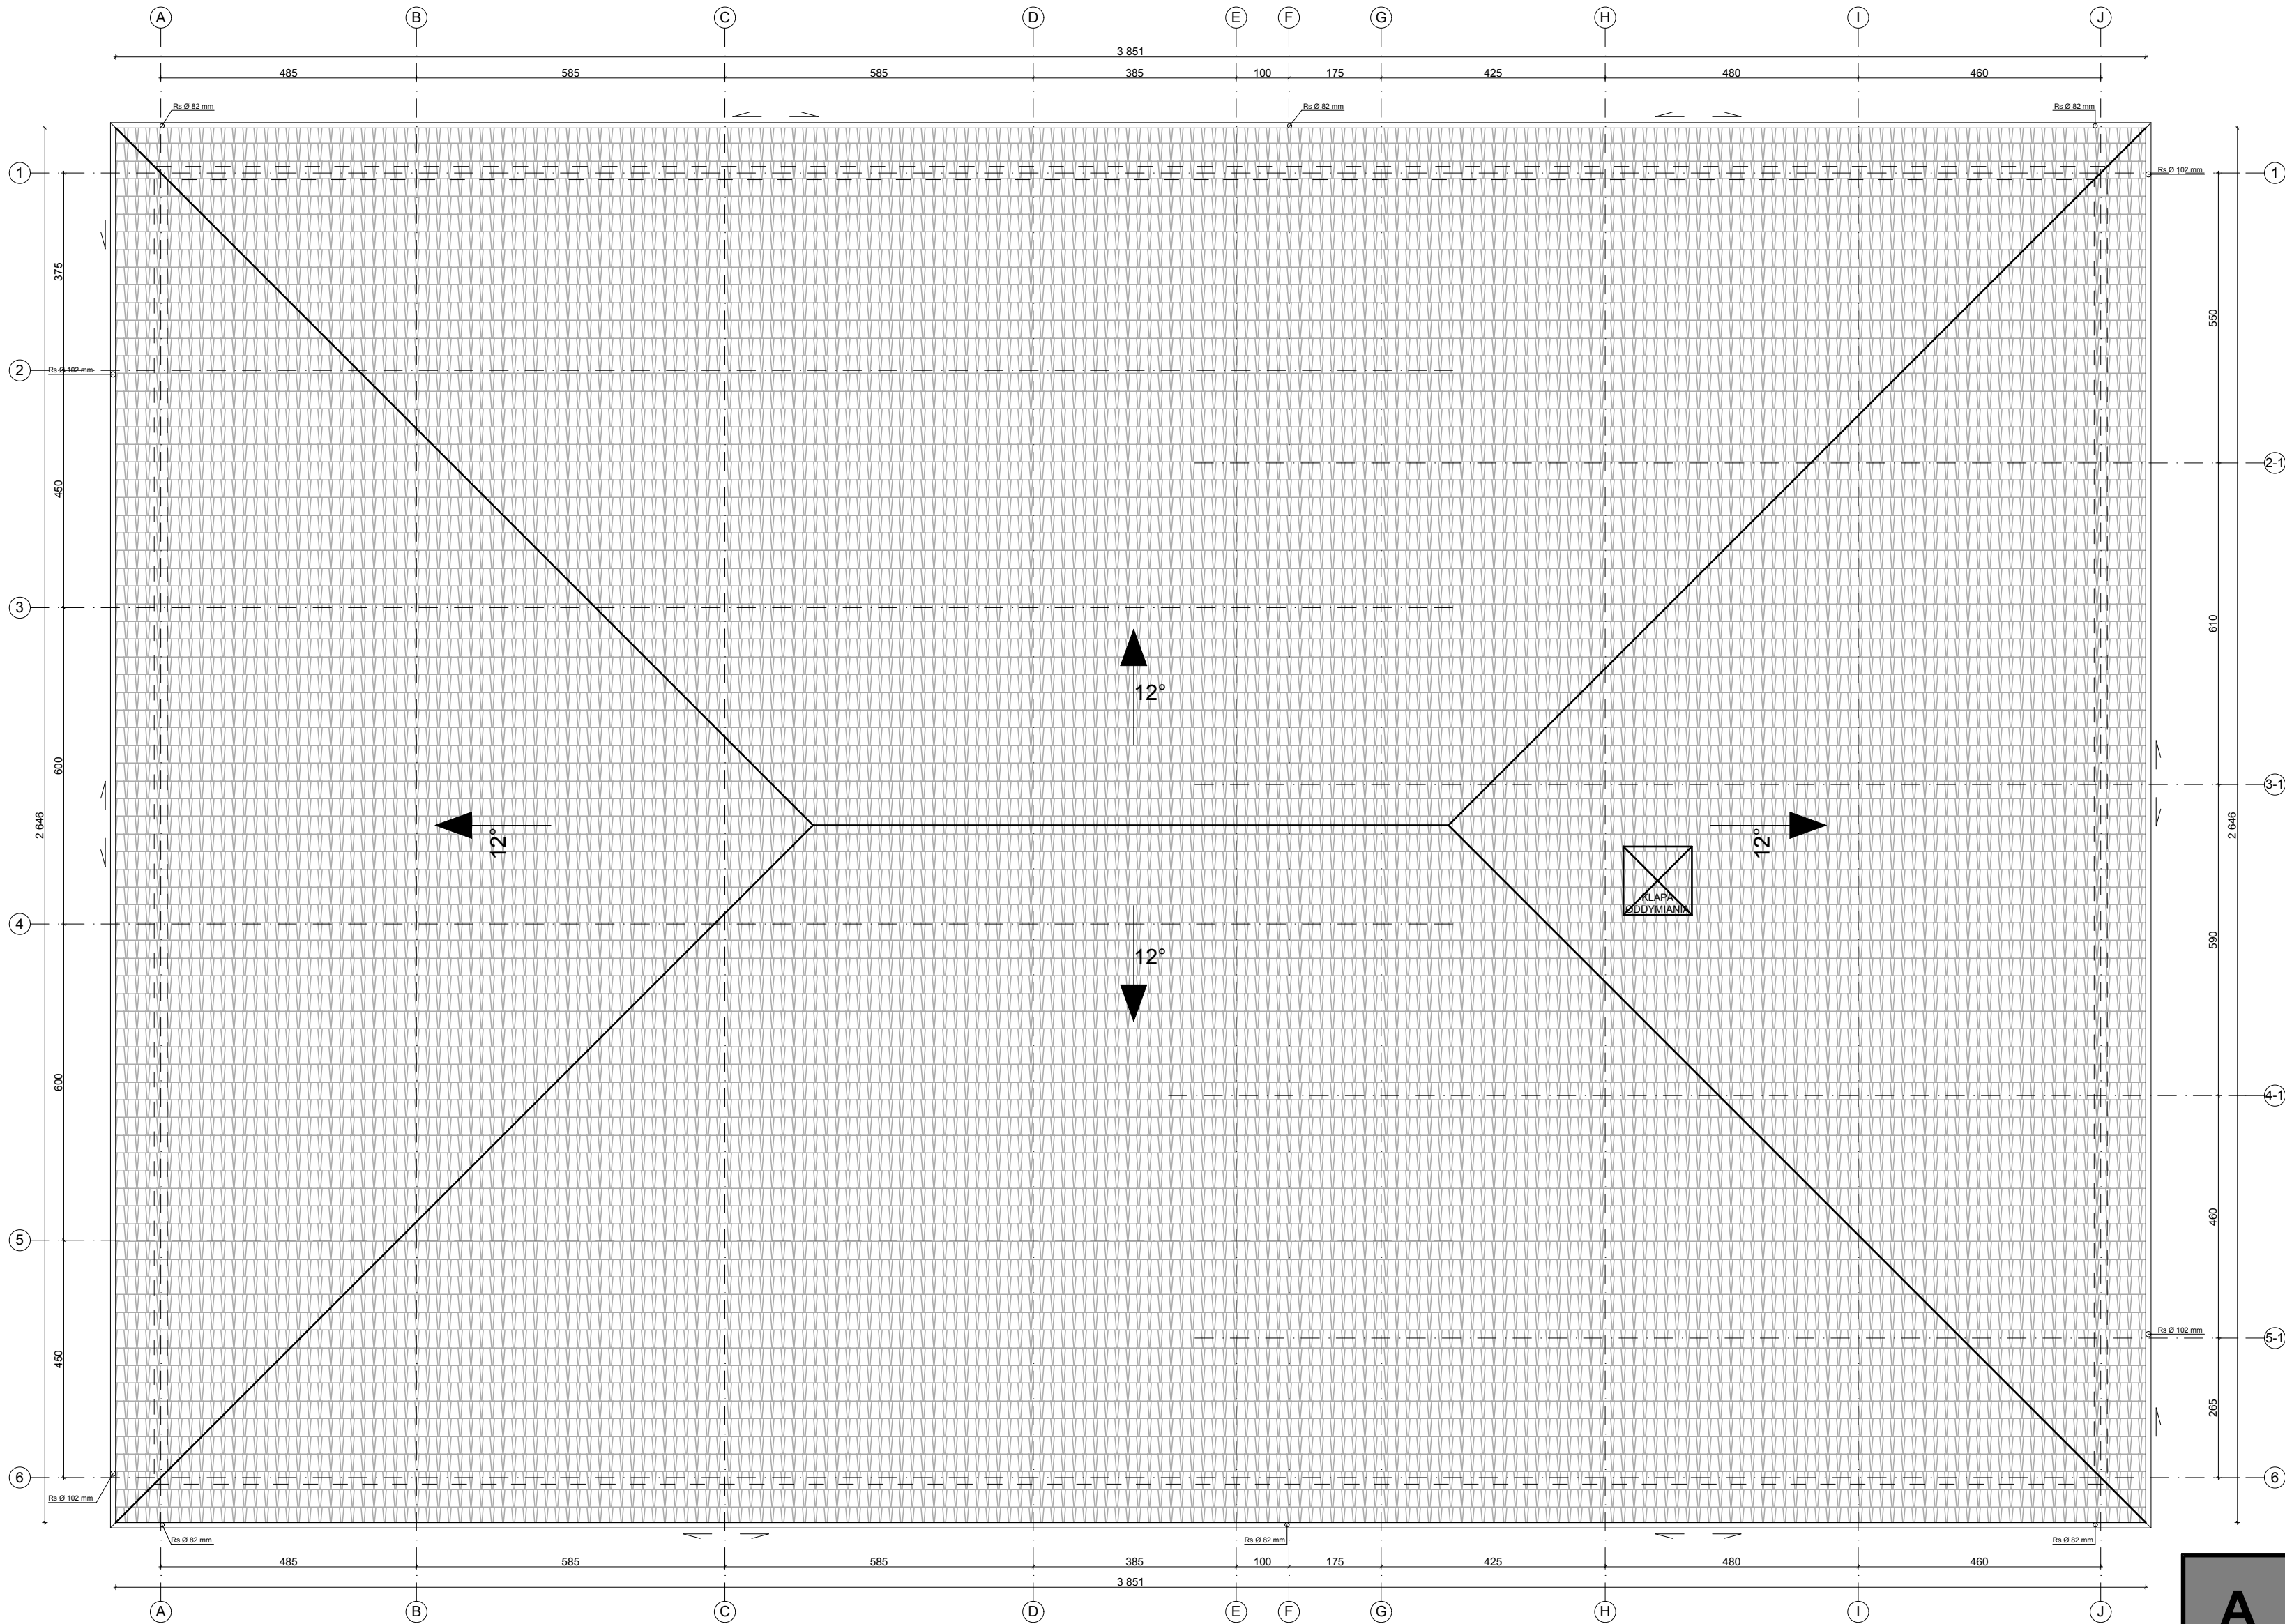


- UWAGI:**
- 1) WSZYSTKIE WYMIARY NALEŻY SPRAWDZIĆ I DOMIERZYĆ NA PLACU BUDOWY.
 - 2) FUNDAMENTY, PODCIĄGI, NADPROŻA, SŁUPY I WSZYSTKIE ELEMENTY KONSTR.WG BRANŻY KONSTRUKCYJNEJ.
 - 3) W POMIESZCZENIACH WILGOTNYCH ORAZ NA KLATKACH SCHODOWYCH ZASTOSOWAĆ NA ŚCIANACH I SUFITACH TYNKI CEMENTOWO-WAPIENNE gr. 1.5cm.
 - 4) PRZEJŚCIA INSTALACYJNE W ŚCIANACH ZEWNĘTRZNYCH PONIZEJ POZ. TERENU WYKONAĆ JAKO SZCZELNE; PRZEJŚCIA INSTACYJNE PRZEZ PRZEGRODY ODDZIELENIA POŻAROWEGO NALEŻY ZABEZPIECZYĆ DO KLASY OPODORNOŚCIOWEJ DANEJ PRZEGRODY.
 - 5) WSZYSTKIE ELEMENTY DREWNIANE - IMPREGNOWANE CIŚNIENIOWO WG WSKAZAŃ PRODUCENTA, ZABEZPIECZONE PRZED DZIAŁANIEM WARUNKÓW POGODOWYCH, WILGOCI, GRZYBÓW, PLEŚNI, ROZWOJEM MIKROORGANIZMÓW I ZASINIENIEM, ORAZ ZABEZPIECZONE DO GRANIC NRO PREPARATEM TYPU AMARVIN WG WSKAZAŃ PRODUCENTA. DREWNO ELEWACYJNE POWINNO BYĆ KONSERWOWANE ZGODNIE Z WYTYCZNYMI PRODUCENTA (CO OK. 2 LATA).
 - 6) GÓRNA KRAWĘDZ OTWORÓW WENTYLACYJNYCH NA WYS. 15 CM POD STROPEM, OTWORY ZABEZPIECZONE KRATKĄ WENTYLACYJNĄ.
 - 7) WYMIARY DRZWI I OKIEN PODANO W ŚWIETLE OŚCIEŻNICY.
 - 8) POWIERZCHNIE POMIESZCZEŃ PODANO W ŚWIETLE NIEWYKOŃCZONYCH ŚCIAN.
 - 9) KOMINY WENTYLACYJNE WYPROWADZONE PONAD DACH ZGODNIE Z PN-89/B-10425.
 - 10) KOMINY PONAD DACHEM DOCIEPŁONE WEŁNĄ MINERALNĄ GR. 6CM I OBLÓŻONE BLACHO-DACHÓWKĄ.

iDS architekci
ul.Kolumbia 88-89/113, 70-035 Szczecin
tel: 91 484 30 56, fax: 91 886 54 22
mobile +48 608 42 42 09,
maciejpanek@home.pl
www.maciejpanek.pl
PRAWA AUTORSKIE ZASTRZEŻONE/
COPYRIGHTS RESERVED
Przedmiotowy projekt architektoniczny jest chroniony prawem autorskim
zgodnie z art. 1 i nast. Ustawy o Prawie Autorskim i Prawach Pokrewnych
z dn. 4 lutego 1994 r. (Dz.U. nr 24 poz.83 z 23.02.95r)

PROJEKT BUDOWLANY: ZESPÓŁ PROJEKTOWY "INTERIOR DESIGN STUDIO" POD KIERUNKIEM mgr inż. arch. Macieja PANEK	
PROJEKTANT: mgr inż. arch. Maciej PANEK upr. proj. nr 22/ZPOIA/2005 specjalność architektoniczna	podpis:
OPRACOWANIE: mgr inż. arch. Krzysztof GLUCH specjalność architektoniczna	podpis:
SPRAWDZAJĄCY: mgr inż. arch. Joanna MAREK - SZYSZKA upr. proj. nr 12/ZPOIA/2002 specjalność architektoniczna	podpis:

PROJEKT BUDYNKU ARCHIWUM PAŃSTWOWEGO WRAZ Z NIEZBĘDNA INFRASTRUKTURĄ TECHNICZNĄ ZWIĄZANĄ Z BUDYNKIEM NA DZIAŁCE NR EWID. 162/31 PRZY UL. WOJSKA POLSKIEGO W ZIELONEJ GÓRZE	
adres: ZIELONA GÓRA, ul. Wojska Polskiego działka nr ewid. 162/31	
inwestor / użytkownik / adres : Archiwum Państwowe w Zielonej Górze ul. Pionierów Lubuskich 53 66-002 Stary Kisielin	
rysunek / temat / część : RZUT DACHU	

faza:	branża:	proj. nr:
P.B.	ARCHITEKTURA	00-24
skala:	miejsce i data:	nr rys.:
1 : 100	Szczecin, październik 2010 A P	06

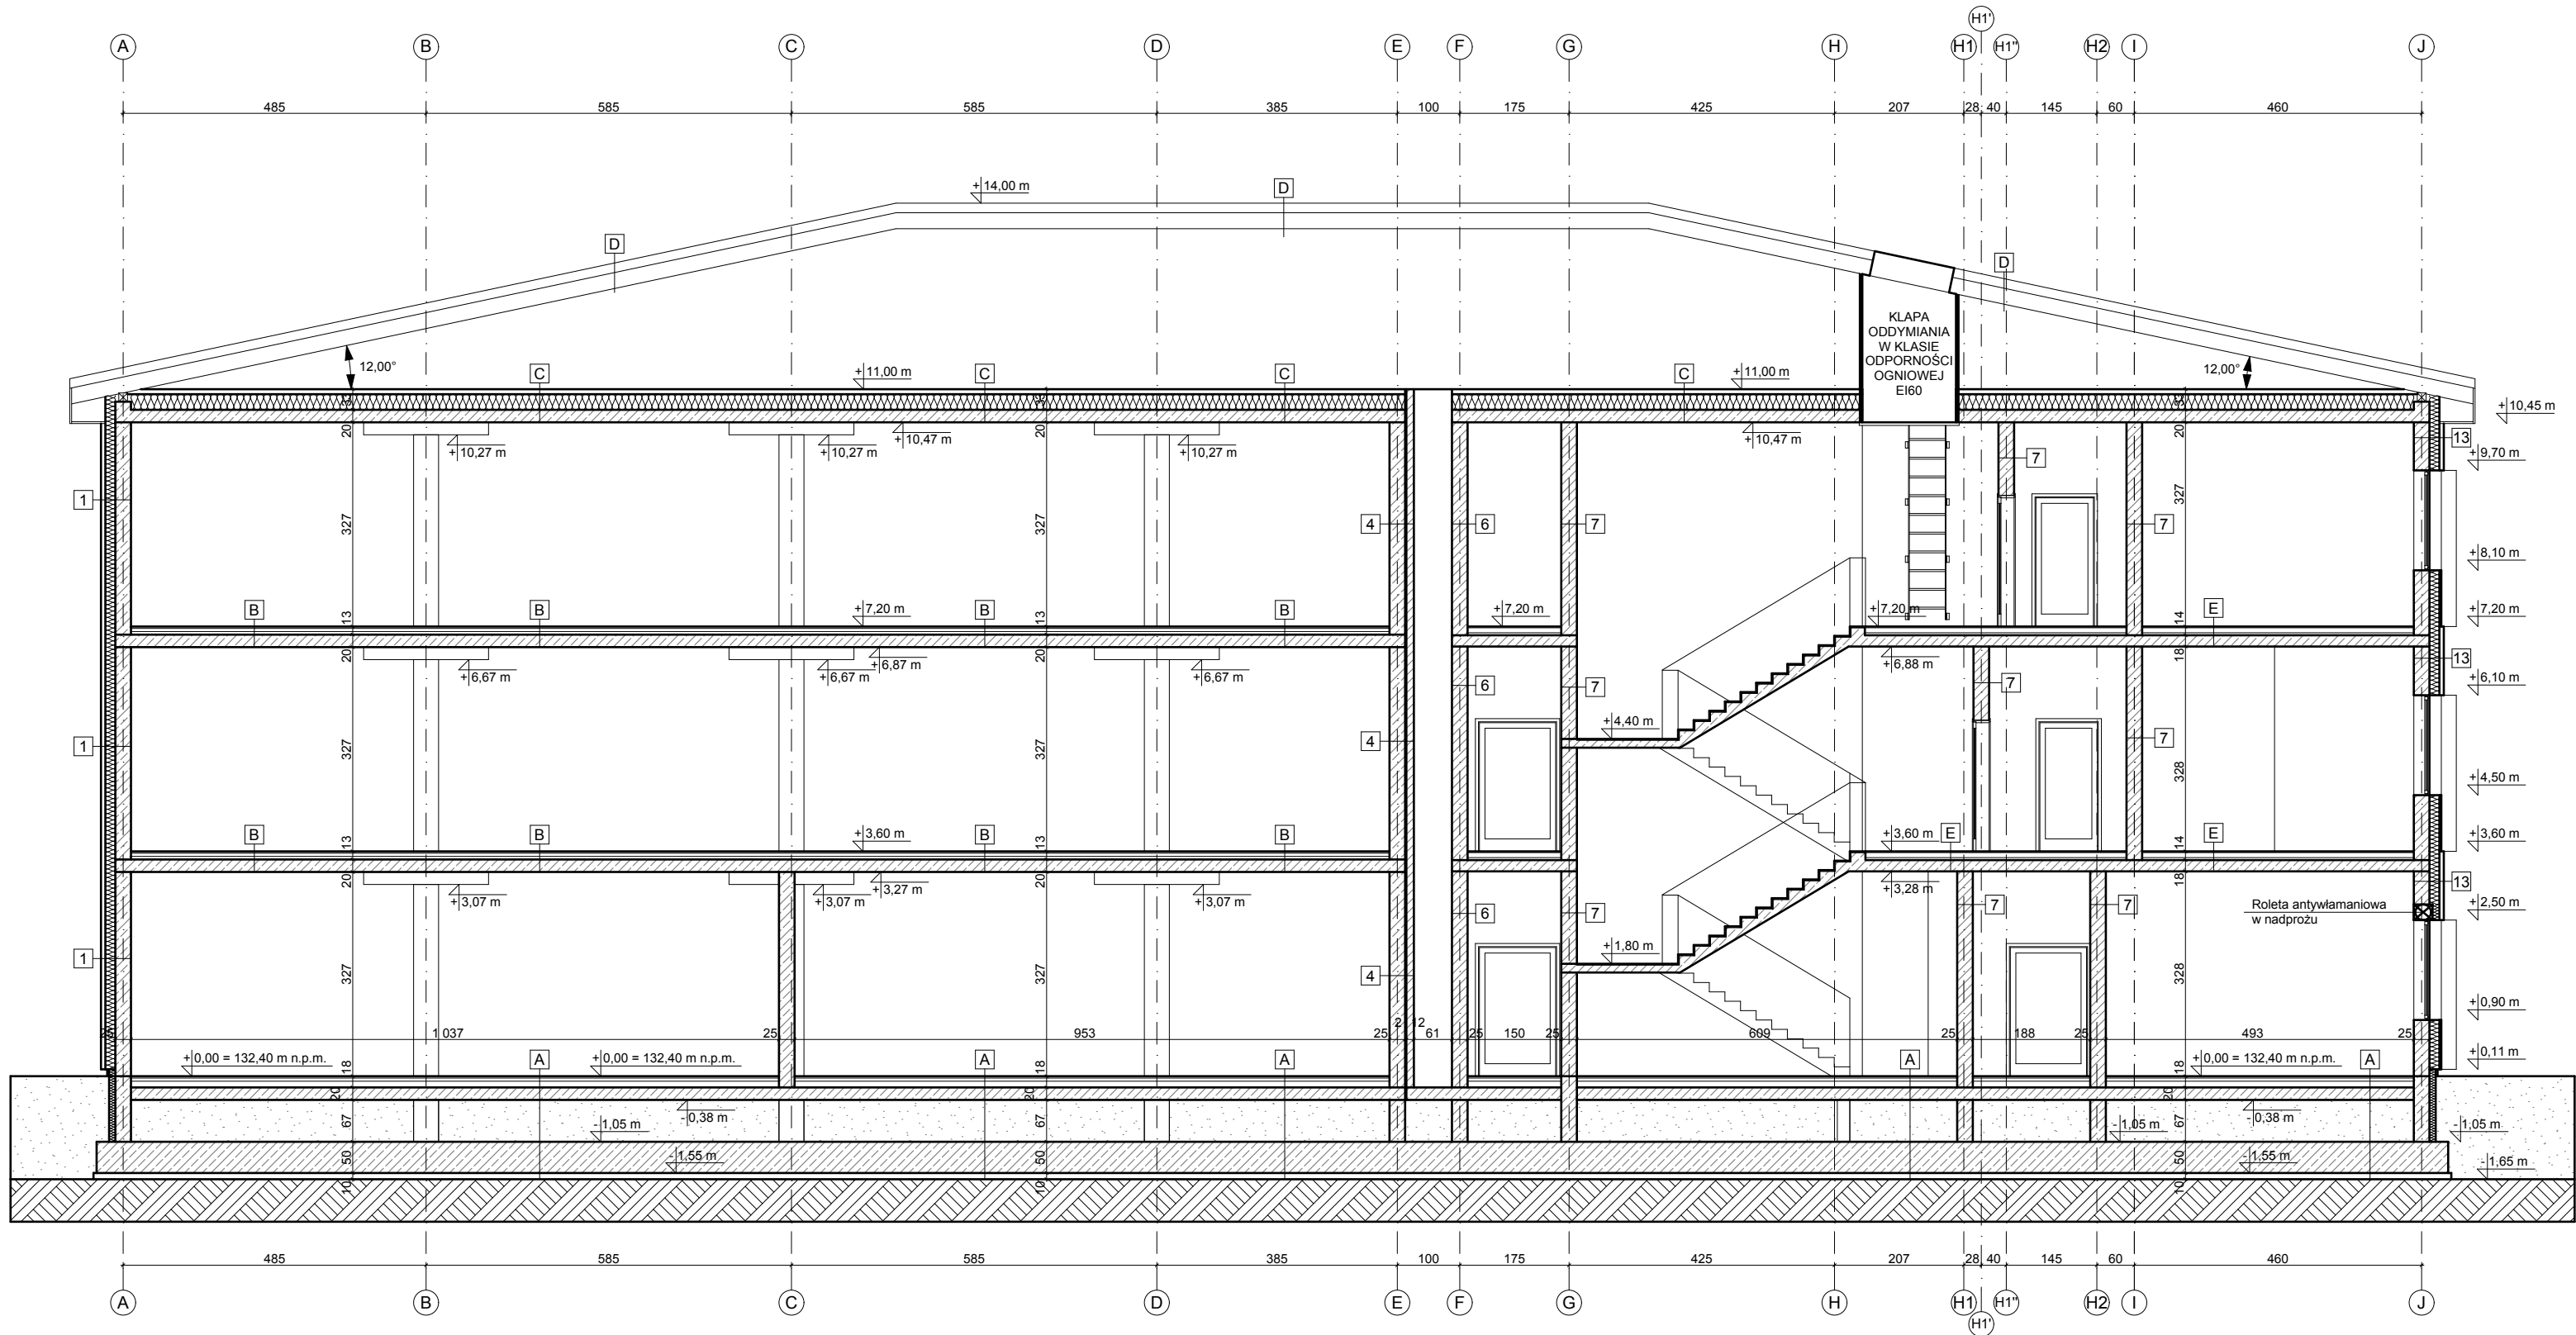

- UWAGI:**
- 1) WSZYSTKIE WYMIARY NALEŻY SPRAWDZIĆ I DOMIERZYĆ NA PLACU BUDOWY.
 - 2) FUNDAMENTY, PODCIĄGI, NADPROŻA, SŁUPY I WSZYSTKIE ELEMENTY KONSTRUKCYJNE BRANŻY KONSTRUKCYJNEJ.
 - 3) W POMIESZCZENIACH WILGOTNYCH ORAZ NA KŁATKACH SCHODOWYCH ZASTOSOWAĆ NA ŚCIANACH I SUFITACH TYNKI CEMENTOWO-WAPIENNE gr. 1.5cm.
 - 4) PRZEJŚCIA INSTALACYJNE W ŚCIANACH ZEWNĘTRZNYCH PONIŻEJ POZ. TERENU WYKONAĆ JAKO SZCZELNE; PRZEJŚCIA INSTALACYJNE PRZĘZ PRZEGRODY ODDZIELENIA POŻAROWEGO NALEŻY ZABEZPIECZYĆ DO KLASY OPÓRNOŚCIOWEJ DANEJ PRZEGRODY.
 - 5) WSZYSTKIE ELEMENTY DREWNIANE - IMPREGNOWANE OŚNIEŻENIOWO WG WSKAZAŃ PRODUCENTA, ZABEZPIECZONE PRZED DZIAŁANIEM WARUNKÓW POGODOWYCH, WILGOCI, GRZYBÓW, PLEŚNI, ROZWOJEM MIKROORGANIZMÓW I ZASINIENIEM, ORAZ ZABEZPIECZONE DO GRANIC NRO PREPARATEM TYPU AMARVIN WG WSKAZAŃ PRODUCENTA. DREWNO ELEWACYJNE POWINNO BYĆ KONSERWOWANE ZGODNIE Z WYTYCZNYMI PRODUCENTA (CO OK. 2 LATA).
 - 6) GÓRNA KRAWIEDZ OTWORÓW WENTYLACYJNYCH NA WYS. 15 CM POD STROPEM, OTWORY ZABEZPIECZONE KRATKĄ WENTYLACYJNĄ.
 - 7) WYMIARY DRZWI I OKIEN PODANO W ŚWIETLE OŚCIEŻNICZY.
 - 8) POWIERZCHNIE POMIESZCZEN PODANO W ŚWIETLE NIEWYKOŃCZONYCH ŚCIAN.
 - 9) KOMINY WENTYLACYJNE WYPROWADZONE PONAD DACH ZGODNIE Z PN-89/B-10425.
 - 10) KOMINY PONAD DACHEM DOCIEPLONE WELNĄ MINERALNĄ GR. 6CM I OBLÓŻONE BLACHO-DACHÓWKĄ.

IDS

architekci


ul. Kolumba 88-89/113, 70-035 Szczecin
tel: 91 484 30 56, fax: 91 886 54 22
mobile +48 608 42 42 09,
maciejpanek@home.pl
www.maciejpanek.pl


PRAWA AUTORSKIE ZASTRZEŻONE!
COPYRIGHTS RESERVED
Przedmiotowy projekt architektoniczny jest chroniony prawem autorskim zgodnie z art. 1 i nast. Ustawy o Prawie Autorskim i Prawach Pokrewnych z dn. 4 lutego 1994 r. (Dz.U. nr 24 poz.83 z 23.02.95r)

PROJEKT BUDOWLANY: ZESPÓŁ PROJEKTOWY "INTERIOR DESIGN STUDIO" POD KIERUNKIEM mgr inż. arch. Macieja PANEK	
PROJEKTANT: mgr inż. arch. Maciej PANEK upr. proj. nr 22/ZPOIA/2005 specjalność architektoniczna	podpis:
OPRACOWANIE: mgr inż. arch. Krzysztof GLUCH specjalność architektoniczna	podpis:
SPRAWDZAJĄCY: mgr inż. arch. Joanna MAREK - SZYSZKA upr. proj. nr 12/ZPOIA/2002 specjalność architektoniczna	podpis:

PROJEKT BUDYNKU ARCHIWUM PAŃSTWOWEGO WRAZ Z NIEZBEDNĄ INFRASTRUKTURĄ TECHNICZNĄ ZWIĄZANĄ Z BUDYNKIEM NA DZIAŁCE NR EWID. 162/31 PRZY UL. WOJSKA POLSKIEGO W ZIELONEJ GÓRZE	
adres:	
ZIELONA GÓRA, ul. Wojska Polskiego działka nr ewid. 162/31	
inwestor / użytkownik / adres :	
Archiwum Państwowe w Zielonej Górze ul. Pionierów Lubuskich 53 66-002 Stary Kisielin	
rysunek / temat / część :	
PRZEKRÓJ A-A	

faza:	branża:	proj. nr:
P.B.	ARCHITEKTURA	00-24
skala:	miejsce i data:	nr rys.:
1 : 100	Szczecin, październik 2010	A P 07

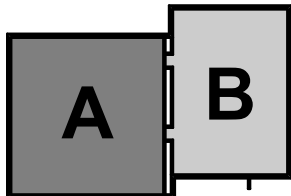

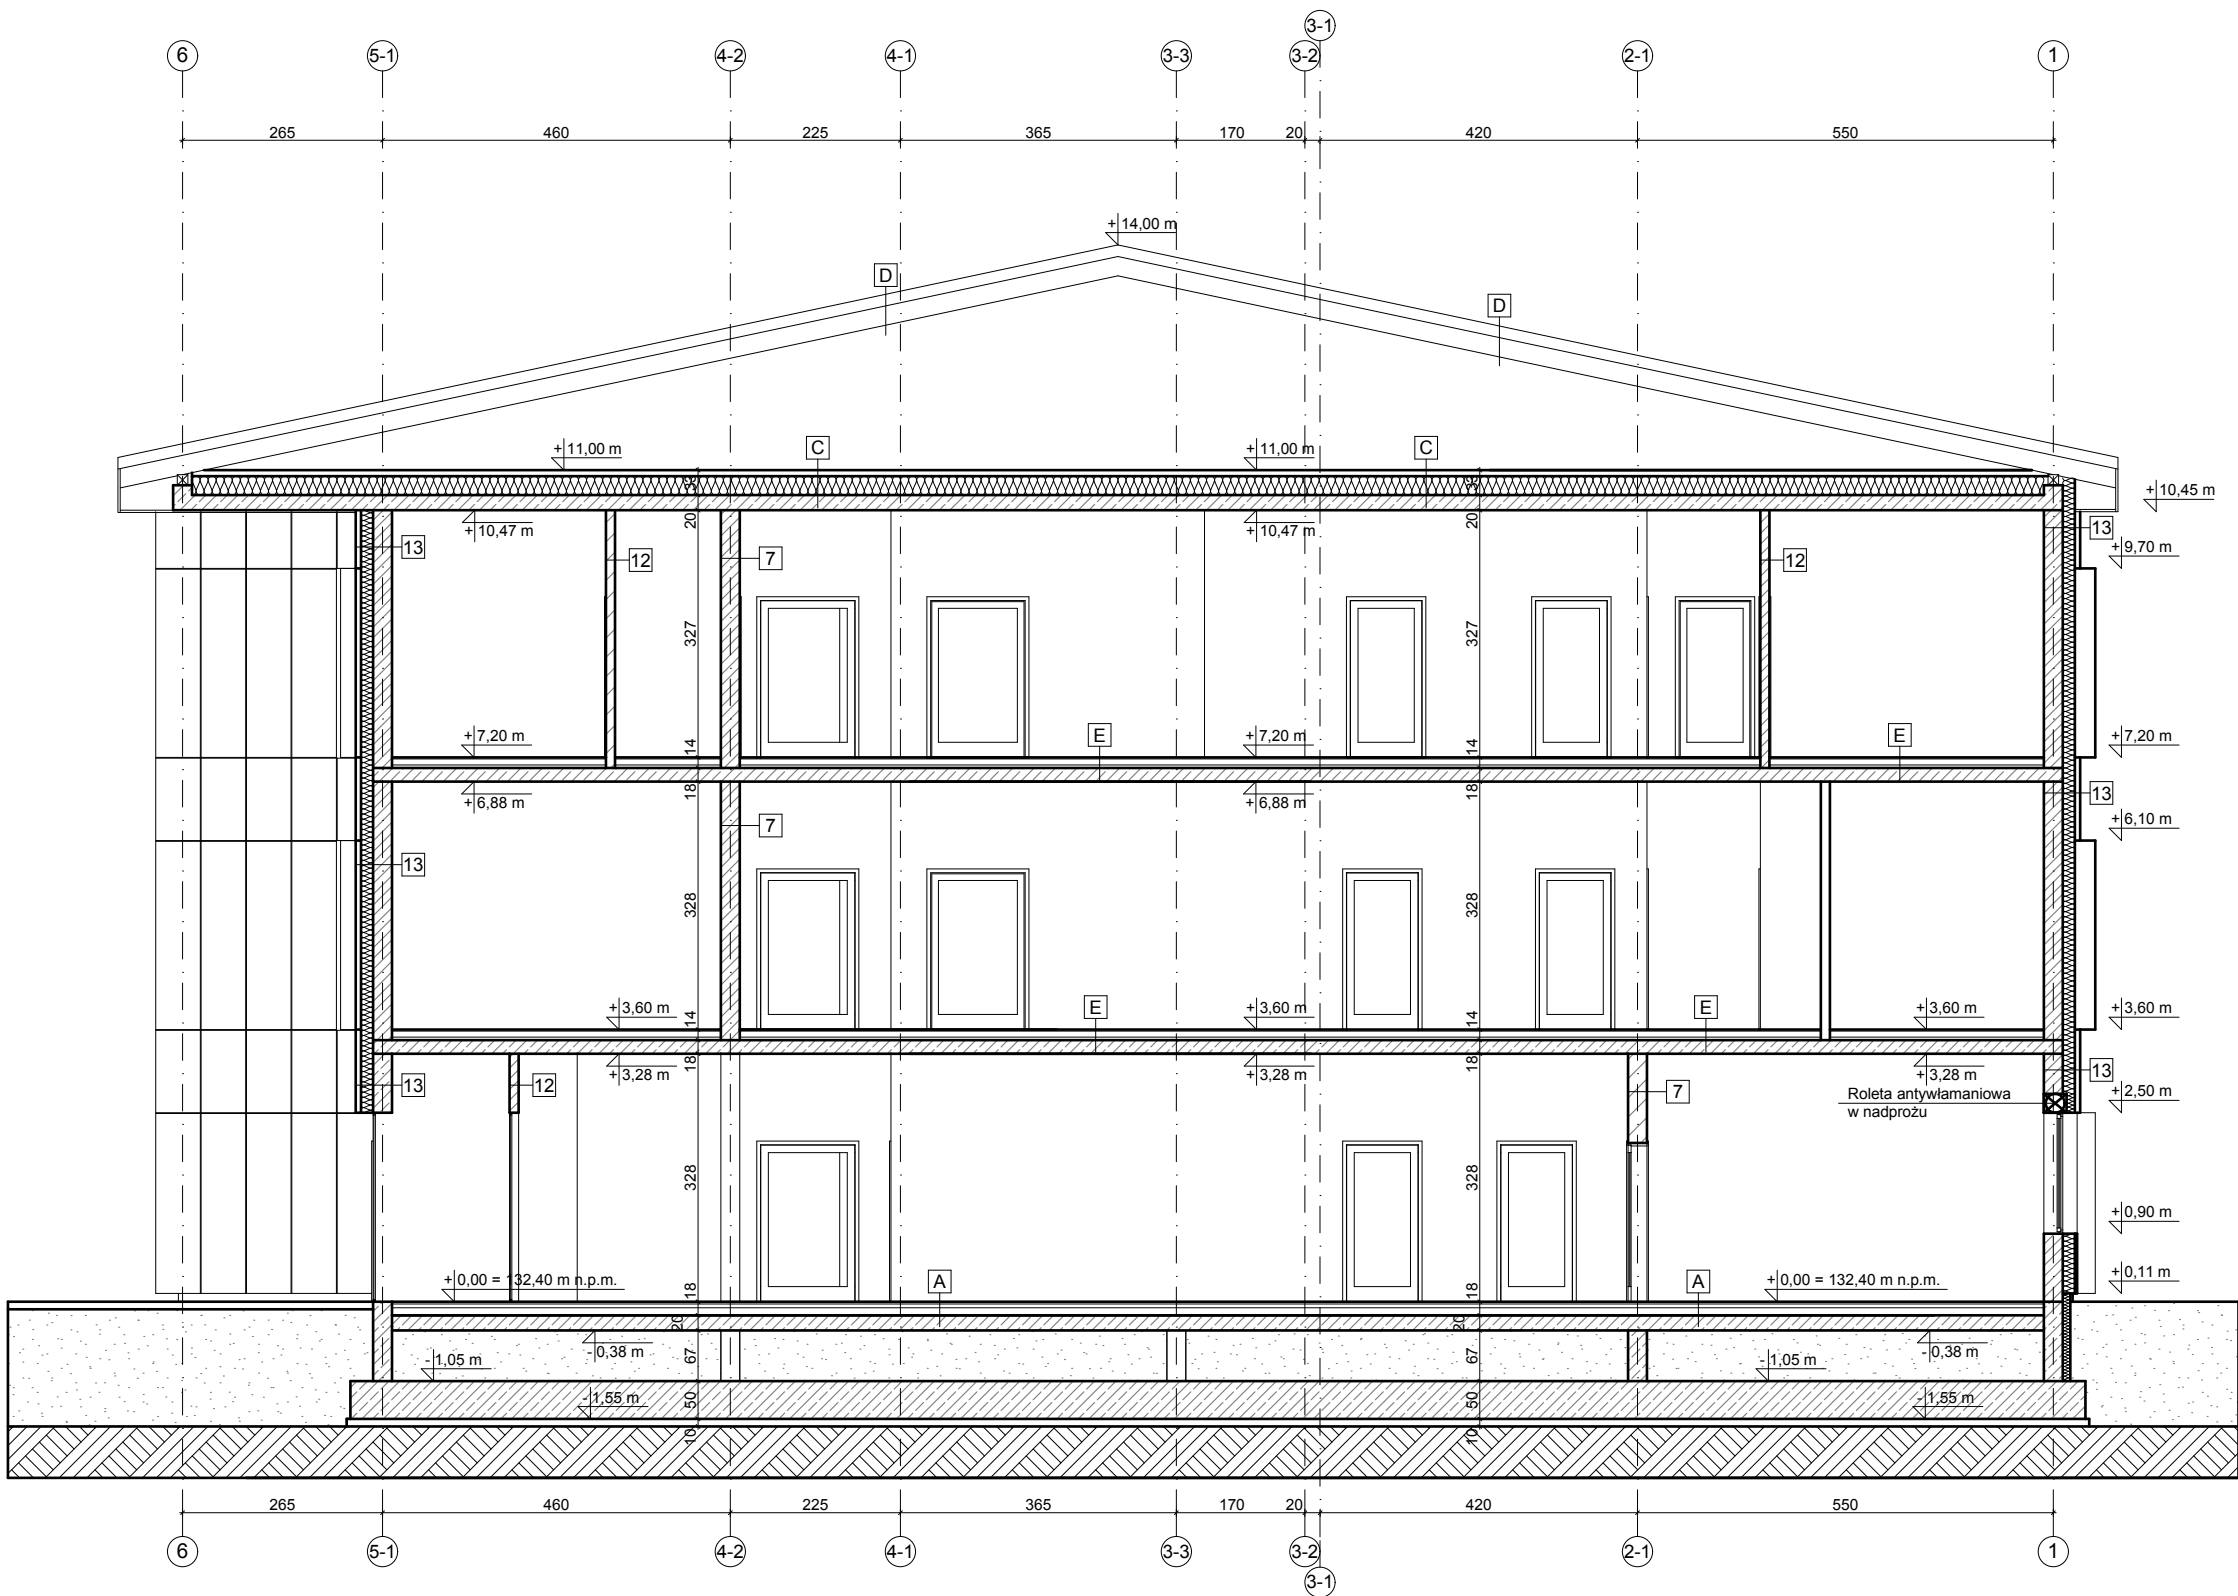

- UWAGI:**
- 1) WSZYSTKIE WYMIARY NALEŻY SPRAWDZIĆ I DOMIERZYĆ NA PLACU BUDOWY.
 - 2) FUNDAMENTY, PODCIAGI, NADPROŻA, SŁUPY I WSZYSTKIE ELEMENTY KONSTR.WG BRANŻY KONSTRUKCYJNEJ.
 - 3) W POMIESZCZENIACH WILGOTNYCH ORAZ NA KLATKACH SCHODOWYCH ZASTOSOWAĆ NA ŚCIANACH I SUFITACH TYNKI CEMENTOWO-WAPIENNE gr. 1,5cm.
 - 4) PRZEJŚCIA INSTALACYJNE W ŚCIANACH ZEWNĘTRZNYCH PONIZEJ POZ. TERENU WYKONAĆ JAKO SZCZELNE; PRZEJŚCIA INSTALACYJNE PRZEZ PRZEGRODY ODDZIELENIA POŻAROWEGO NALEŻY ZABEZPIECZYĆ DO KLASY OPDORNOŚCIOWEJ DANEJ PRZEGRODY.
 - 5) WSZYSTKIE ELEMENTY DREWNIANE - IMPREGNOWANE CIŚNIENIOWO WG WSKAZAŃ PRODUCENTA, ZABEZPIECZONE PRZED DZIAŁANIEM WARUNKÓW POGODOWYCH, WILGOCI, GRZYBÓW, PLEŚNI, ROZWOJEM MIKROORGANIZMÓW I ZASINIECIEM, ORAZ ZABEZPIECZONE DO GRANIC NRO PREPARATEM TYPU AMARVIN WG WSKAZAŃ PRODUCENTA. DREWNO ELEWACYJNE POWINNO BYĆ KONSERWOWANE ZGODNIE Z WYTTCZYNYMI PRODUCENTA (CO OK. 2 LATA).
 - 6) GÓRNA KRAWĘDZ OTWORÓW WENTYLACYJNYCH NA WYS 15 CM POD STROPEM, OTWORY ZABEZPIECZONE KRATKĄ WENTYLACYJNĄ.
 - 7) WYMIARY DRZWI I OKIEN PODANO W ŚWIETLE OŚCIEŻNICY.
 - 8) POWIERZCHNIE POMIESZCZEŃ PODANO W ŚWIETLE NIEWYKONCZONYCH ŚCIAN.
 - 9) KOMINY WENTYLACYJNE WYPROWADZONE PONAD DACH ZGODNIE Z PN-89/B-10425.
 - 10) KOMINY PONAD DACHEM DOCIEPLONE WELNĄ MINERALNĄ GR. 6CM I OBLÓŻONE BLACHO-DACHÓWKĄ.


IDS architekci
ul.Kolumba 88-89/113, 70-035 Szczecin
tel: 91 484 30 56, fax: 91 886 54 22
mobile +48 608 42 42 09,
maciejpanek@home.pl
www.maciejpanek.pl


PRAWA AUTORSKIE ZASTRZEŻONE!
COPYRIGHTS RESERVED
Przedmiotowy projekt architektoniczny jest chroniony prawem autorskim zgodnie z art. 1 i nast. Ustawy o Prawie Autorskim i Prawach Pokrewnych z dn. 4 lutego 1994 r. (Dz.U. nr 24 poz.83 z 23.02.95r)

PROJEKT BUDOWLANY: ZESPÓŁ PROJEKTOWY "INTERIOR DESIGN STUDIO" POD KIERUNKIEM mgr inż. arch. Macieja PANEK	
PROJEKTANT: mgr inż. arch. Maciej PANEK upr. proj. nr 22/ZPOIA/2005 specjalność architektoniczna	podpis:
OPRACOWANIE: mgr inż. arch. Krzysztof GŁUCH specjalność architektoniczna	podpis:
SPRAWDZAJĄCY: mgr inż. arch. Joanna MAREK - SZYSZKA upr. proj. nr 12/ZPOIA/2002 specjalność architektoniczna	podpis:

PROJEKT BUDYNKU ARCHIWUM PAŃSTWOWEGO WRAZ Z NIEZBĘDNA INFRASTRUKTURA TECHNICZNĄ ZWIĄZANĄ Z BUDYNKIEM NA DZIAŁCE NR EWID. 162/31 PRZY UL. WOJSKA POLSKIEGO W ZIELONEJ GÓRZE	
adres: ZIELONA GÓRA, ul. Wojska Polskiego działka nr ewid. 162/31	
inwestor / użytkownik / adres: Archiwum Państwowe w Zielonej Górze ul. Pionierów Lubuskich 53 66-002 Stary Kisielin	
rysunek / temat / część: PRZEKRÓJ B-B	

faza: P.B.	branża: ARCHITEKTURA	proj. nr: 00-24
skala: 1 : 100	miejsce i data: Szczecin, październik 2010	nr rys.: A P 08

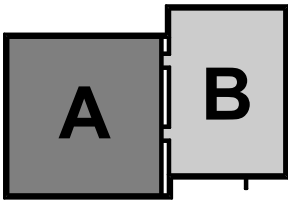

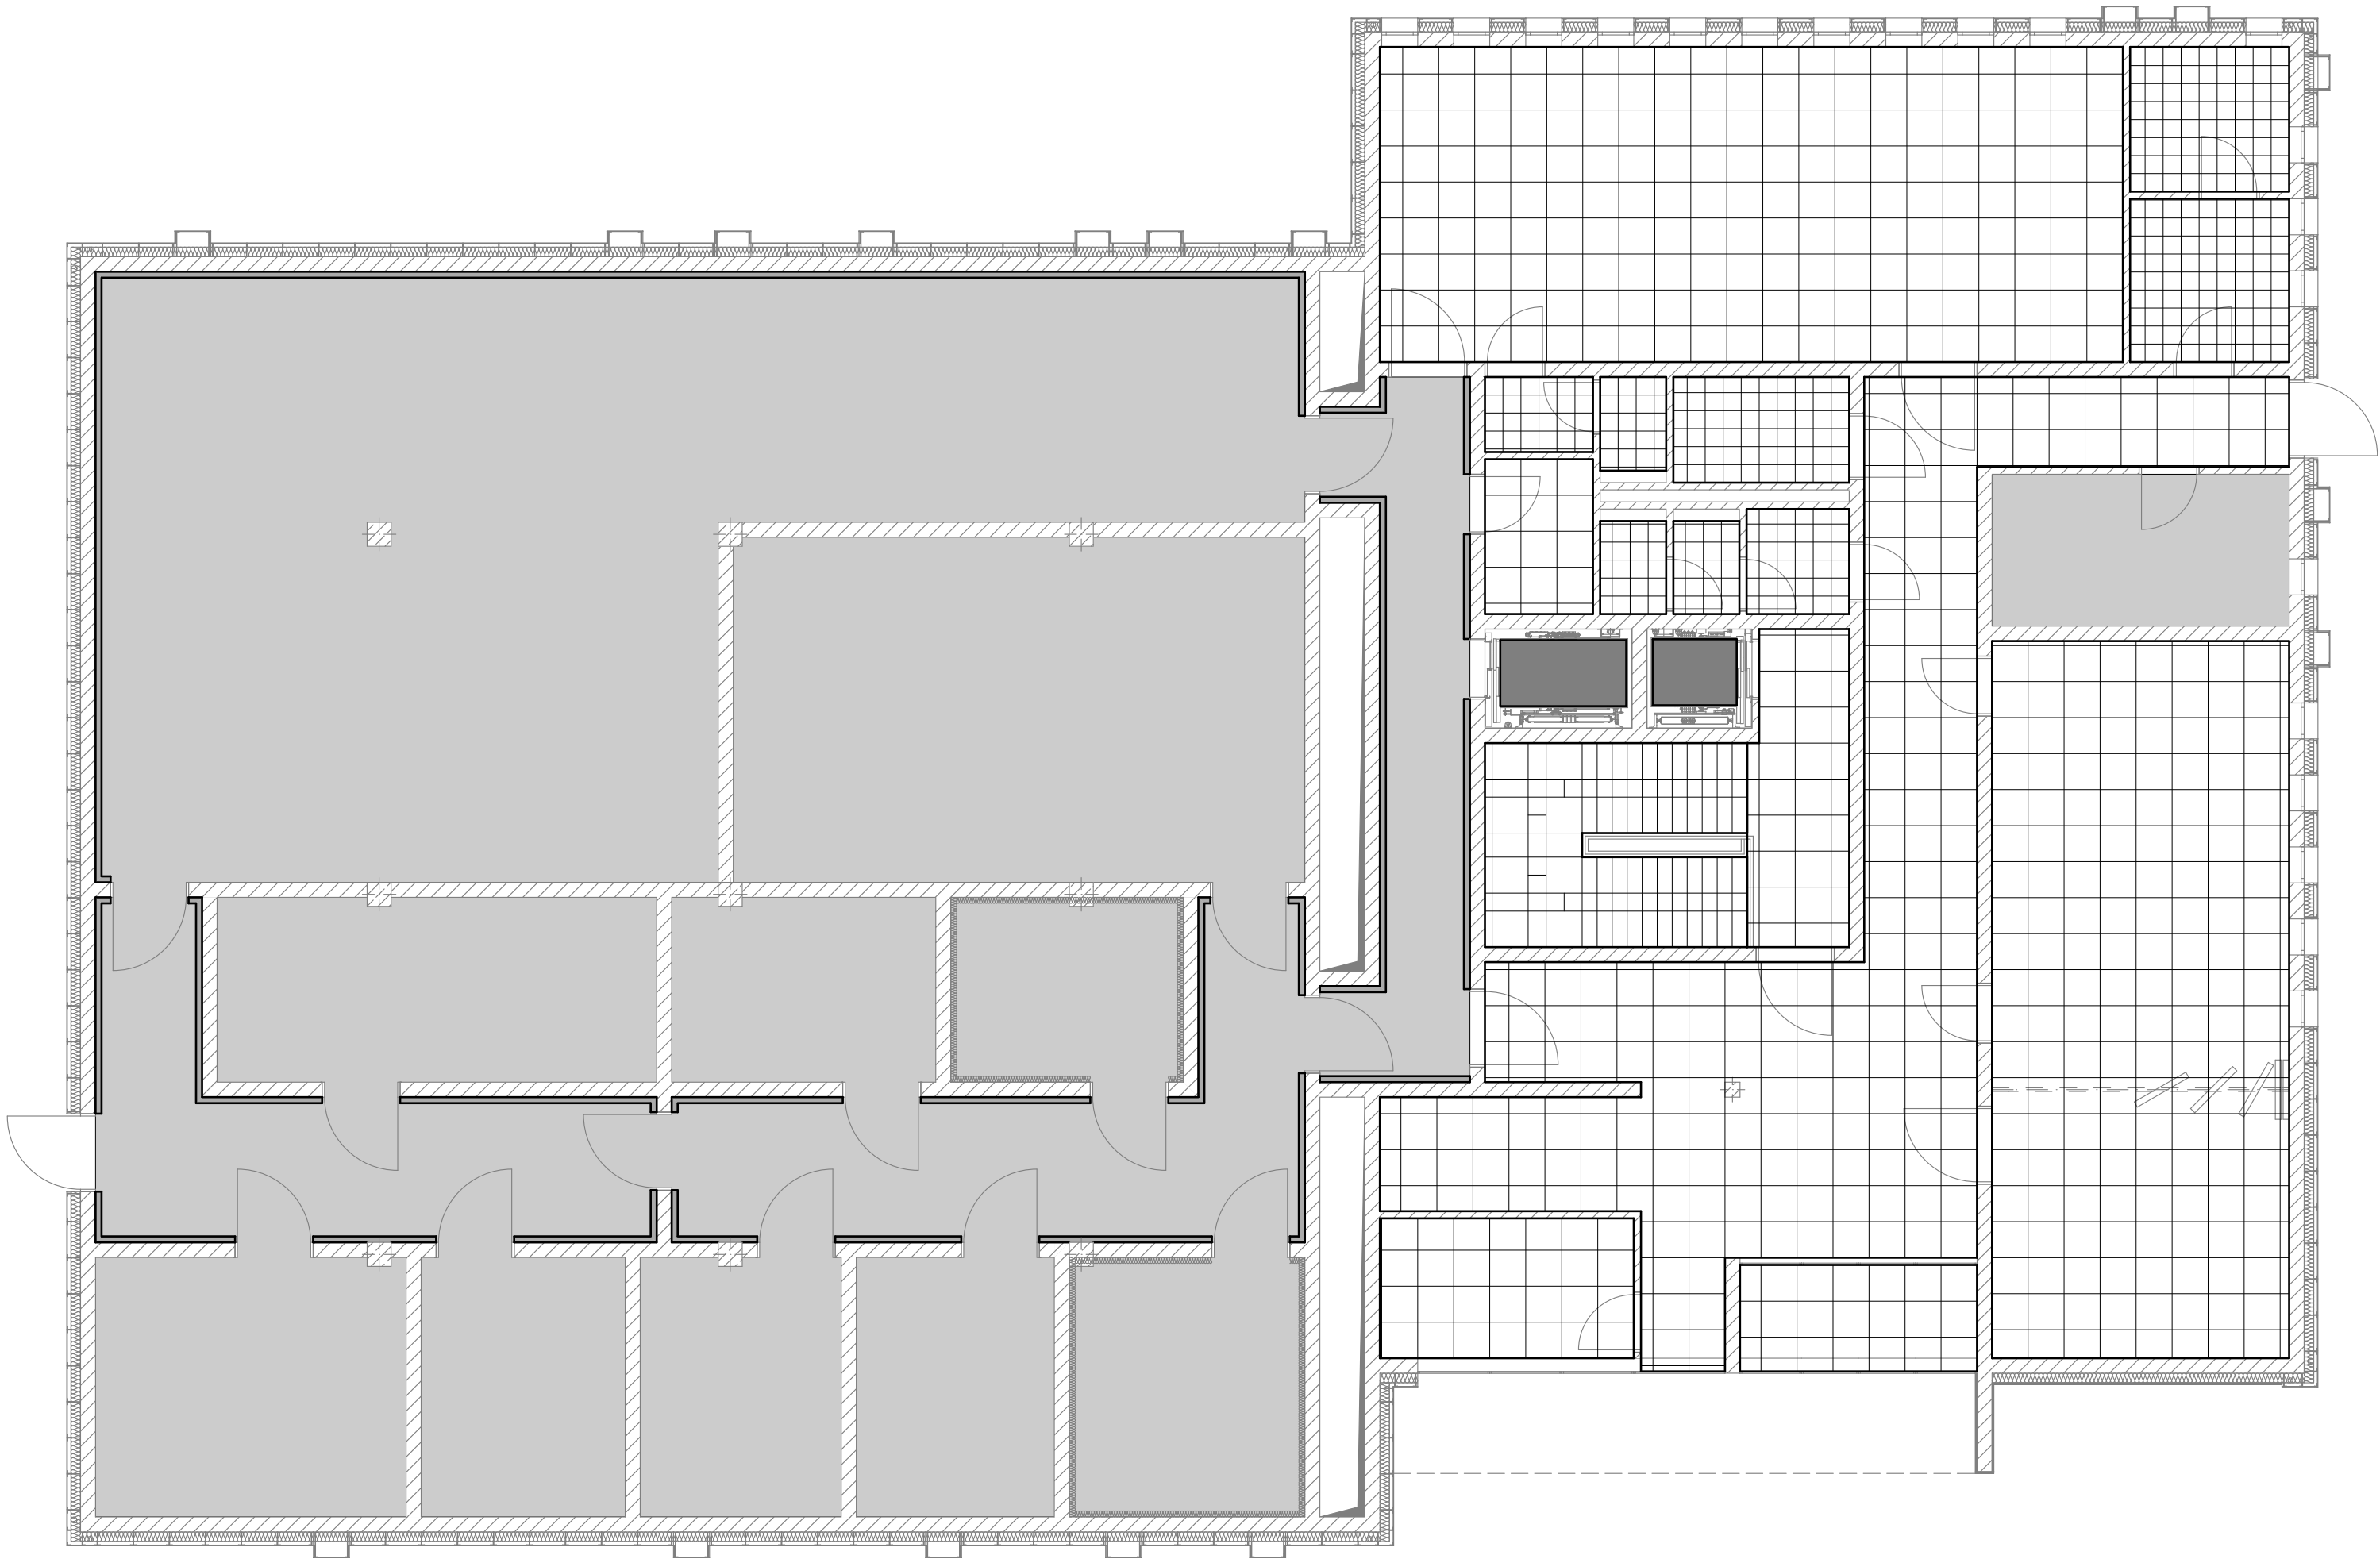

LEGENDA:

- A** gres 60x60 np. firmy NOWA GALA
model CONCEPT CN12 naturalny
kolor szary lub równoważny
- B** płytki ceramiczne 30x30 np. firmy
PARADYŻ model INWENCJA
kolor biały lub równoważny
- C** posadzka przemysłowa betonowa
- D** wykładzina kauczukowa
- odbój stalowy zawieszony na wysokości
15 cm (wysokość odboju 20 cm)

ZESTAWIENIE POWIERZCHNI POSADZEK				
	typ A	typ B	typ C	typ D
KONDYGNACJA I	237,87 m2	29,8 m2	421,97 m2	3,85 m2
KONDYGNACJA II	253,19 m2	12,8 m2	448,41 m2	---
KONDYGNACJA III	263,88 m2	12,6 m2	438,43 m2	---

UWAGA
W KAŻDYM POMIESZCZENIU COKOŁY POSADZEK
WYNIESIONE NA 10 CM

- UWAGI:
- WSZYSTKIE WYMIARY NALEŻY SPRAWDZIĆ I DOMIERZYĆ NA PLACU BUDOWY.
 - FUNDAMENTY, PODCIĄGI, NADPROŻA, SŁUPY I WSZYSTKIE ELEMENTY KONSTR.WG BRANŻY KONSTRUKCYJNEJ.
 - W POMIESZCZENIACH WILGOTNYCH ORAZ NA KLATKACH SCHODOWYCH ZAŚTOSOWAĆ NA ŚCIANACH I SUFITACH TYNKI CEMENTOWO-WAPIENNE gr. 1,5cm.
 - PRZEJŚCIA INSTALACYJNE W ŚCIANACH ZEWNĘTRZNYCH PONIZEJ POZ. TERENU WYKONAĆ JAKO SZCZELNE; PRZEJŚCIA INSTACYJNE PRZEZ PRZEGRODY ODDZIELENIA POŻAROWEGO NALEŻY ZABEZPIECZYĆ DO KLASY OPDORNOSCIOWEJ DANEJ PRZEGRODY.
 - WSZYSTKIE ELEMENTY DREWNIANE - IMPREGNOWANE CIŚNIENIOWO WG WSKAZAŃ PRODUCENTA, ZABEZPIECZONE PRZED DZIAŁANIEM WARUNKÓW POGODOWYCH, WILGOCI, GRZYBOW, PLEŚNI, ROZWOJEM MIKROORGANIZMÓW I ZASINNIEM, ORAZ ZABEZPIECZONE DO GRANIC NRO PREPARATEM TYPU AMARVIN WG WSKAZAŃ PRODUCENTA. DREWNO ELEWACYJNE POWINNO BYĆ KONSERWOWANE ZGODNIE Z WYTYCZNYMI PRODUCENTA (CO OK. 2 LAT).
 - GÓRNA KRAWĘDZ OTWORÓW WENTYLACYJNYCH NA WYS 15 CM POD STROPEM, OTWORY ZABEZPIECZONE KRATKĄ WENTYLACYJNĄ.
 - WYMIARY DRZWI I OKIEN PODANO W ŚWIETLE OŚCIEŻNICY.
 - POWIERZCHNIE POMIESZCZEŃ PODANO W ŚWIETLE NIEWYKOŃCZONYCH ŚCIAN.
 - KOMINY WENTYLACYJNE WYPROWADZONE PONAD DACH ZGODNIE Z PN-89/B-10425.
 - KOMINY PONAD DACHEM DOCIEPLONE WELNĄ MINERALNĄ GR. 6CM I OBLÓŻONE BLACHO-DACHÓWKĄ.

IDS
architekci


ul.Kolumba 88-89/113, 70-036 Szczecin
tel: 91 484 30 56, fax: 91 886 54 22
mobile +48 608 42 42 09,
maciejpanek@home.pl
www.maciejpanek.pl


PRAWA AUTORSKIE ZASTRZEŻONE!
COPYRIGHTS RESERVED
Przedmiotowy projekt architektoniczny jest chroniony prawem autorskim zgodnie z art. 1 i nast. Ustawy o Prawie Autorskim i Prawach Pokrewnych z dn. 4 lutego 1994 r. (Dz.U. nr 24 poz.83 z 23.02.95)

PROJEKT BUDOWLANY: ZESPÓŁ PROJEKTOWY "INTERIOR DESIGN STUDIO" POD KIERUNKIEM mgr inż. arch. Macieja PANEK	
PROJEKTANT: mgr inż. arch. Maciej PANEK upr. proj. nr 22/ZPOIA/2005 specjalność architektoniczna	podpis:
OPRACOWANIE: mgr inż. arch. Krzysztof GLUCH specjalność architektoniczna	podpis:
SPRAWDZAJĄCY: mgr inż. arch. Joanna MAREK - SZYSZKA upr. proj. nr 12/ZPOIA/2002 specjalność architektoniczna	podpis:

PROJEKT BUDYNKU ARCHIWUM PAŃSTWOWEGO WRAZ Z NIEZBEDNĄ INFRASTRUKTURĄ TECHNICZNĄ ZWIĄZANĄ Z BUDYNKIEM NA DZIAŁCE NR EWID. 162/31 PRZY UL. WOJSKA POLSKIEGO W ZIELONEJ GÓRZE	
adres: ZIELONA GÓRA, ul. Wojska Polskiego działka nr ewid. 162/31	
inwestor / użytkownik / adres : Archiwum Państwowe w Zielonej Górze ul. Pionierów Lubuskich 53 66-002 Stary Kisielin	
rysunek / temat / część :	
RZUT POSADZEK PARTERU	

faza:	branża:	proj. nr:
P.B.	ARCHITEKTURA	00-24
skala:	miejsce i data:	nr rys.:
1 : 100	Szczecin, październik 2010	A P 09

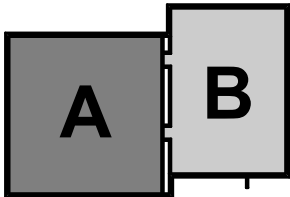

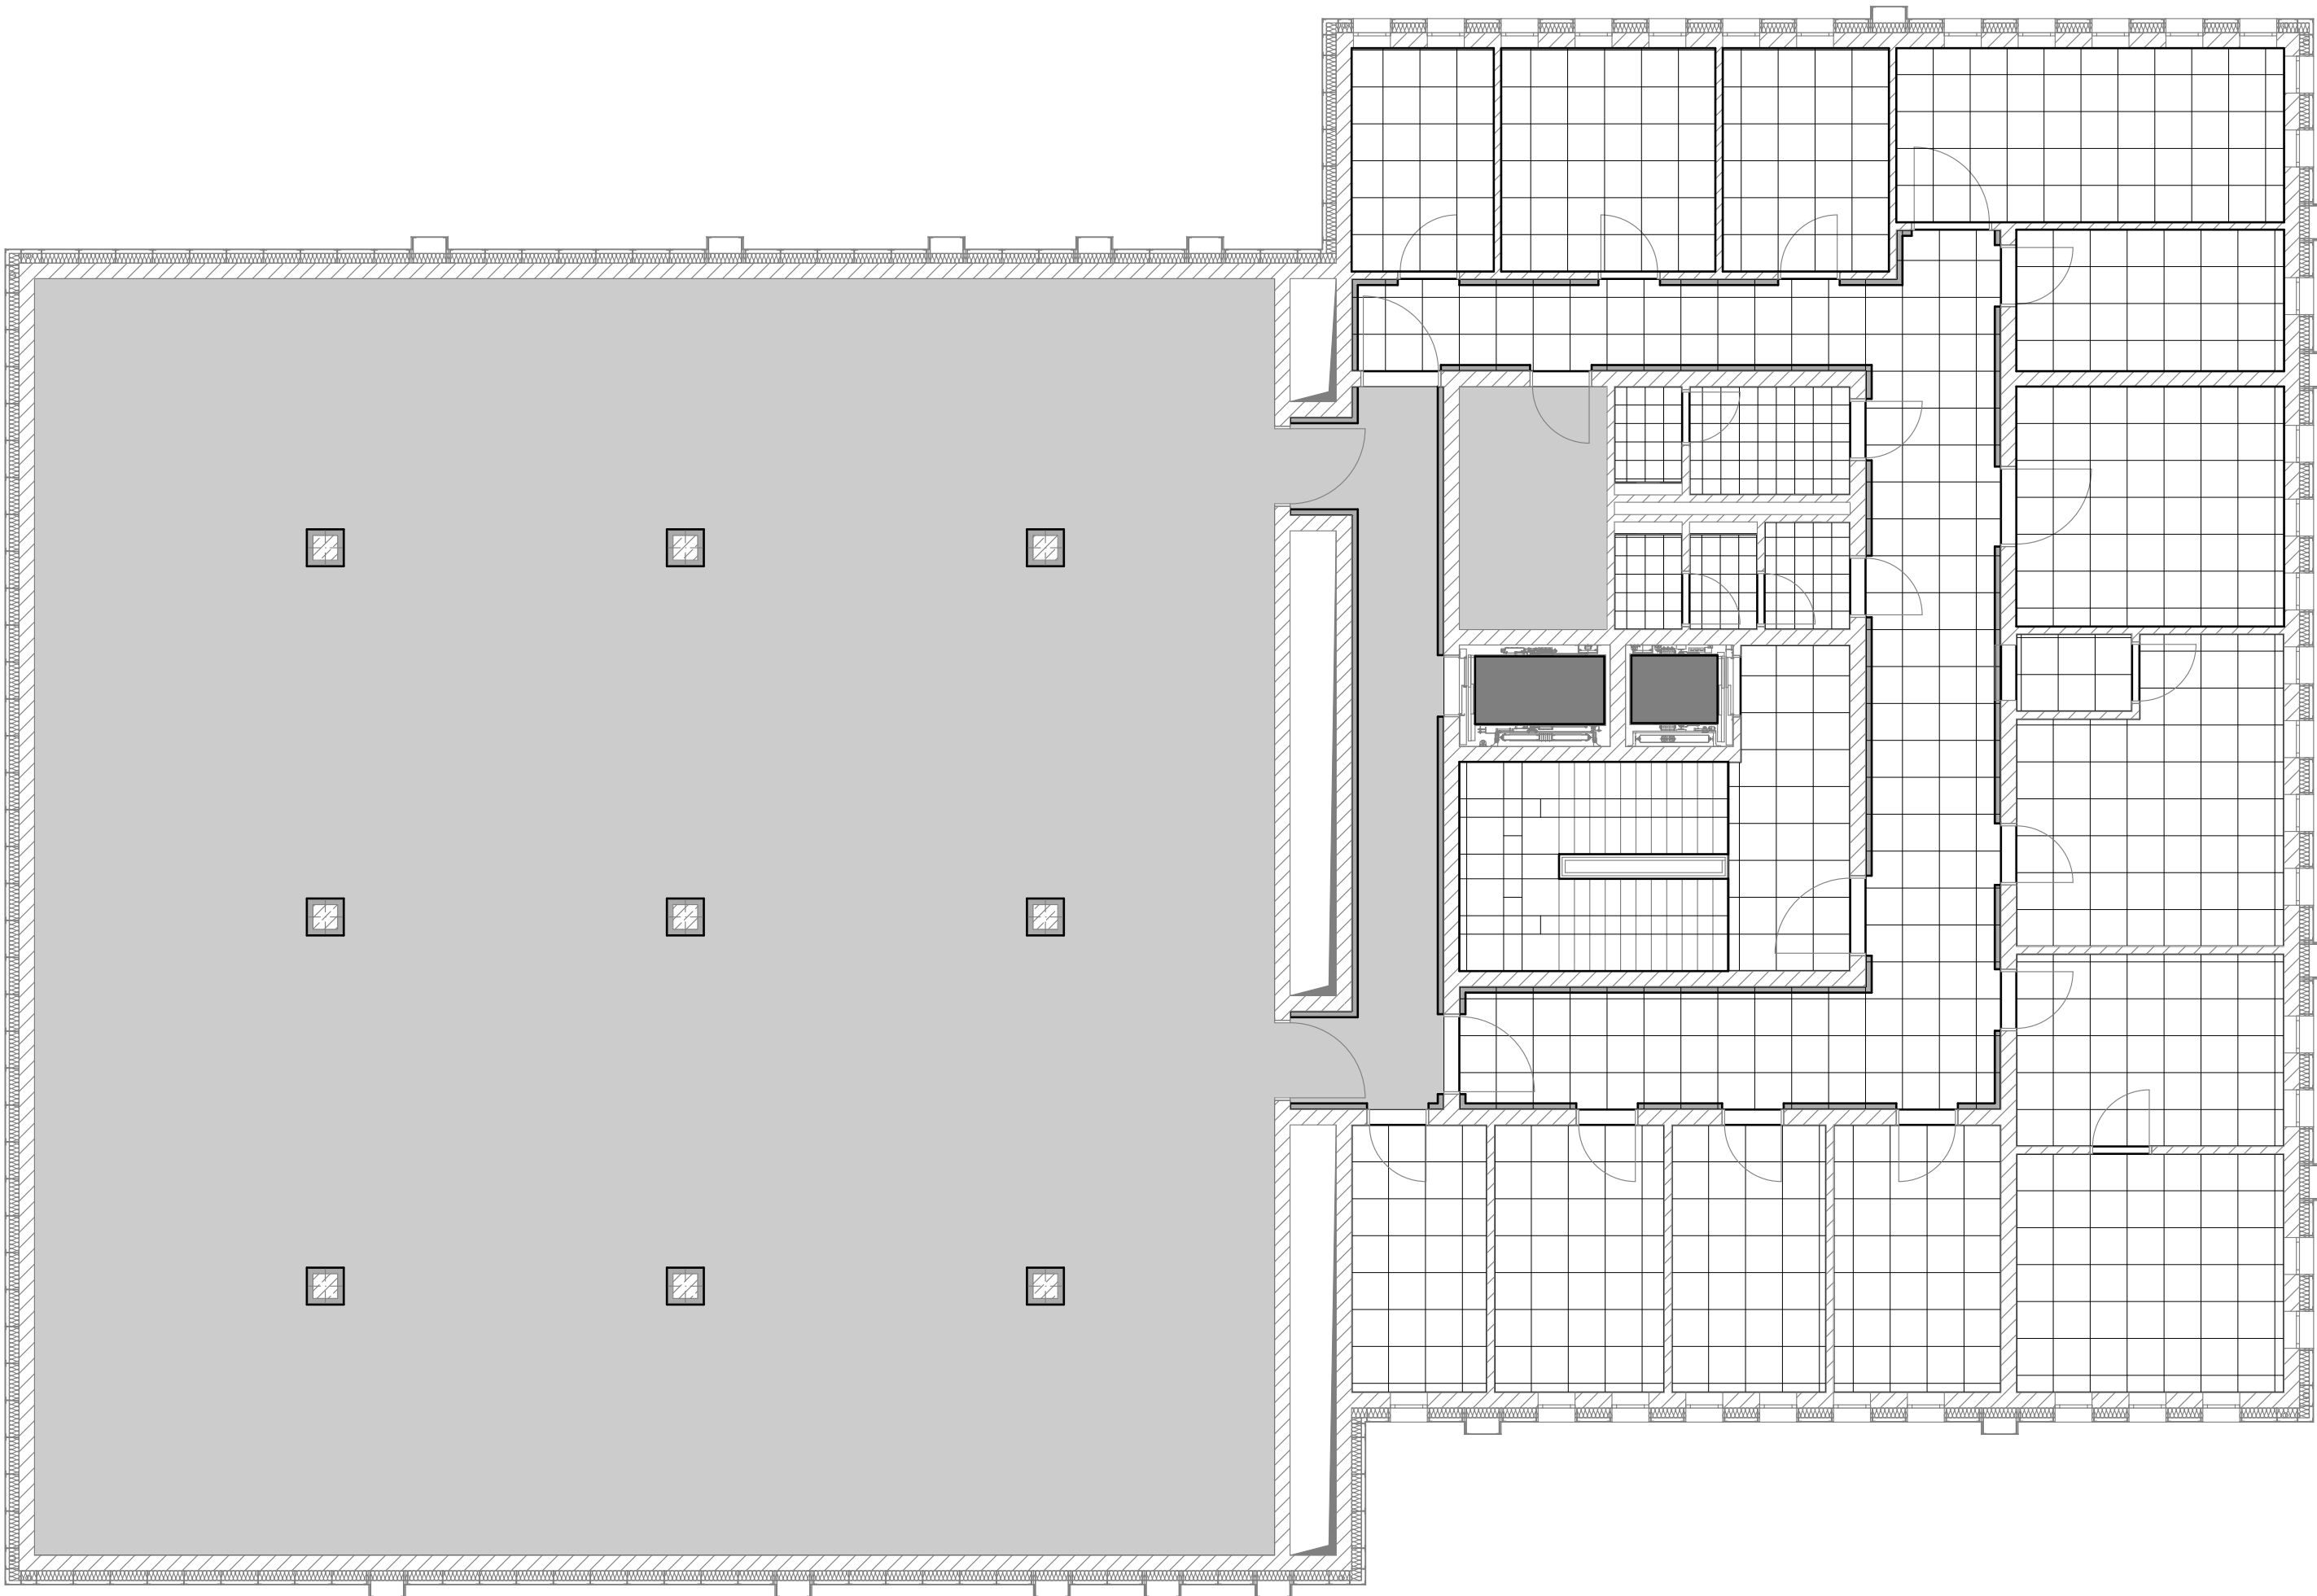

LEGENDA:

- A** gres 60x60 np. firmy NOWA GALA model CONCEPT CN12 naturalny kolor szary lub równoważny
- B** płytki ceramiczne 30x30 np. firmy PARADYŻ model INWENCJA kolor biały lub równoważny
- C** posadzka przemysłowa betonowa
- D** wykładzina kauczukowa
- odbój stalowy zawieszony na wysokości 15 cm (wysokość odboju 20 cm)

ZESTAWIENIE POWIERZCHNI POSADZEK				
	typ A	typ B	typ C	typ D
KONDYGNACJA I	237,87 m2	29,8 m2	421,97 m2	3,85 m2
KONDYGNACJA II	253,19 m2	12,8 m2	448,41 m2	---
KONDYGNACJA III	263,88 m2	12,6 m2	438,43 m2	---

UWAGA
W KAŻDYM POMIESZCZENIU COKOŁY POSADZEK
WYNIESIONE NA 10 CM

- UWAGI:
- WSZYSTKIE WYMIARY NALEŻY SPRAWDZIĆ I DOMIERZYĆ NA PLACU BUDOWY.
 - FUNDAMENTY, PODCIĄGI, NADPROŻA, SŁUPY I WSZYSTKIE ELEMENTY KONSTR.WG BRANŻY KONSTRUKCYJNEJ.
 - W POMIESZCZENIACH WILGOTNYCH ORAZ NA KŁATKACH SCHODOWYCH ZAŚTOSOWAĆ NA ŚCIANACH I SUFITACH TYNKI CEMENTOWO-WAPIENNE gr. 1,5cm.
 - PRZEJŚCIA INSTALACYJNE W ŚCIANACH ZEWNĘTRZNYCH PONIZEJ POZ. TERENU WYKONAĆ JAKO SZCZELNE; PRZEJŚCIA INSTACYJNE PRZEZ PRZEGRODY ODDZIELENIA POŻAROWEGO NALEŻY ZABEZPIECZYĆ DO KLASY OPDORNOSCIOWEJ DANEJ PRZEGRODY.
 - WSZYSTKIE ELEMENTY DREWNIANE - IMPREGNOWANE CIŚNIENIOWO WG WSKAZAŃ PRODUCENTA, ZABEZPIECZONE PRZED DZIAŁANIEM WARUNKÓW POGODOWYCH, WILGOCI, GRZYBÓW, PLEŚNI, ROZWOJEM MIKROORGANIZMÓW I ZASINIENIEM, ORAZ ZABEZPIECZONE DO GRANIC NRO PREPARATEM TYPU AMARVIN WG WSKAZAŃ PRODUCENTA. DREWNO ELEWACYJNE POWINNO BYĆ KONSERWOWANE ZGODNIE Z WYTYCZNYMI PRODUCENTA (CO OK. 2 LATA).
 - GÓRNA KRAWĘDZ OTWORÓW WENTYLACYJNYCH NA WYS 15 CM POD STROPEM, OTWORY ZABEZPIECZONE KRATKĄ WENTYLACYJNĄ.
 - WYMIARY DRZWI I OKIEN PODANO W ŚWIETLE OŚCIEŻNICY.
 - POWIERZCHNIE POMIESZCZEŃ PODANO W ŚWIETLE NIEWYKOŃCZONYCH ŚCIAN.
 - KOMINY WENTYLACYJNE WYPROWADZONE PONAD DACH ZGODNIE Z PN-89/B-10425.
 - KOMINY PONAD DACHEM DOCIEPLONE WELNĄ MINERALNĄ GR. 6CM I OBLÓŻONE BLACHO-DACHÓWKĄ.

IDS
architekci

ul.Kolumba 88-89/113, 70-035 Szczecin
tel: 91 484 30 56, fax: 91 886 54 22
mobile +48 608 42 42 08,
maciejpanek@home.pl
www.maciejpanek.pl

PRAWA AUTORSKIE ZASTRZEŻONE!
COPYRIGHTS RESERVED
Przedmiotowy projekt architektoniczny jest chroniony prawem autorskim zgodnie z art. 1 i nast. Ustawy o Prawie Autorskim i Prawach Pokrewnych z dn. 4 lutego 1994 r. (Dz.U. nr 24 poz.83 z 23.02.95)

PROJEKT BUDOWLANY: ZESPÓŁ PROJEKTOWY "INTERIOR DESIGN STUDIO" POD KIERUNKIEM mgr inż. arch. Macieja PANEK	
PROJEKTANT: mgr inż. arch. Maciej PANEK upr. proj. nr 22/ZPOIA/2005 specjalność architektoniczna	podpis:
OPRACOWANIE: mgr inż. arch. Krzysztof GLUCH specjalność architektoniczna	podpis:
SPRAWDZAJĄCY: mgr inż. arch. Joanna MAREK - SZYSZKA upr. proj. nr 12/ZPOIA/2002 specjalność architektoniczna	podpis:


PROJEKT BUDYNKU ARCHIWUM PAŃSTWOWEGO WRAZ Z
NIEZBEDNĄ INFRASTRUKTURĄ TECHNICZNĄ ZWIĄZANĄ Z
BUDYNKIEM NA DZIAŁCE NR EWID. 162/31 PRZY UL.
WOJSKA POLSKIEGO W ZIELONEJ GÓRZE


adres:
**ZIELONA GÓRA, ul. Wojska Polskiego
działka nr ewid. 162/31**

inwestor / użytkownik / adres :
**Archiwum Państwowe w Zielonej Górze
ul. Pionierów Lubuskich 53
66-002 Stary Kisielin**

rysunek / temat / część :
RZUT POSADZEK I PIĘTRA

faza:	branża:	proj. nr:
P.B.	ARCHITEKTURA	00-24
skala:	miejsce i data:	nr rys.:
1 : 100	Szczecin, październik 2010	A P 10

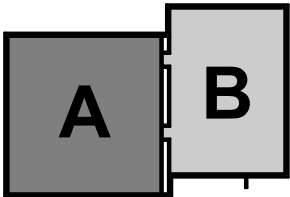

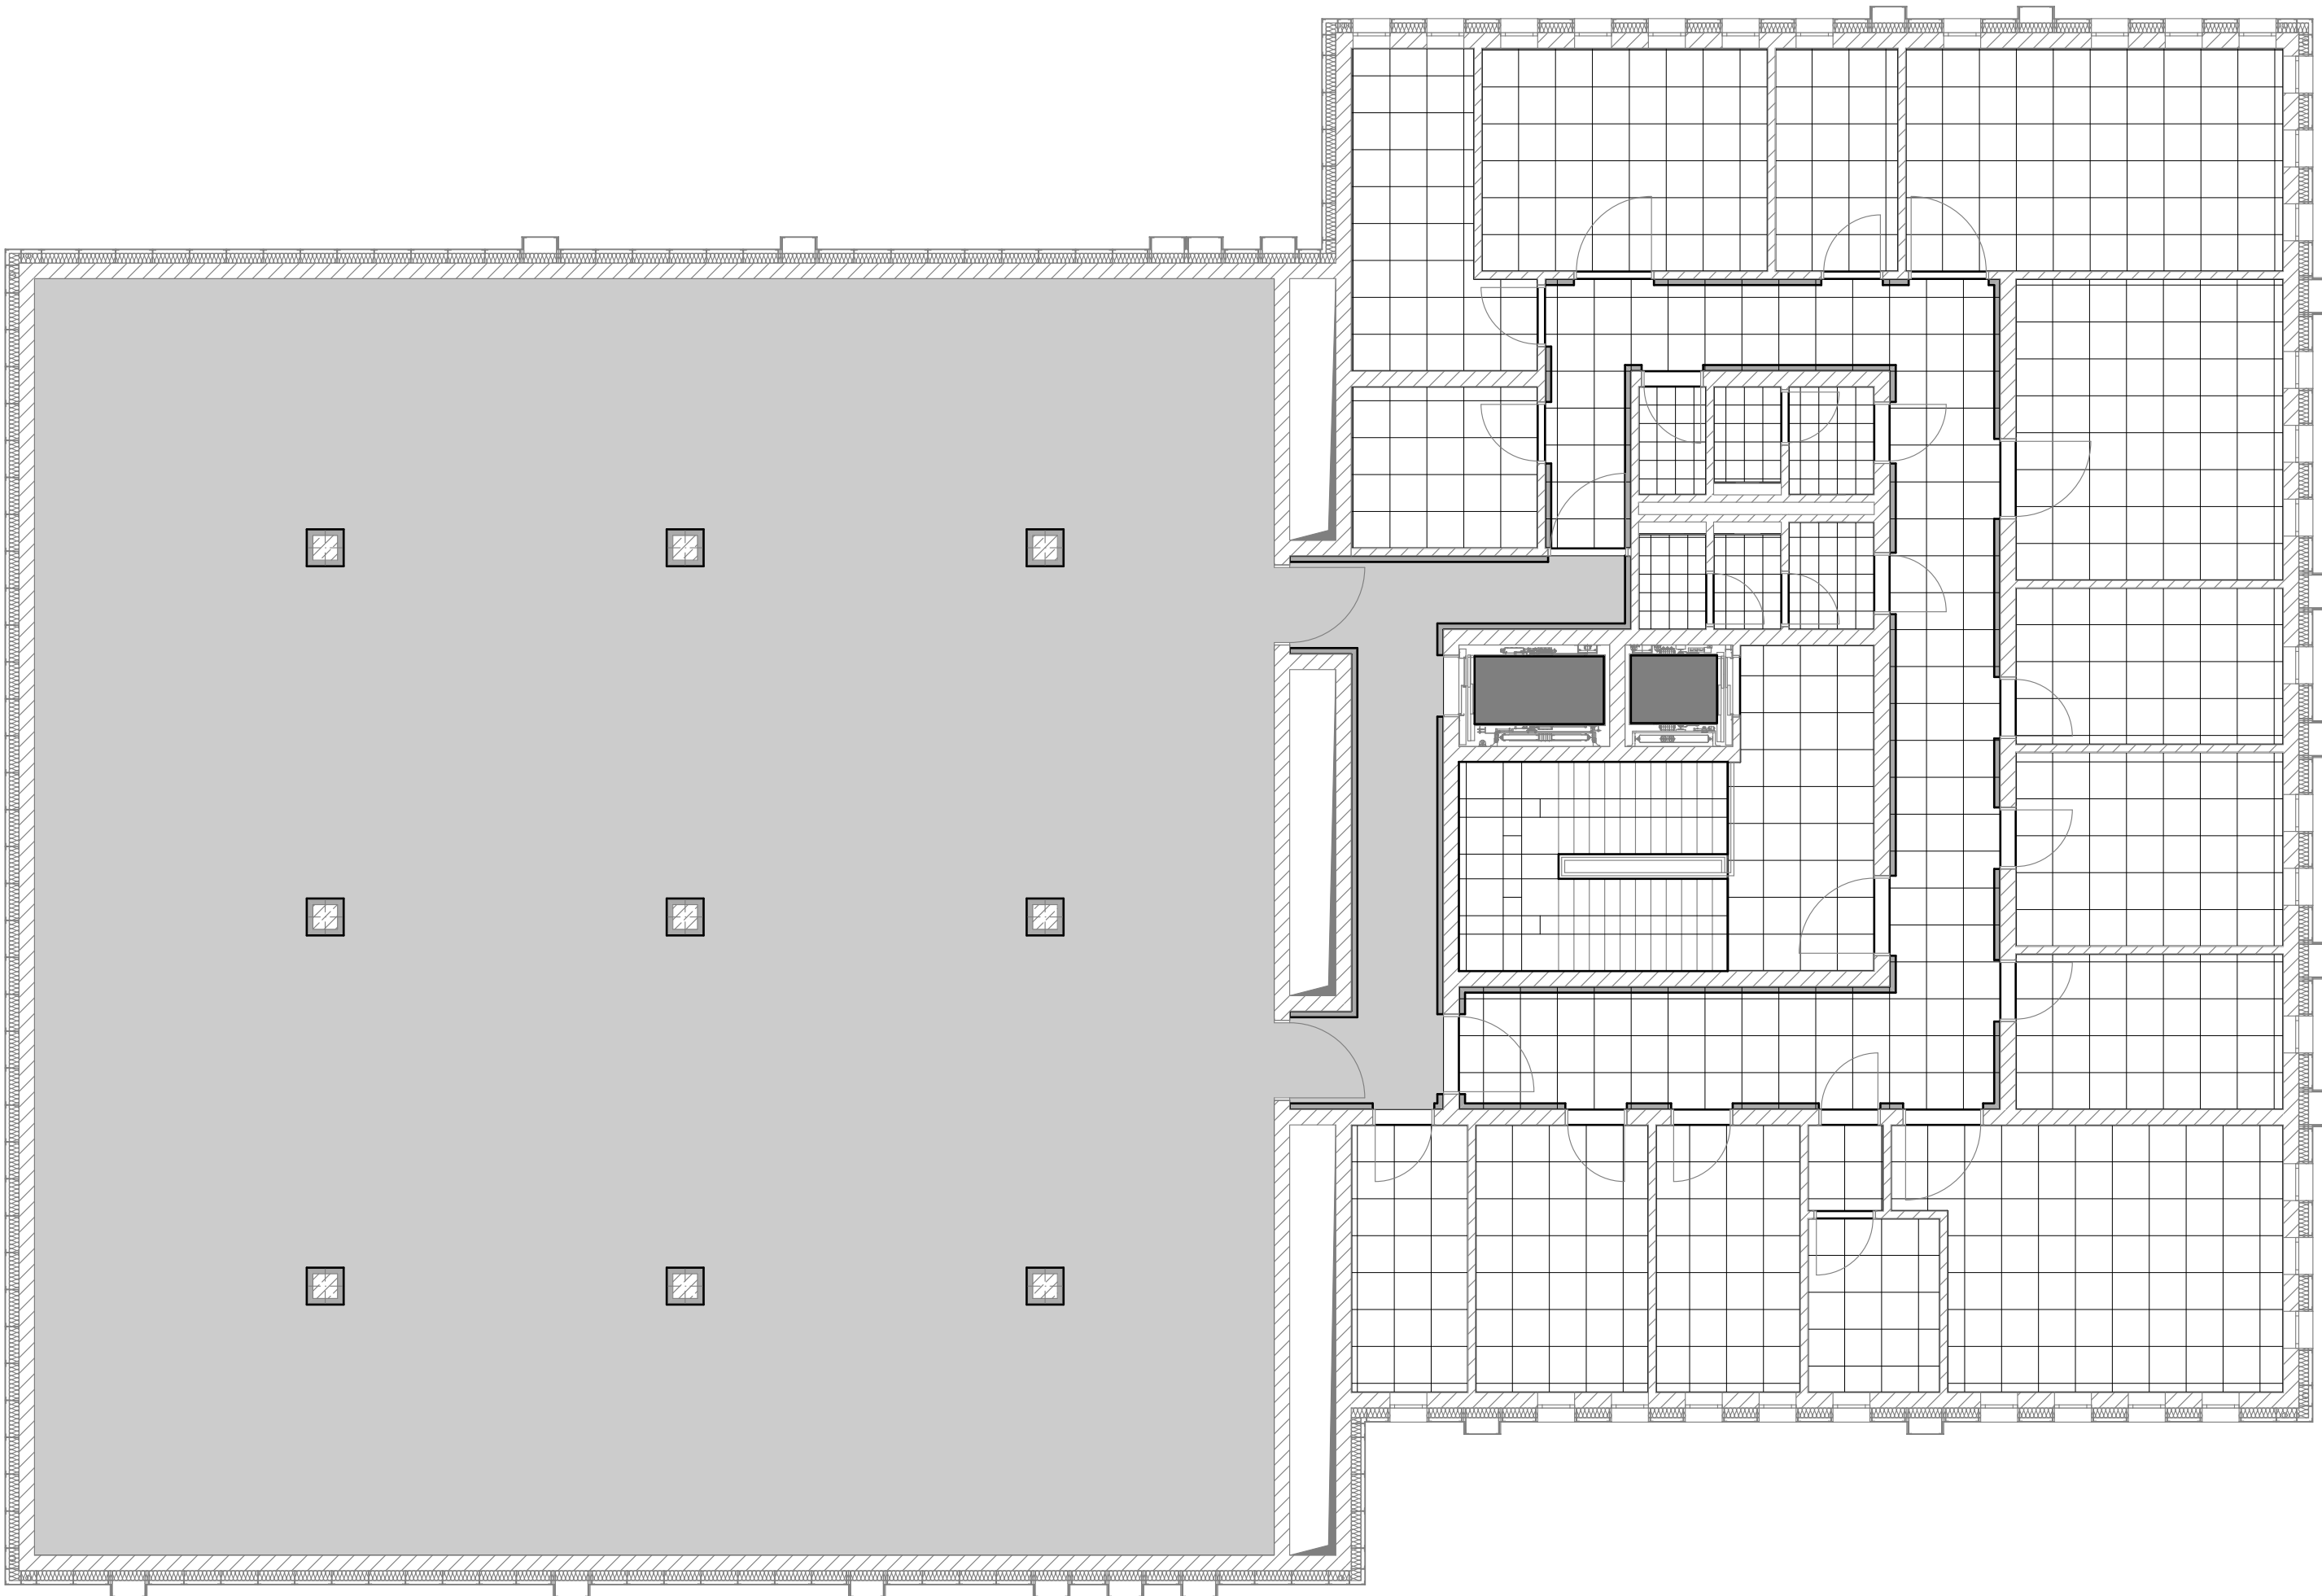

LEGENDA:

- A

gres 60x60 np. firmy NOWA GALA
model CONCEPT CN12 naturalny
kolor szary lub równoważny
- B

płytki ceramiczne 30x30 np. firmy
PARADYŻ model INWENCJA
kolor biały lub równoważny
- C

posadzka przemysłowa betonowa
- D

wykładzina kauczukowa
- odbój stalowy zawieszony na wysokości
15 cm (wysokość odboju 20 cm)

ZESTAWIENIE POWIERZCHNI POSADZEK				
	typ A	typ B	typ C	typ D
KONDYGNACJA I	237,87 m2	29,8 m2	421,97 m2	3,85 m2
KONDYGNACJA II	253,19 m2	12,8 m2	448,41 m2	---
KONDYGNACJA III	250,12 m2	12,6 m2	438,43 m2	---

UWAGA
W KAŻDYM POMIESZCZENIU COKOŁY POSADZEK
WYNIESIONE NA 10 CM

- UWAGI:
- 1) WSZYSTKIE WYMIARY NALEŻY SPRAWDZIĆ I DOMIERZYĆ NA PLACU BUDOWY.
 - 2) FUNDAMENTY, PODCIĄGI, NADPROŻA, SŁUPY I WSZYSTKIE ELEMENTY KONSTR.WG BRANŻY KONSTRUKCYJNEJ.
 - 3) W POMIESZCZENIACH WILGOTNYCH ORAZ NA KŁATKACH SCHODOWYCH ZAŚTOSOWAĆ NA ŚCIANACH I SUFITACH TYNKI CEMENTOWO-WAPIENNE gr. 1,5cm.
 - 4) PRZEJŚCIA INSTALACYJNE W ŚCIANACH ZEWNĘTRZNYCH PONIZEJ POZ. TERENU WYKONAĆ JAKO SZCZELNE; PRZEJŚCIA INSTACYJNE PRZEZ PRZEGRODY ODDZIELENIA POŻAROWEGO NALEŻY ZABEZPIECZYĆ DO KLASY OPDORNOŚCIOWEJ DANEJ PRZEGRODY.
 - 5) WSZYSTKIE ELEMENTY DREWNIANE - IMPREGNOWANE CIŚNIENIOWO WG WSKAZAŃ PRODUCENTA, ZABEZPIECZONE PRZED DZIAŁANIEM WARUNKÓW POGODOWYCH, WILGOCI, GRZYBÓW, PLEŚNI, ROZWOJEM MIKROORGANIZMÓW I ZASINIENIEM, ORAZ ZABEZPIECZONE DO GRANIC NRO PREPARATEM TYPU AMARVIN WG WSKAZAŃ PRODUCENTA. DREWNO ELEWACYJNE POWINNO BYĆ KONSERWOWANE ZGODNIE Z WYTYCZNYMI PRODUCENTA (CO OK. 2 LAT).
 - 6) GÓRNA KRAWĘDZ OTWORÓW WENTYLACYJNYCH NA WYS 15 CM POD STROPEM, OTWORY ZABEZPIECZONE KRATKĄ WENTYLACYJNĄ.
 - 7) WYMIARY DRZWI I OKIEN PODANO W ŚWIETLE OŚCIEŻNICY.
 - 8) POWIERZCHNIE POMIESZCZEŃ PODANO W ŚWIETLE NIEWYKOŃCZONYCH ŚCIAN.
 - 9) KOMINY WENTYLACYJNE WYPROWADZONE PONAD DACH ZGODNIE Z PN-89/B-10425.
 - 10) KOMINY PONAD DACHEM DOCIEPLONE WELNĄ MINERALNĄ GR. 6CM I OBLÓŻONE BLACHO-DACHÓWKĄ.

IDS

architekci

ul.Kolumba 88-89/113, 70-035 Szczecin
tel: 91 484 30 56, fax: 91 886 54 22
mobile +48 608 42 42 08,
maciejpanek@home.pl
www.maciejpanek.pl

PRAWA AUTORSKIE ZASTRZEŻONE!
COPYRIGHTS RESERVED
Przedmiotowy projekt architektoniczny jest chroniony prawem autorskim zgodnie z art. 1 i nast. Ustawy o Prawie Autorskim i Prawach Pokrewnych z dn. 4 lutego 1994 r. (Dz.U. nr 24 poz.83 z 23.02.95)

PROJEKT BUDOWLANY: ZESPÓŁ PROJEKTOWY "INTERIOR DESIGN STUDIO" POD KIERUNKIEM mgr inż. arch. Macieja PANEK	
PROJEKTANT: mgr inż. arch. Maciej PANEK upr. proj. nr 22/ZPOIA/2005 specjalność architektoniczna	podpis:
OPRACOWANIE: mgr inż. arch. Krzysztof GLUCH specjalność architektoniczna	podpis:
SPRAWDZAJĄCY: mgr inż. arch. Joanna MAREK - SZYSZKA upr. proj. nr 12/ZPOIA/2002 specjalność architektoniczna	podpis:

PROJEKT BUDYNKU ARCHIWUM PAŃSTWOWEGO WRAZ Z
NIEZBEDNĄ INFRASTRUKTURĄ TECHNICZNĄ ZWIĄZANĄ Z
BUDYNKIEM NA DZIAŁCE NR EWID. 162/31 PRZY UL.
WOJSKA POLSKIEGO W ZIELONEJ GÓRZE

adres:

ZIELONA GÓRA, ul. Wojska Polskiego
działka nr ewid. 162/31


inwestor / użytkownik / adres :


Archiwum Państwowe w Zielonej Górze
ul. Pionierów Lubuskich 53
66-002 Stary Kisielin

rysunek / temat / część :

RZUT POSADZEK II PIĘTRA

faza:	branża:	proj. nr:
P.B.	ARCHITEKTURA	00-24
skala:	miejsce i data:	nr rys.:
1 : 100	Szczecin, październik 2010	A P 11

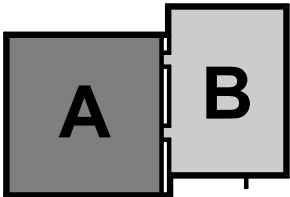

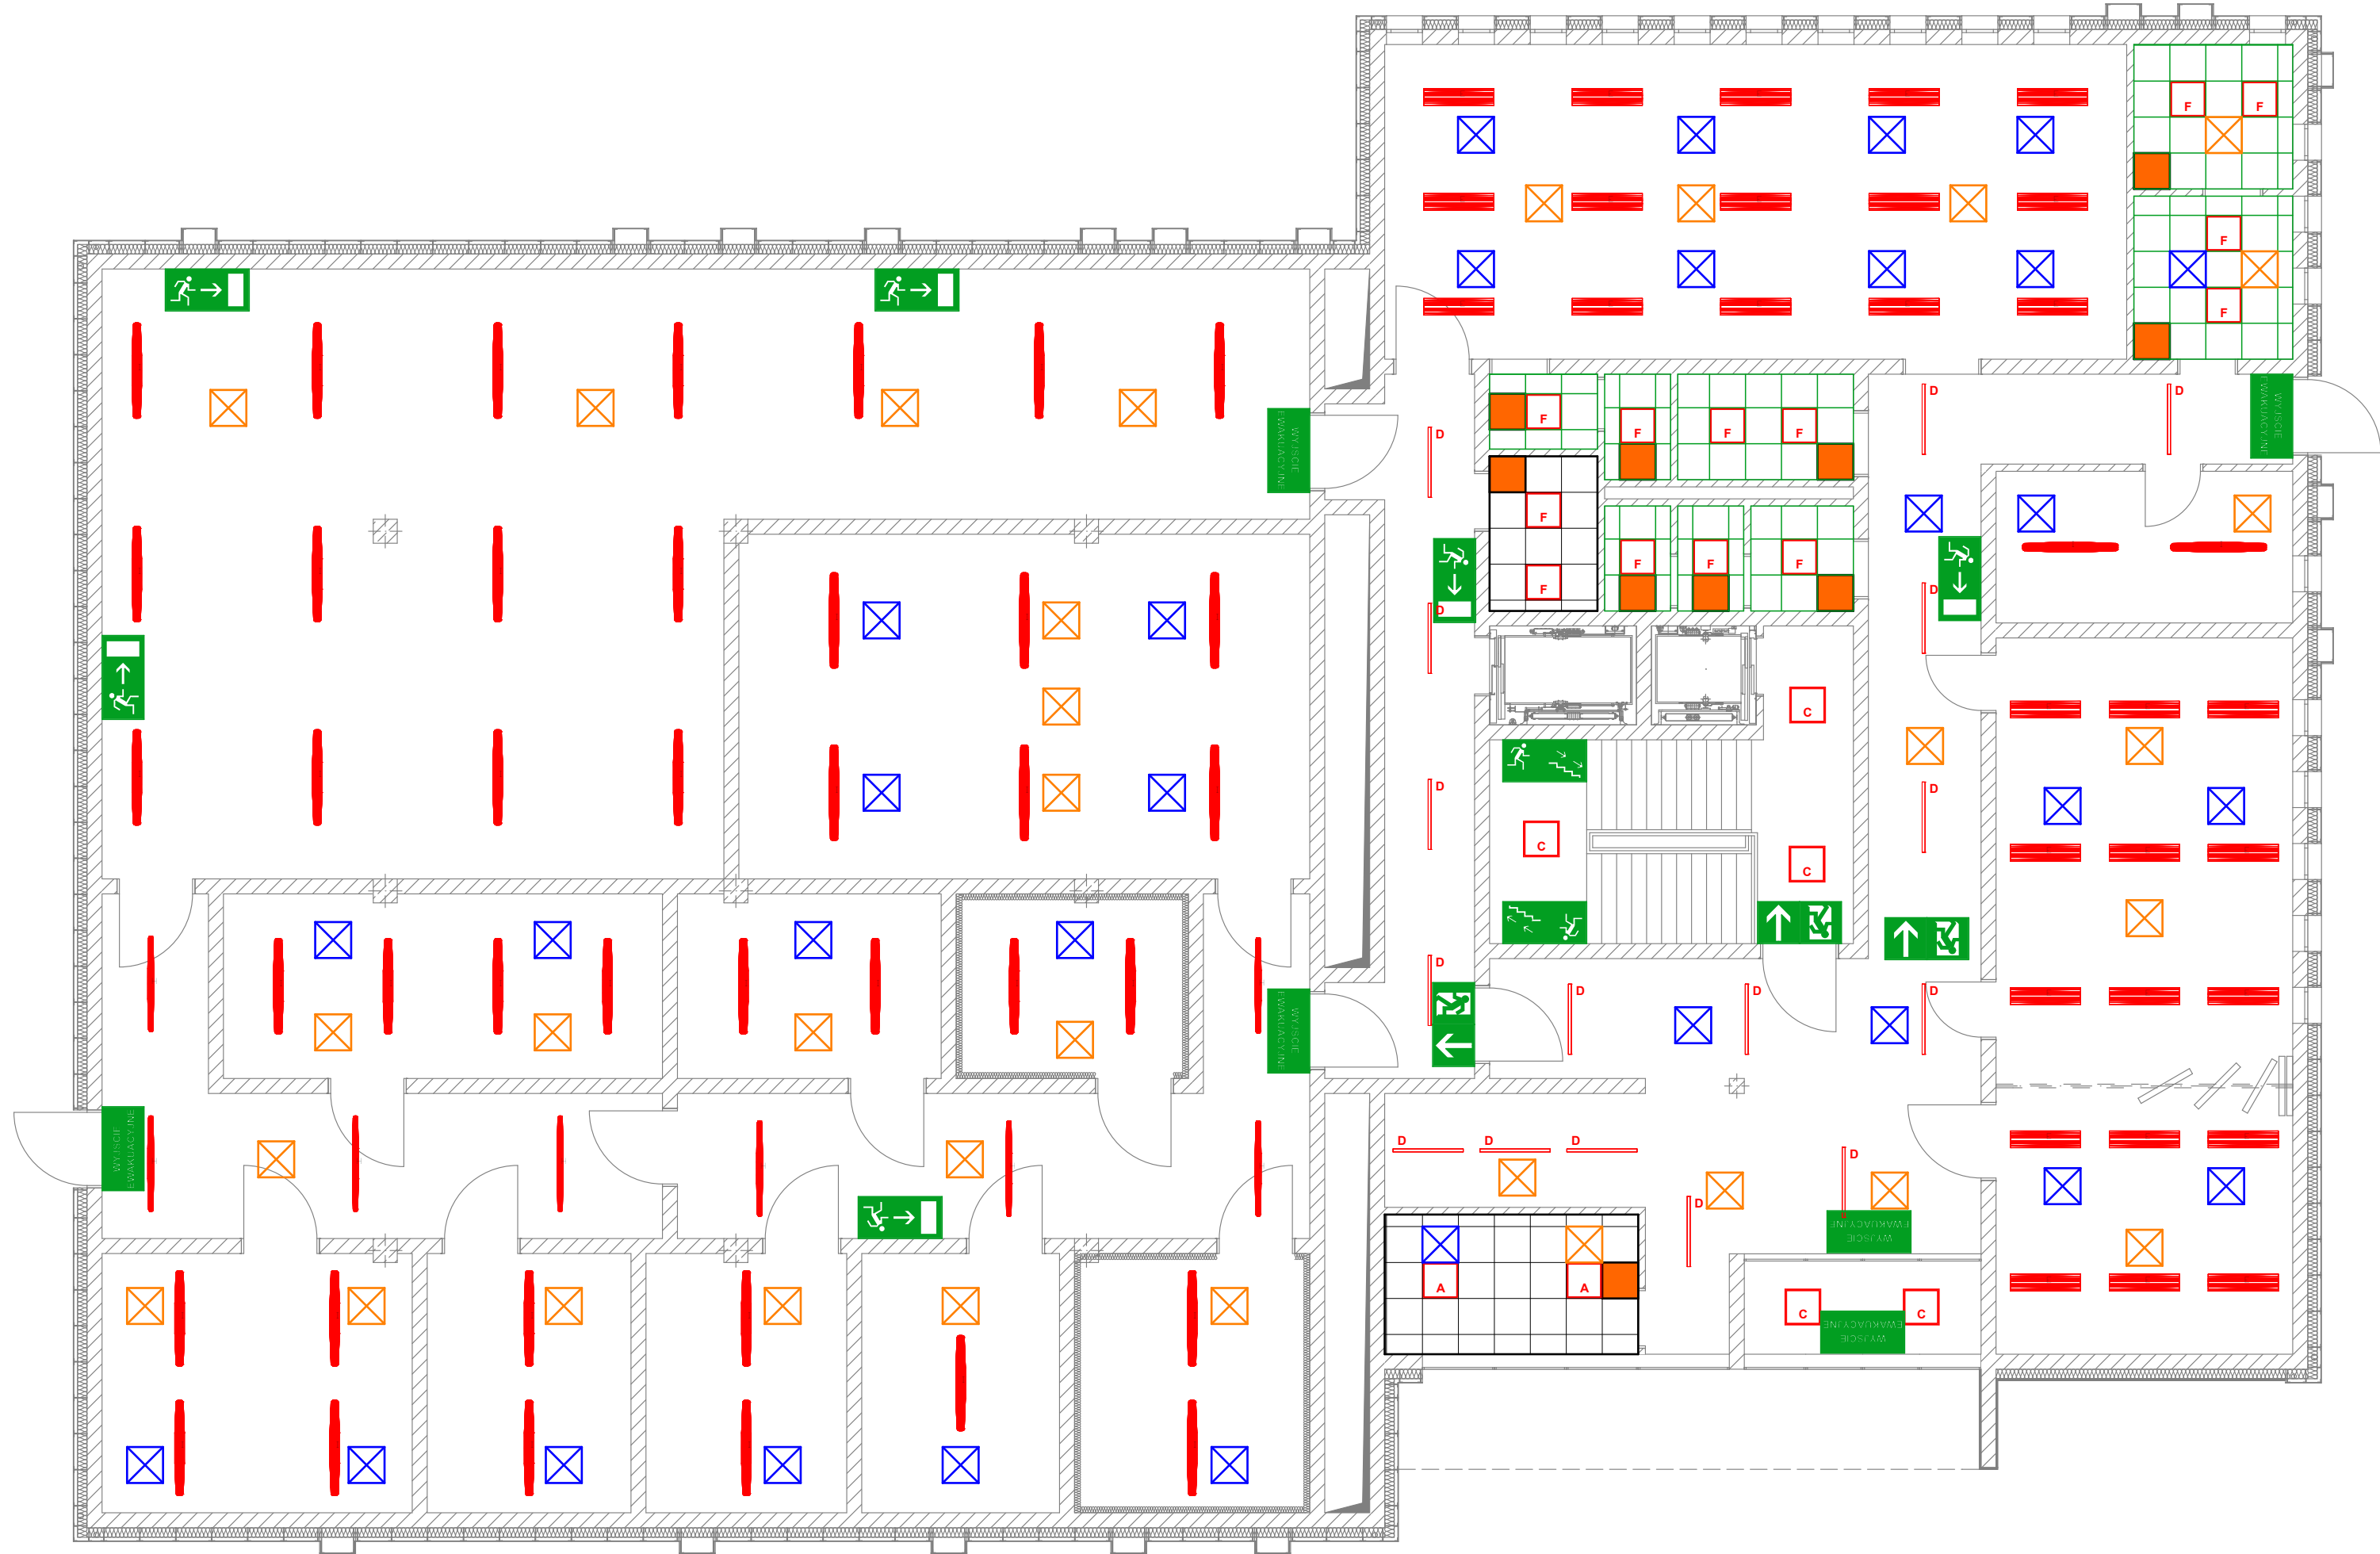

LEGENDA:

- A** sufit podwieszany np. firmy ROCKFON SonarM 60x06x2 lub równoważny
- B** sufit podwieszany np. firmy ROCKFON SonarE24 60x06x2 lub równoważny
- C** sufit podwieszany np. firmy ROCKFON Hygienica24 60x06x2 lub równoważny
- Orange square** początek układania modułów sufitu podwieszanego

ZESTAWIENIE POWIERZCHNI SUFITÓW			
	typ A	typ B	typ C
KONDYGNACJA I	14,5 m2	---	29,8 m2
KONDYGNACJA II	182,02 m2	56,78 m2	12,8 m2
KONDYGNACJA III	187,16 m2	50,73 m2	12,6 m2

UWAGA
SUFIT ZAWIESZONY NA WYSOKOŚCI 280 CM

- A** oprawa 60x60 z miękkim światłem 1/55W
- B** oprawa 60x60 z miękkim światłem 1/40W
- C** oprawa natynkowa 4/14W z mlecznym kloszem
- D** oprawa systemowa 1/54W z mlecznym kloszem
- E** oprawa systemowa 2/54W z kloszem typu "miękkie światło"
- F** oprawa np. Downlight 2/26W z szyną IP 54
- G** oprawa np. Downlight 1/28W z szyną IP 54

- I** oprawa przemysłowa 1/58W
- H** oprawa przemysłowa 2/49W

- Blue square** kratka nawiewna 60x60
- Orange square** kratka wywiewna 60x60

- Green square** oznakowanie ewakuacyjne

UWAGI:

- 1) WSZYSTKIE WYMIARY NALEŻY SPRAWDZIĆ I DOMIERZYĆ NA PLACU BUDOWY.
- 2) FUNDAMENTY, PODCIĄGI, NADPROŻA, SŁUPY I WSZYSTKIE ELEMENTY KONSTRUKCYJNE BRANŻY KONSTRUKCYJNEJ.
- 3) W POMIESZCZENIACH WILGOTNYCH ORAZ NA KLATKACH SCHODOWYCH ZASTOSOWAĆ NA ŚCIANACH I SUFITACH TYNKI CEMENTOWO-WAPIENNE gr. 1,5cm.
- 4) PRZEJŚCIA INSTALACYJNE W ŚCIANACH ZEWNĘTRZNYCH PONIŻEJ POZ. TERENU WYKONAĆ JAKO SZCZELNE. PRZEJŚCIA INSTALACYJNE PRZĘZ PRZEGRODY ODDZIELENIA POŻAROWEGO NALEŻY ZABEZPIECZYĆ DO KLASY OPORNOŚCIOWEJ DANEJ PRZEGRODY.
- 5) WSZYSTKIE ELEMENTY DREWNIANE - IMPREGNOWANE CIŚNIENIOWO WG WSKAZAŃ PRODUCENTA. ZABEZPIECZONE PRZED DZIAŁANIEM WARUNKÓW POGODOWYCH: WILGOCI, GRZYBÓW, PLEŚNI, ROZWOJEM MIKROORGANIZMÓW I ZASINIENIEM, ORAZ ZABEZPIECZONE DO GRANIC NRO PREPARATEM TYPU AMARVIN WG WSKAZAŃ PRODUCENTA. DREWNO ELEWACYJNE POWINNO BYĆ KONSERWOWANE ZGODNIE Z WYTYCZNYMI PRODUCENTA (CO OK. 2 LATA).
- 6) GÓRNA KRAWĘDZ OTWORÓW WENTYLACYJNYCH NA WYS 15 CM POD STROPEM. OTWORY ZABEZPIECZONE KRATKĄ WENTYLACYJNĄ.
- 7) WYMIARY DRZWI I OKIEN PODANO W ŚWIETLE OŚCIEŻNICY.
- 8) POWIERZCHNIE POMIESZCZEŃ PODANO W ŚWIETLE NIEWYKONCZONYCH ŚCIAN.
- 9) KOMINY WENTYLACYJNE WYPROWADZONE PONAD DACH ZGODNIE Z PN-89/B-10425.
- 10) KOMINY PONAD DACHEM DOCIĘPIONE WIELNĄ MINERALNĄ GR. 6CM I OBLÓŻONE BLACHO-DACHÓWKĄ.

IDS architekci

ul.Kolumbia 88-89/113, 70-035 Szczecin
tel.: 91 484 30 56, fax: 91 886 94 22
mobilis +48 608 42 42 09,
maciejpanek@home.pl


PRAWA AUTORSKIE ZASTRZEŻONE/
COPYRIGHTS RESERVED


Przedmiotowy projekt architektoniczny jest chroniony prawem autorskim zgodnie z art. 11 ust. 1 ustawy o Prawie Autorskim i Prawach Pokrewnych z dn. 4 lutego 1994 r. (Dz.U. nr 24 poz.83 z 23.02.95r)

PROJEKT BUDOWLANY: ZESPÓŁ PROJEKTOWY "INTERIOR DESIGN STUDIO" POD KIERUNKIEM mgr inż. arch. Macieja PANEK	
PROJEKTANT: mgr inż. arch. Maciej PANEK upr. proj. nr 22/ZPOIA/2005 specjalność architektoniczna	podpis:
OPRACOWANIE: mgr inż. arch. Krzysztof GLUCH specjalność architektoniczna	podpis:
SPRAWDZAJĄCY: mgr inż. arch. Joanna MAREK - SZYSZKA upr. proj. nr 12/ZPOIA/2002 specjalność architektoniczna	podpis:

PROJEKT BUDYNKU ARCHIWUM PAŃSTWOWEGO WRAZ Z NIEZBĘDNIĄ INFRASTRUKTURĄ TECHNICZNĄ ZWIĄZANĄ Z BUDYNKIEM NA DZIAŁCE NR EWID. 162/31 PRZY UL. WOJSKA POLSKIEGO W ZIELONEJ GÓRZE	
adres: ZIELONA GÓRA, ul. Wojska Polskiego działka nr ewid. 162/31	
inwestor / użytkownik / adres : Archiwum Państwowe w Zielonej Górze ul. Pionierów Lubuskich 53 66-002 Stary Kisielin	
rysunek / temat / część : RZUT SUFITÓW PARTERU	

faza:	branża:	proj. nr:
P.B.	ARCHITEKTURA	00-24
skala:	miejsce i data:	nr rys.:
1 : 100	Szczecin, październik 2010	A P 12

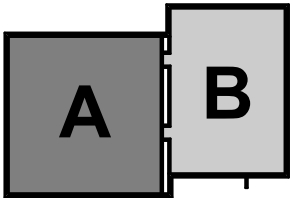

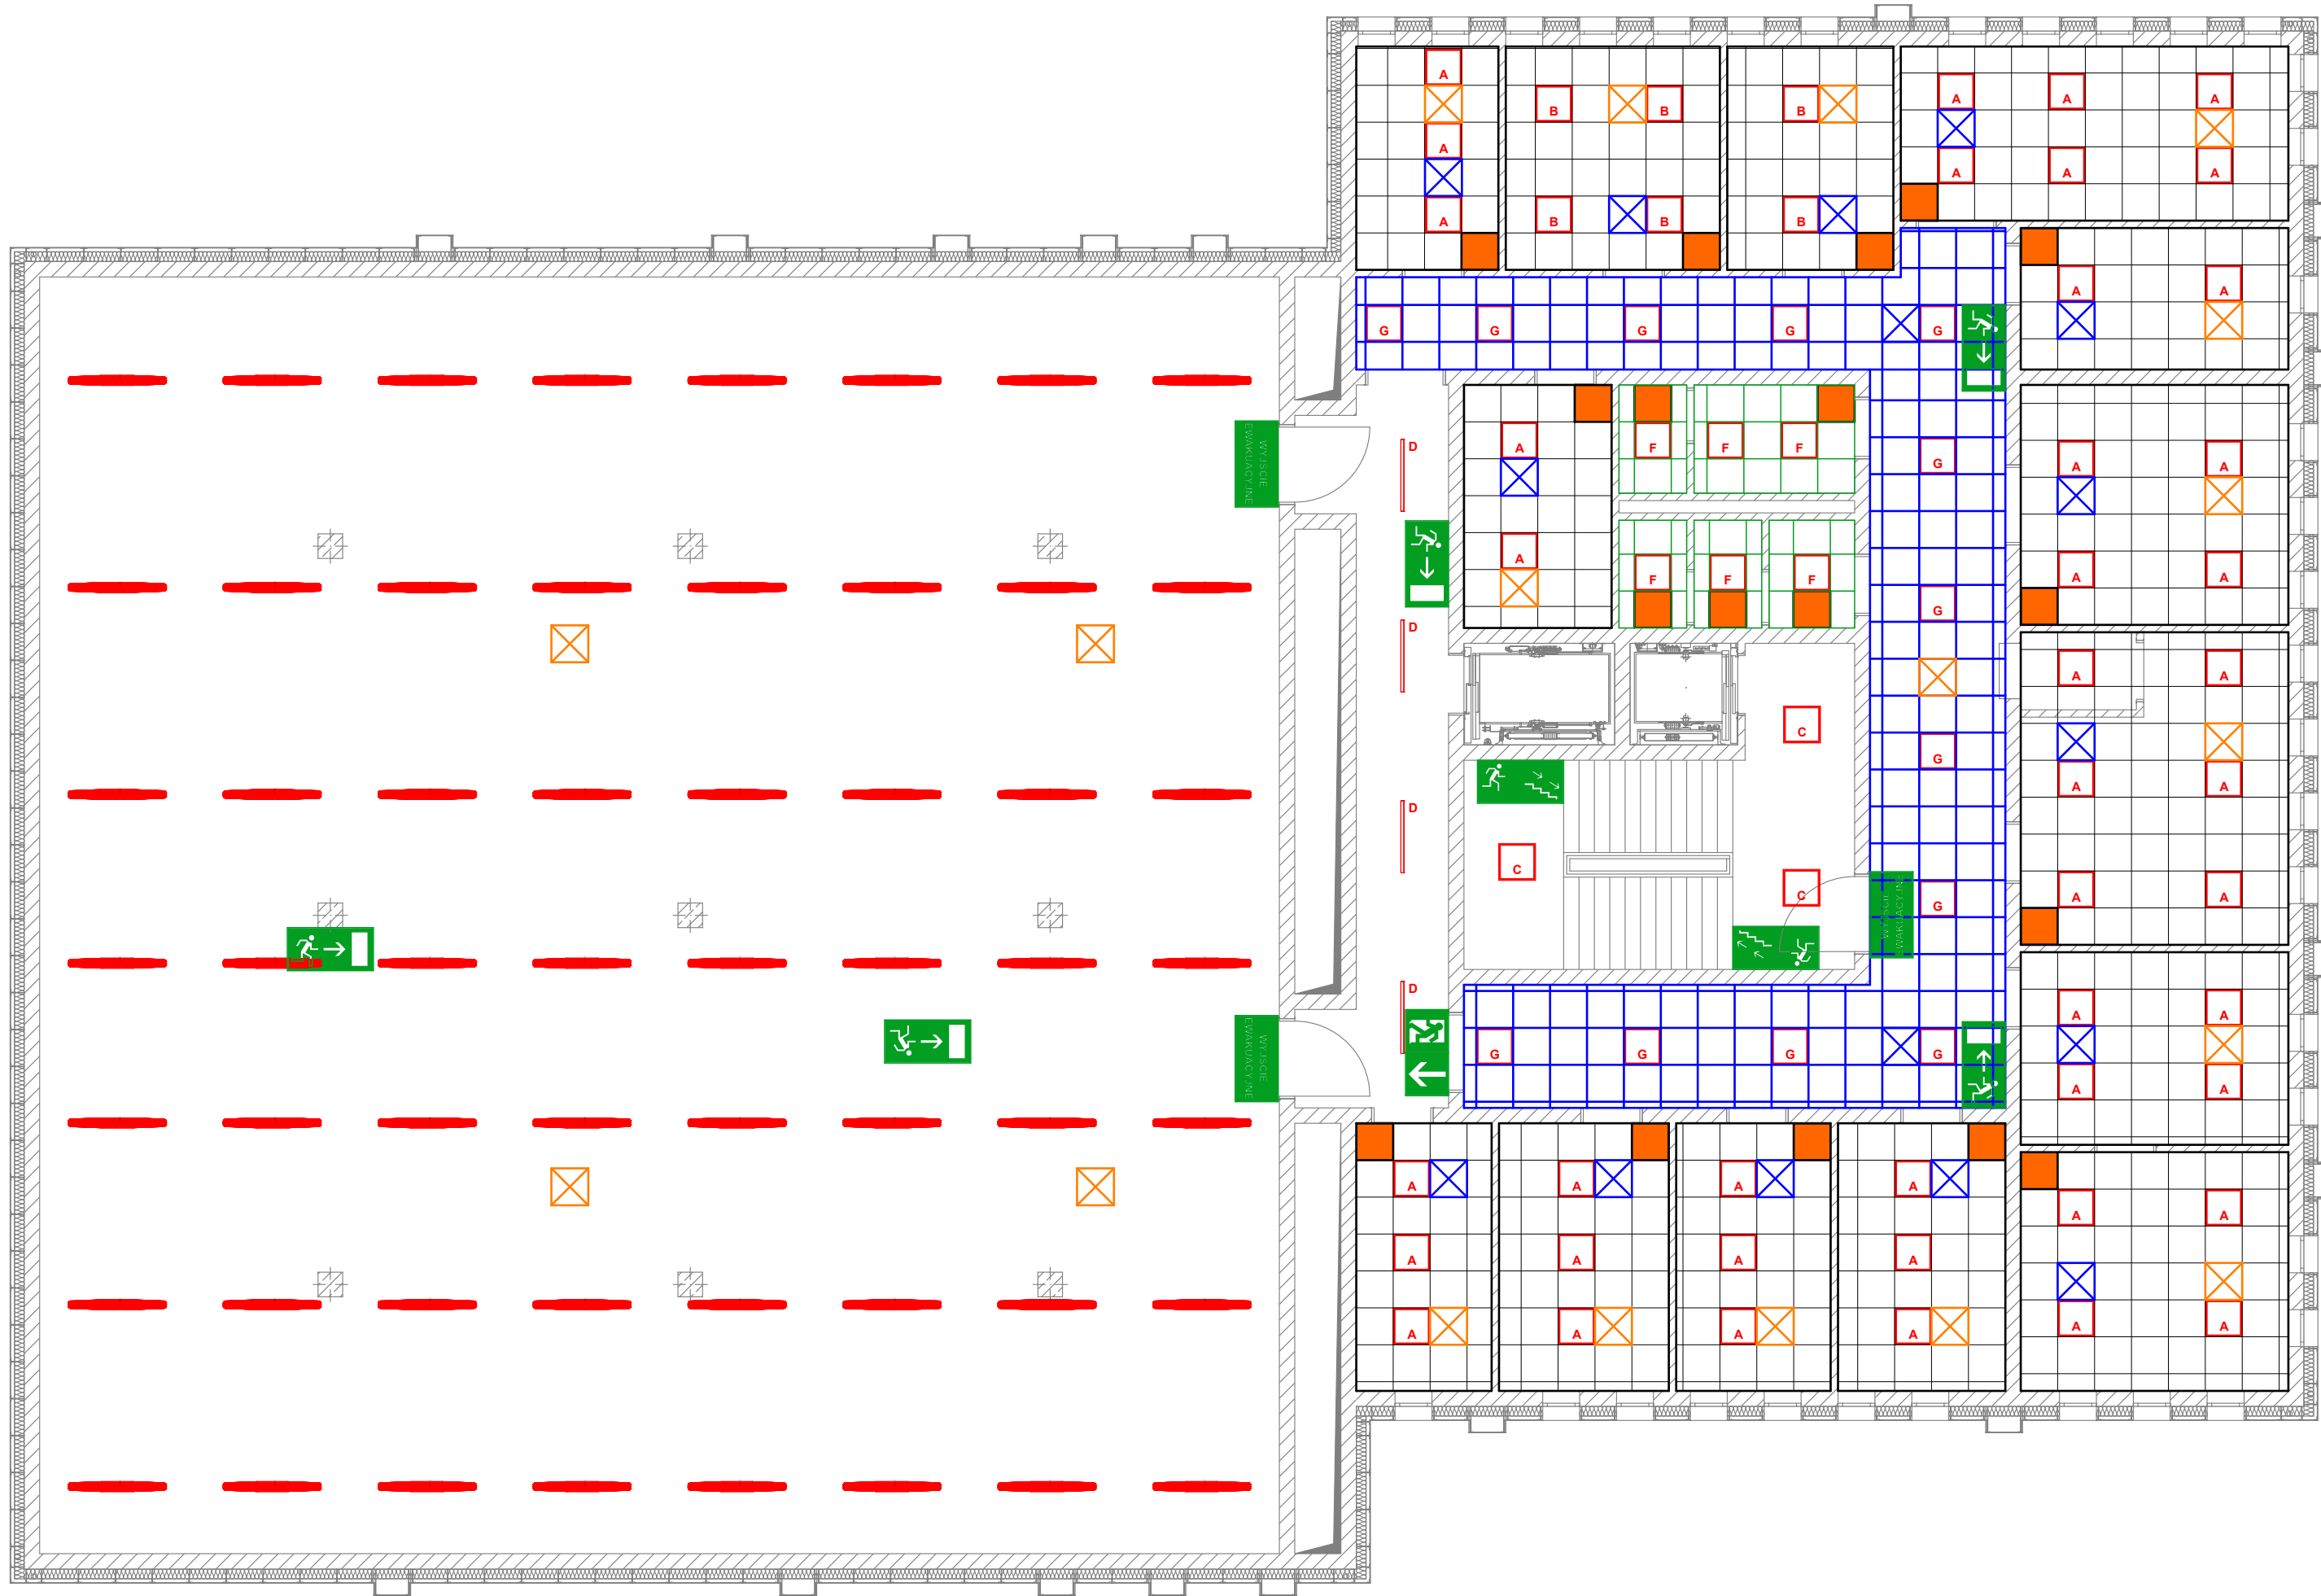

LEGENDA:

- A** sufit podwieszany np. firmy ROCKFON SonarM 60x06x2 lub równoważny
- B** sufit podwieszany np. firmy ROCKFON SonarE24 60x06x2 lub równoważny
- C** sufit podwieszany np. firmy ROCKFON HygienicaA24 60x06x2 lub równoważny
- początek układania modułów sufitu podwieszanego

ZESTAWIENIE POWIERZCHNI SUFITÓW			
	typ A	typ B	typ C
KONDYGNACJA I	14,5 m2	---	29,8 m2
KONDYGNACJA II	182,02 m2	56,78 m2	12,8 m2
KONDYGNACJA III	187,16 m2	50,73 m2	12,6 m2

UWAGA
SUFIT ZAWIESZONY NA WYSOKOŚCI 280 CM

- A** oprawa 60x60 z miękkim światłem 1/55W
- B** oprawa 60x60 z miękkim światłem 1/40W
- C** oprawa natynkowa 4/14W z mlecznym kloszem
- D** oprawa systemowa 1/54W z mlecznym kloszem
- E** oprawa systemowa 2/54W z kloszem typu "miękkie światło"
- F** oprawa np. Downlight 2/26W z szyną IP 54
- G** oprawa np. Downlight 1/28W z szyną IP 54

I oprawa przemysłowa 1/58W

H oprawa przemysłowa 2/49W

⊠ kratka nawiewna 60x60

⊠ kratka wywiewna 60x60

■ oznakowanie ewakuacyjne

UWAGI:


- 1) WSZYSTKIE WYMIARY NALEŻY SPRAWDZIĆ I DOMIERZYĆ NA PLACU BUDOWY.
- 2) FUNDAMENTY, PODCIĄGI, NADPROŻA, SŁUPY I WSZYSTKIE ELEMENTY KONSTRUKCYJNE BRANŻY KONSTRUKCYJNEJ.
- 3) W POMIĘSZCZENIACH WILGOTNYCH ORAZ NA KŁATKACH SCHODOWYCH ZASTOSOWAĆ NA ŚCIANACH I SUFITACH TYNKI CEMENTOWO-WAPIENNE gr. 1,5cm.
- 4) PRZEJŚCIA INSTALACYJNE W ŚCIANACH ZEWNĘTRZNYCH PONIŻEJ POZ. TERENU WYKONAĆ JAKO SZCZELNE. PRZEJŚCIA INSTALACYJNE PRZEZ PRZEGRODY ODDZIELENIA POŻAROWEGO NALEŻY ZABEZPIECZYĆ DO KLASY OPORNOŚCIOWEJ DANEJ PRZEGRODY.
- 5) WSZYSTKIE ELEMENTY DREWNIANE - IMPREGNOWANE CIŚNIENIOWO WG WSKAZAŃ PRODUCENTA. ZABEZPIECZONE PRZED DZIAŁANIEM WARUNKÓW POGODOWYCH: WILGOCI, GRZYBÓW, PLEŚNI, ROZWOJEM MIKROORGANIZMÓW I ZASINIENIEM, ORAZ ZABEZPIECZONE DO GRANIC NRO PREPARATEM TYPU AMARVIN WG WSKAZAŃ PRODUCENTA. DREWNO ELEWACYJNE POWINNO BYĆ KONSERWOWANE ZGODNIE Z WYTYCZNYMI PRODUCENTA (CO OK. 2 LATA).
- 6) GÓRNA KRAWĘDZ OTWORÓW WENTYLACYJNYCH NA WYS 15 CM POD STROPEM. OTWORY ZABEZPIECZONE KRATKĄ WENTYLACYJNĄ.
- 7) WYMIARY DRZWI I OKIEN PODANO W ŚWIETLE OŚCIEŻNICY.
- 8) POWIERZCHNIE POMIĘSZCZEŃ PODANO W ŚWIETLE NIEWYKOŃCZONYCH ŚCIAN.
- 9) KOMINY WENTYLACYJNE WYPROWADZONE PONAD DACH ZGODNIE Z PN-89/B-10425.
- 10) KOMINY PONAD DACHEM DOCIEPIONE WIELNĄ MINERALNĄ GR. 6CM I OBLÓŻONE BŁACHO-DACHÓWKĄ.


IDS architekci
ul.Kolumbia 88-89/113, 70-035 Szczecin
tel: 91 484 30 56, fax: 91 886 94 22
mobile +48 608 42 42 09,
maciej.panek@home.pl
PRAWA AUTORSKIE ZASTRZEŻONE/
COPYRIGHTS RESERVED
Przedmiotowy projekt architektoniczny jest chroniony prawem autorskim
zgodnie z art. 11 ust. 1 ustawy o Prawie Autorskim i Prawach Pokrewnych
z dn. 4 lutego 1994 r. (Dz.U. nr 24 poz.83 z 23.02.99r)

PROJEKT BUDOWLANY: ZESPÓŁ PROJEKTOWY "INTERIOR DESIGN STUDIO" POD KIERUNKIEM mgr inż. arch. Macieja PANEK	
PROJEKTANT: mgr inż. arch. Maciej PANEK upr. proj. nr 22/ZPOIA/2005 specjalność architektoniczna	podpis:
OPRACOWANIE: mgr inż. arch. Krzysztof GLUCH specjalność architektoniczna	podpis:
SPRAWDZAJĄCY: mgr inż. arch. Joanna MAREK - SZYSZKA upr. proj. nr 12/ZPOIA/2002 specjalność architektoniczna	podpis:

PROJEKT BUDYNKU ARCHIWUM PAŃSTWOWEGO WRAZ Z NIEZBĘDNĄ INFRASTRUKTURĄ TECHNICZNĄ ZWIĄZANĄ Z BUDYNKIEM NA DZIAŁCE NR EWID. 162/31 PRZY UL. WOJSKA POLSKIEGO W ZIELONEJ GÓRZE	
adres: ZIELONA GÓRA, ul. Wojska Polskiego działka nr ewid. 162/31	
inwestor / użytkownik / adres : Archiwum Państwowe w Zielonej Górze ul. Pionierów Lubuskich 53 66-002 Stary Kisielin	
rysunek / temat / część : RZUT SUFITÓW PIĘTRA II	

faza:	branża:	proj. nr:
P.B.	ARCHITEKTURA	00-24
skala:	miejsce i data:	nr rys.:
1 : 100	Szczecin, październik 2010	A P 13

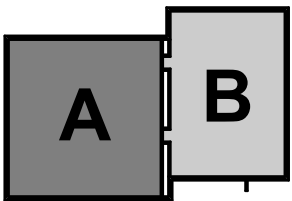

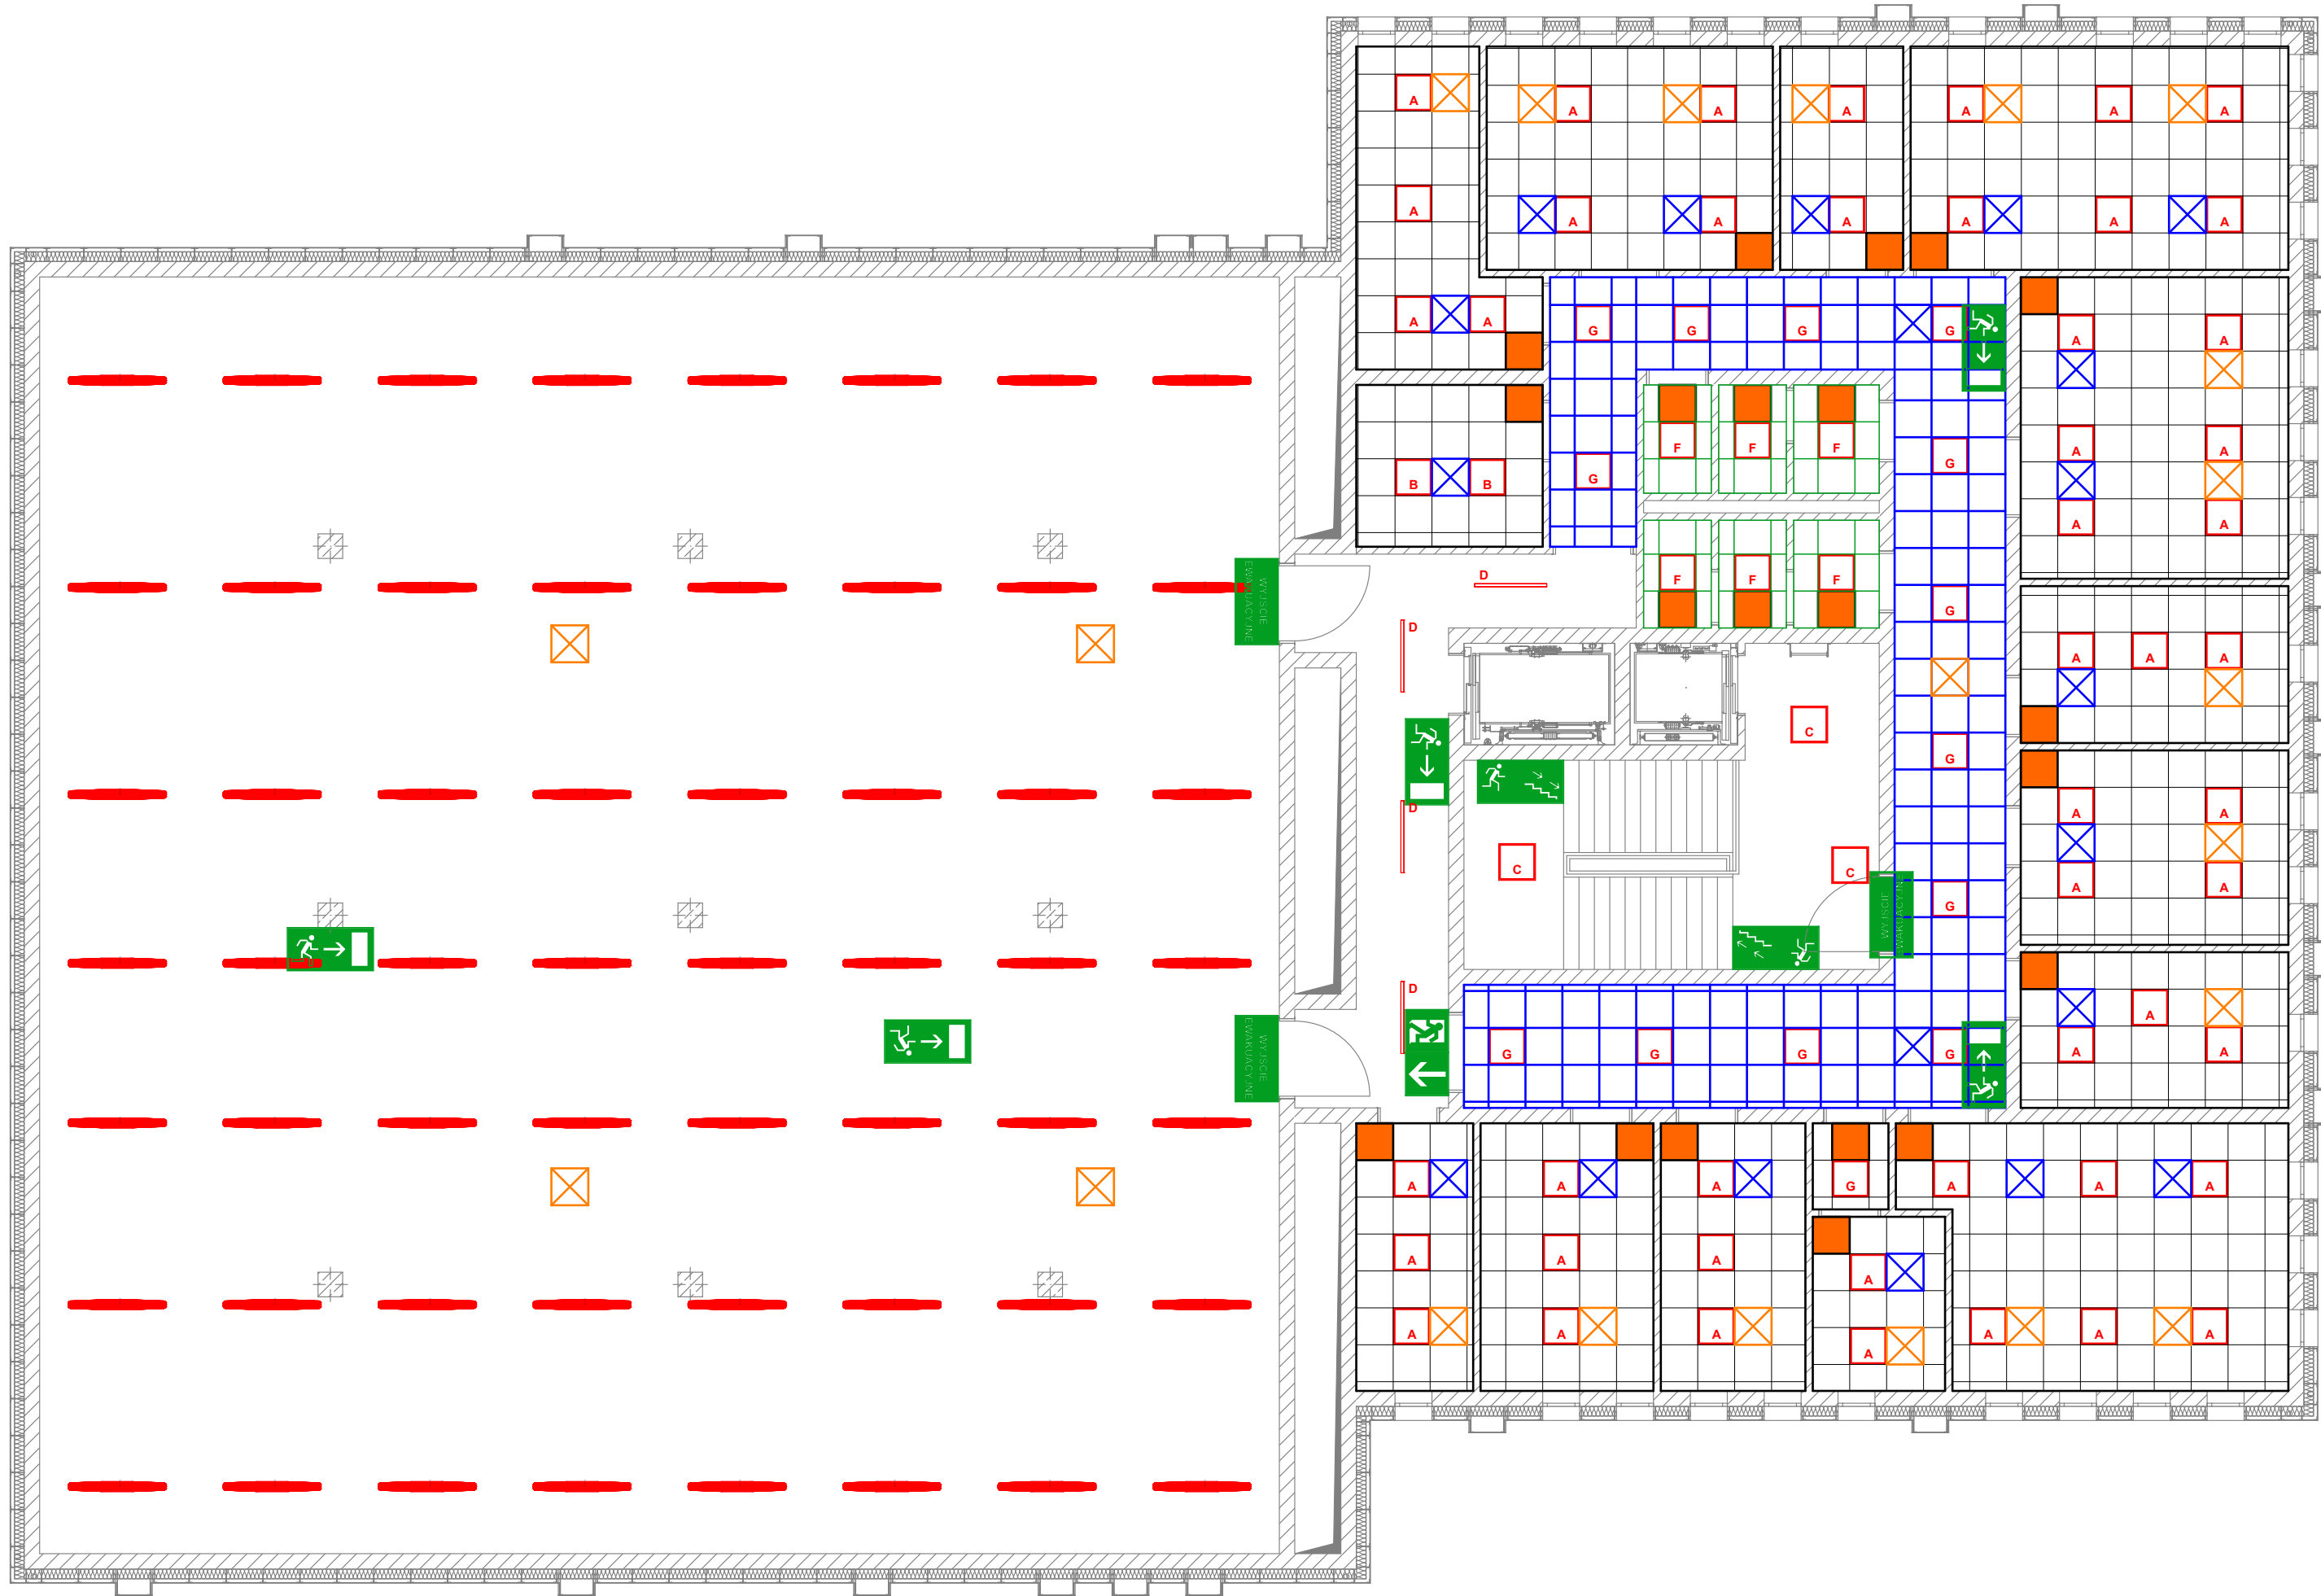

LEGENDA:

- A** sufit podwieszany np. firmy ROCKFON SonarM 60x06x2 lub równoważny
- B** sufit podwieszany np. firmy ROCKFON SonarE24 60x06x2 lub równoważny
- C** sufit podwieszany np. firmy ROCKFON HygienicA24 60x06x2 lub równoważny
- Orange square** początek układania modułów sufitu podwieszanego

ZESTAWIENIE POWIERZCHNI SUFITÓW			
	typ A	typ B	typ C
KONDYGNACJA I	14,5 m2	---	29,8 m2
KONDYGNACJA II	182,02 m2	56,78 m2	12,8 m2
KONDYGNACJA III	187,16 m2	50,73 m2	12,6 m2

UWAGA
SUFIT ZAWIESZONY NA WYSOKOŚCI 280 CM

- A** oprawa 60x60 z miękkim światłem 1/55W
- B** oprawa 60x60 z miękkim światłem 1/40W
- C** oprawa natynkowa 4/14W z mlecznym kloszem
- D** oprawa systemowa 1/54W z mlecznym kloszem
- E** oprawa systemowa 2/54W z kloszem typu "miękkie światło"
- F** oprawa np. Downlight 2/26W z szyną IP 54
- G** oprawa np. Downlight 1/28W z szyną IP 54

- I** oprawa przemysłowa 1/58W
- H** oprawa przemysłowa 2/49W

- Blue square** kratka nawiewna 60x60
- Orange square** kratka wywiewna 60x60

- Green square** oznakowanie ewakuacyjne

UWAGI:

- 1) WSZYSTKIE WYMIARY NALEŻY SPRAWDZIĆ I DOMIERZYĆ NA PLACU BUDOWY.
- 2) FUNDAMENTY, PODCIĄGI, NADPROŻA, SŁUPY I WSZYSTKIE ELEMENTY KONSTRUKCYJNE BRANŻY KONSTRUKCYJNEJ.
- 3) W POMIESZCZENIACH WILGOTNYCH ORAZ NA KLATKACH SCHODOWYCH ZASTOSOWAĆ NA ŚCIANACH I SUFITACH TYNKI CEMENTOWO-WAPIENNE gr. 1,5cm.
- 4) PRZEJŚCIA INSTALACYJNE W ŚCIANACH ZEWNĘTRZNYCH PONIŻEJ POZ. TERENU WYKONAĆ JAKO SZCZELNE. PRZEJŚCIA INSTALACYJNE PRZEZ PRZEGRODY ODDZIELENIA POŻAROWEGO NALEŻY ZABEZPIECZYĆ DO KLASY OPORNOŚCIOWEJ DANEJ PRZEGRODY.
- 5) WSZYSTKIE ELEMENTY DREWNIANE - IMPREGNOWANE CIŚNIENIOWO WG WSKAZAŃ PRODUCENTA. ZABEZPIECZONE PRZED DZIAŁANIEM WARUNKÓW POGODOWYCH: WILGOCI, GRZYBÓW, PLEŚNI, ROZWOJEM MIKROORGANIZMÓW I ZASINIENIEM, ORAZ ZABEZPIECZONE DO GRANIC NRO PREPARATEM TYPU AMARVIN WG WSKAZAŃ PRODUCENTA. DREWNO ELEWACYJNE POWINNO BYĆ KONSERWOWANE ZGODNIE Z WYTYCZNYMI PRODUCENTA (CO OK. 2 LATA).
- 6) GÓRNA KRAWĘDZ OTWORÓW WENTYLACYJNYCH NA WYS. 15 CM POD STROP. OTWORY ZABEZPIECZONE KRATKĄ WENTYLACYJNĄ.
- 7) WYMIARY DRZWI I OKIEN PODANO W ŚWIETLE OŚCIEŻNICY.
- 8) POWIERZCHNIE POMIESZCZEŃ PODANO W ŚWIETLE NIEWYKOŃCZONYCH ŚCIAN.
- 9) KOMINY WENTYLACYJNE WYPROWADZONE PONAD DACH ZGODNIE Z PN-89/B-10425.
- 10) KOMINY PONAD DACHEM DOCIĘPIONE WIELNĄ MINERALNĄ GR. 6CM I OBLÓŻONE BŁACHO-DACHÓWKĄ.

IDS architekci

ul.Kolumbia 88-89/113, 70-035 Szczecin
tel: 91 484 30 56, fax: 91 886 94 22
mobile +48 608 42 42 09,
maciej.panek@home.pl


PRAWA AUTORSKIE ZASTRZEŻONE/
COPYRIGHTS RESERVED


Przedmiotowy projekt architektoniczny jest chroniony prawem autorskim zgodnie z art. 11 konst. Listywy o Prawie Autorskim i Prawach Pokrewnych z dn. 4 lutego 1994 r. (Dz.U. nr 24 poz.83 z 23.02.95r)

PROJEKT BUDOWLANY: ZESPÓŁ PROJEKTOWY "INTERIOR DESIGN STUDIO" POD KIERUNKIEM mgr inż. arch. Macieja PANEK	
PROJEKTANT: mgr inż. arch. Maciej PANEK upr. proj. nr 22/ZPOIA/2005 specjalność architektoniczna	podpis:
OPRACOWANIE: mgr inż. arch. Krzysztof GLUCH specjalność architektoniczna	podpis:
SPRAWDZAJĄCY: mgr inż. arch. Joanna MAREK - SZYSZKA upr. proj. nr 12/ZPOIA/2002 specjalność architektoniczna	podpis:


PROJEKT BUDYNKU ARCHIWUM PAŃSTWOWEGO WRAZ Z NIEZBĘDNO INFRASTRUKTURĄ TECHNICZNĄ ZWIĄZANĄ Z BUDYNKIEM NA DZIAŁCE NR EWID. 162/31 PRZY UL. WOJSKA POLSKIEGO W ZIELONEJ GÓRZE	
adres:	
ZIELONA GÓRA, ul. Wojska Polskiego działka nr ewid. 162/31	
inwestor / użytkownik / adres :	
Archiwum Państwowe w Zielonej Górze ul. Pionierów Lubuskich 53 66-002 Stary Kisielin	
rysunek / temat / część :	
RZUT SUFITÓW II PIĘTRA	

faza:	branża:	proj. nr:
P.B.	ARCHITEKTURA	00-24
skala:	miejsce i data:	nr rys.:
1 : 100	Szczecin, październik 2010	A P 14

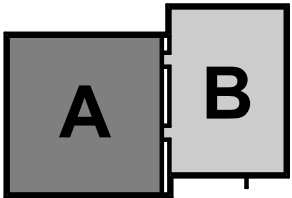

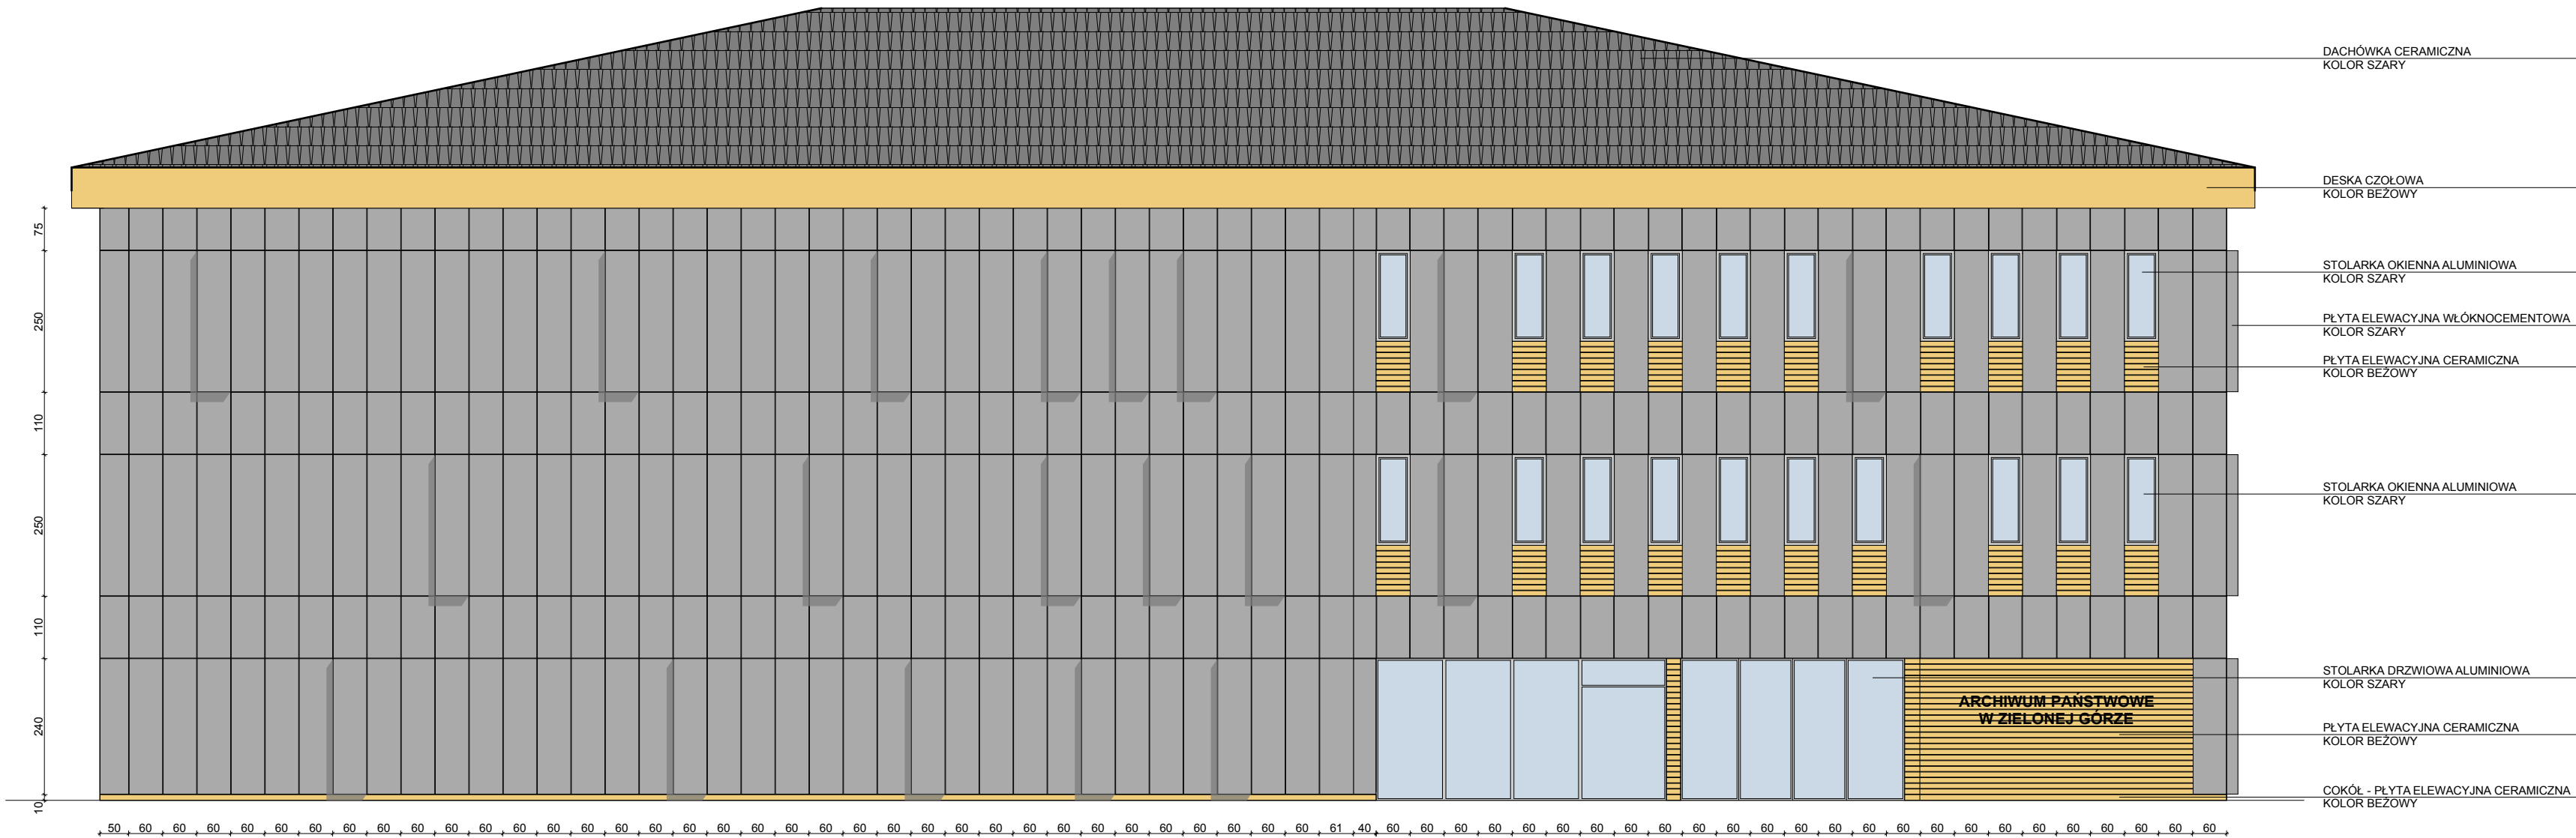

ELEWACJA POŁUDNIOWA

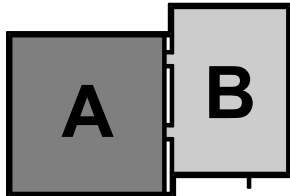

UWAGI:

- 1) WSZYSTKIE WYMIARY NALEŻY SPRAWDZIĆ I DOMIERZYĆ NA PLACU BUDOWY.
- 2) FUNDAMENTY, PODCIĄGI, NADPROŻA, SŁUPY I WSZYSTKIE ELEMENTY KONSTR.WG BRANŻY KONSTRUKCYJNEJ.
- 3) W POMIESZCZENIACH WILGOTNYCH ORAZ NA KLATKACH SCHODOWYCH ZASTOSOWAĆ NA ŚCIANACH I SUFITACH TYNKI CEMENTOWO-WAPIENNE gr. 1,5cm.
- 4) PRZEJŚCIA INSTALACYJNE W ŚCIANACH ZEWNĘTRZNYCH PONIŻEJ POZ. TERENU WYKONAĆ JAKO SZCZELNE; PRZEJŚCIA INSTACYJNE PRZEZ PRZEGRODY ODDZIELENIA POŻAROWEGO NALEŻY ZABEZPIECZYĆ DO KLASY OPDORNOŚCIOWEJ DANEJ PRZEGRODY.
- 5) WSZYSTKIE ELEMENTY DREWNIANE - IMPREGNOWANE CIŚNIENIOWO WG WSKAZAN PRODUCENTA, ZABEZPIECZONE PRZED DZIAŁANIEM WARUNKÓW POGODOWYCH, WILGOCI, GRZYBÓW, PLESNI, ROZWOJEM MIKROORGANIZMÓW I ZASNIENIEM, ORAZ ZABEZPIECZONE DO GRANIC NRO PREPARATEM TYPU AMARVIN WG WSKAZAN PRODUCENTA. DREWNO ELEWACYJNE POWINNO BYĆ KONSERWOWANE ZGODNIE Z WYTYCZNYMI PRODUCENTA (CO OK. 2 LATA).
- 6) GÓRNA KRAWĘDŹ OTWORÓW WENTYLACYJNYCH NA WYS 15 CM POD STROPEM, OTWORY ZABEZPIECZONE KRATKĄ WENTYLACYJNĄ.
- 7) WYMIARY DRZWI I OKIEN PODANO W ŚWIEŁLE OŚCIEŻNICY.
- 8) POWIERZCHNIE POMIESZCZEŃ PODANO W ŚWIEŁLE NIEWYKONCZONYCH ŚCIAN.
- 9) KOMINY WENTYLACYJNE WYPROWADZONE PONAD DACH ZGODNIE Z PN-89/B-10425.
- 10) KOMINY PONAD DACHEM DOCIEPLONE WELNĄ MINERALNĄ GR. 6CM I OBLÓŻONE BLACHO-DACHÓWKĄ.

iDS
architekci

ul.Kolumbia 88-89/113, 70-035 Szczecin
tel: 91 484 30 56, fax: 91 886 54 22
mobile +48 608 42 42 09,
maciejpanek@home.pl

PRAWA AUTORSKIE ZASTRZEŻONE/
COPYRIGHTS RESERVED

Przedmiotowy projekt architektoniczny jest chroniony prawem autorskim zgodnie z art. 1 i nast. Ustawy o Prawie Autorskim i Prawach Pokrewnych z dn. 4 lutego 1994 r. (Dz.U. nr 24 poz.83 z 23.02.95)

PROJEKT BUDOWLANY: ZESPÓŁ PROJEKTOWY "INTERIOR DESIGN STUDIO" POD KIERUNKIEM mgr inż. arch. Macieja PANEK	
PROJEKTANT:	podpis:
mgr inż. arch. Maciej PANEK upr. proj. nr 22/ZPOIA/2005 specjalność architektoniczna	
OPRACOWANIE:	podpis:
mgr inż. arch. Krzysztof GLUCH specjalność architektoniczna	
SPRAWDZAJĄCY:	podpis:
mgr inż. arch. Joanna MAREK - SZYSZKA upr. proj. nr 12/ZPOIA/2002 specjalność architektoniczna	

PROJEKT BUDYNKU ARCHIWUM PAŃSTWOWEGO WRAZ Z NIEZBĘDNĄ INFRASTRUKTURĄ TECHNICZNĄ ZWIĄZANĄ Z BUDYNKIEM NA DZIAŁCE NR EWID. 162/31 PRZY UL. WOJSKA POLSKIEGO W ZIELONEJ GÓRZE	
adres:	
ZIELONA GÓRA, ul. Wojska Polskiego działka nr ewid. 162/31	
inwestor / użytkownik / adres :	
Archiwum Państwowe w Zielonej Górze ul. Pionierów Lubuskich 53 66-002 Stary Kisielin	
rysunek / temat / część :	
ELEWACJA POŁUDNIOWA	


faza:	branża:	proj. nr:
P.B.	ARCHITEKTURA	00-24
skala:	miejsce i data:	nr rys.:
1 : 100	Szczecin, październik 2010	A P 15




- 1) WSZYSTKIE WYMIARY NALEŻY SPRAWDZIĆ I POMIERZYĆ NA PLACU BUDOWY.
- 2) FUNDAMENTY, PODCIĄGI, NADPROŻA, SŁUPY I WSZYSTKIE ELEMENTY KONSTR. WG BRANŻY KONSTRUKCYJNEJ.
- 3) W POMIESZCZENIACH WILGOTNYCH ORAZ NA KŁATKACH SCHODOWYCH ZASTOSOWAĆ NA ŚCIANACH I SUFITACH TYNKI CEMENTOWO-WAPIENNE gr. 1,5cm.
- 4) PRZEJŚCIA INSTALACYJNE W ŚCIANACH ZEWNĘTRZNYCH (FOTONIEJ) POWINNO SIĘ WYKONAĆ JAKO SZCZELNE. PRZEJŚCIA INSTALACYJNE PRZEZ PRZEGRODY ODZIELENIA POZARÓWEGO NALEŻY ZABEZPIECZYĆ DO KLASY OPORNOŚCIOWEJ DANEJ PRZEGRODY.
- 5) WSZYSTKIE ELEMENTY DREWNIANE - IMPREGNOWANE CIŚNIENIOWO WG WSKAZAN PRODUCENTA, ZABEZPIECZONE PRZED DZIAŁANIEM WARTUNKÓW POGODOWYCH, WILGOCI, GRZYBÓW, PLEŚNI, ROZWOJEM MIKROORGANIZMÓW I ZASINIENIEM, ORAZ ZABEZPIECZONE DO GRANIC NRO PREPARATEM TYPU AMARVIN WG WSKAZAN PRODUCENTA. DREWNO ELEWACYJNE POWINNO BYĆ KONSERWOWANE ZGODNIE Z WYTYCZNYMI PRODUCENTA (CO OK. 2 LATA).
- 6) GÓRNA KRAWĘDZ OTWORÓW WENTYLACYJNYCH NA WYS 15 CM POD STROPEM, OTWORY ZABEZPIECZONE KRATKĄ WENTYLACYJNĄ.
- 7) WYMIARY WYKONANIA I OKIEN PODANO W ŚWIETLE OŚCIEŻNICY.
- 8) POWIERZCHNIE POMIESZCZEN PODANO W ŚWIETLE NIWYKONANYCH ŚCIAN.
- 9) KOMINY WENTYLACYJNE WYPROWADZONE PONAŁ DACH ZGODNIE Z PN-89/B-10425.
- 10) KOMINY PONAŁ DACHEM DOCIĘPIELE WELNĄ MINERALNĄ GR. 6CM I OBLÓŻONE BLACHO-DACHÓWKĄ.


PROJEKT BUDOWLANY: ZESPÓŁ PROJEKTOWY "INTERIOR DESIGN STUDIO" POD KIERUNKIEM mgr inż. arch. Macieja PANEK	
PROJEKTANT: mgr inż. arch. Maciej PANEK upr. proj. nr 22/ZPOIA/2005 specjalność architektoniczna	podpis:
OPRACOWANIE: mgr inż. arch. Krzysztof GLUCH specjalność architektoniczna	podpis:
SPRAWDZAJĄCY: mgr inż. arch. Joanna MAREK - SZYSZKA upr. proj. nr 12/ZPOIA/2002 specjalność architektoniczna	podpis:

faza:	branża:	proj. nr:		
P.B.	ARCHITEKTURA	00-24		
skala:	miejsce i data:	nr rys.:		
1 : 100	Szczecin, październik 2010	A	P	16

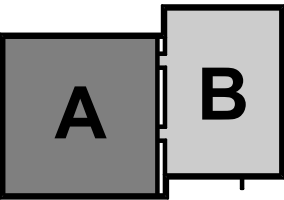

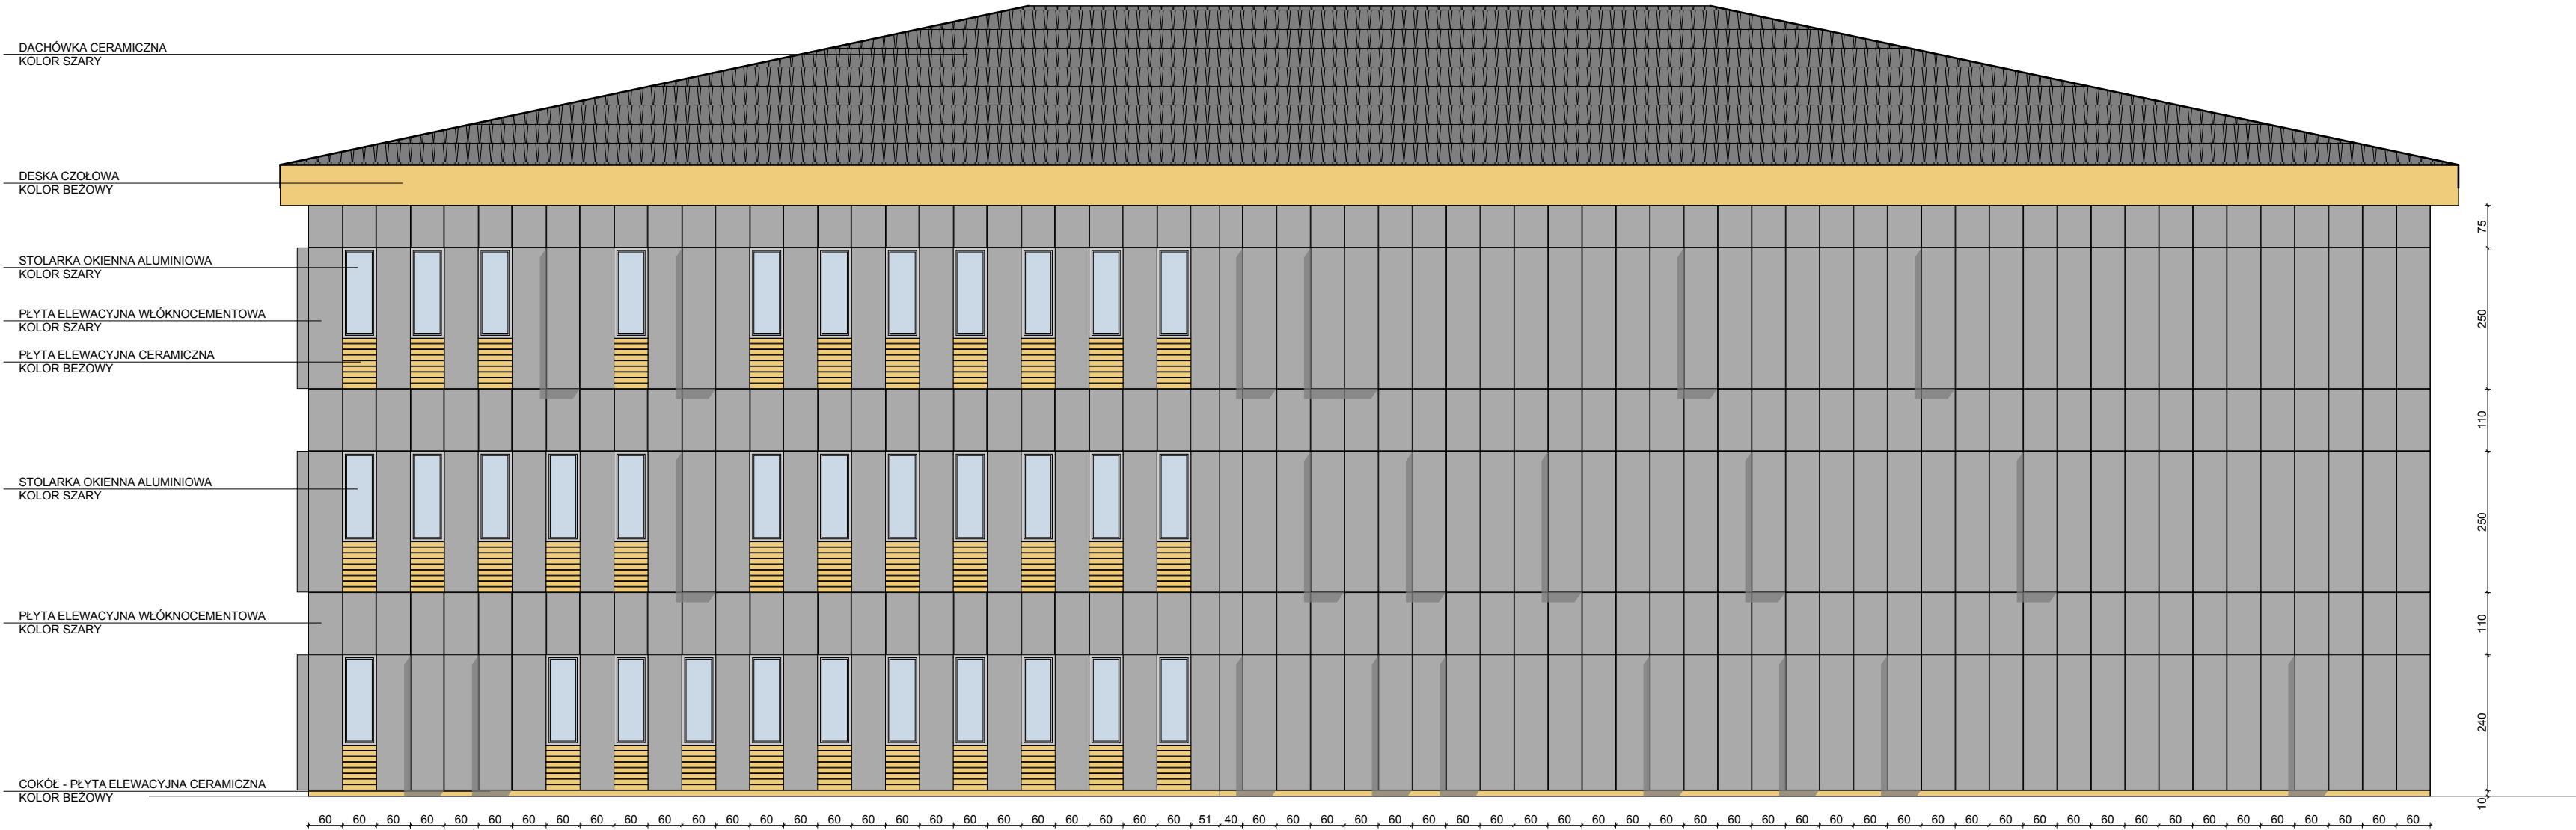

ELEWACJA PÓŁNOCNA

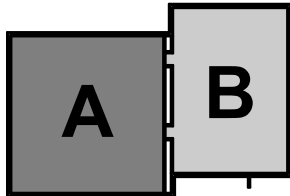

UWAGI:

- 1) WSZYSTKIE WYMIARY NALEŻY SPRAWDZIĆ I DOMIERZYĆ NA PLACU BUDOWY.
- 2) FUNDAMENTY, PODCIĄGI, NADPROŻA, SŁUPY I WSZYSTKIE ELEMENTY KONSTR.WG BRANŻY KONSTRUKCYJNEJ.
- 3) W POMIESZCZENIACH WILGOTNYCH ORAZ NA KLATKACH SCHODOWYCH ZASTOSOWAĆ NA ŚCIANACH I SUFITACH TYNKI CEMENTOWO-WAPIENNE gr. 1,5cm.
- 4) PRZEJŚCIA INSTALACYJNE W ŚCIANACH ZEWNĘTRZNYCH PONIŻEJ POZ. TERENU WYKONAĆ JAKO SZCZELNE; PRZEJŚCIA INSTACYJNE PRZEZ PRZEGRODY ODDZIELENIA POŻAROWEGO NALEŻY ZABEZPIECZYĆ DO KLASY OPDORNOŚCIOWEJ DANEJ PRZEGRODY.
- 5) WSZYSTKIE ELEMENTY DREWNIANE - IMPREGNOWANE CIŚNIENIOWO WG WSKAZAŃ PRODUCENTA, ZABEZPIECZONE PRZED DZIAŁANIEM WARUNKÓW POGODOWYCH, WILGOCI, GRZYBÓW, PLESNI, ROZWOJEM MIKROORGANIZMÓW I ZASNIENIEM, ORAZ ZABEZPIECZONE DO GRANIC NRO PREPARATEM TYPU AMARVIN WG WSKAZAŃ PRODUCENTA. DREWNO ELEWACYJNE POWINNO BYĆ KONSERWOWANE ZGODNIE Z WYTYCZNYMI PRODUCENTA (CO OK. 2 LATA).
- 6) GÓRNA KRAWĘDŹ OTWORÓW WENTYLACYJNYCH NA WYS 15 CM POD STROPEM, OTWORY ZABEZPIECZONE KRATKĄ WENTYLACYJNĄ.
- 7) WYMIARY DRZWI I OKIEN PODANO W ŚWIELEŁE OŚCIEŻNICY.
- 8) POWIERZCHNIE POMIESZCZEŃ PODANO W ŚWIELEŁE NIEWYKONCZONYCH ŚCIAN.
- 9) KOMINY WENTYLACYJNE WYPROWADZONE PONAD DACH ZGODNIE Z PN-89/B-10425.
- 10) KOMINY PONAD DACHEM I DOCEPIŁONE WIELNĄ MINERALNĄ GR. 6CM I OBLÓŻONE BLACHO-DACHÓWKĄ.

iDS
architekci

ul.Kolumbia 88-89/113, 70-035 Szczecin
tel: 91 484 30 56, fax: 91 886 54 22
mobile +48 608 42 42 09,
maciejpanek@home.pl

PRAWA AUTORSKIE ZASTRZEŻONE/
COPYRIGHTS RESERVED

Przedmiotowy projekt architektoniczny jest chroniony prawem autorskim zgodnie z art. 1 i nast. Ustawy o Prawie Autorskim i Prawach Pokrewnych z dn. 4 lutego 1994 r. (Dz.U. nr 24 poz.83 z 23.02.95).

PROJEKT BUDOWLANY: ZESPÓŁ PROJEKTOWY "INTERIOR DESIGN STUDIO" POD KIERUNKIEM mgr inż. arch. Macieja PANEK	
PROJEKTANT: mgr inż. arch. Maciej PANEK upr. proj. nr 22/ZPOIA/2005 specjalność architektoniczna	podpis:
OPRACOWANIE: mgr inż. arch. Krzysztof GLUCH specjalność architektoniczna	podpis:
SPRAWDZAJĄCY: mgr inż. arch. Joanna MAREK - SZYSZKA upr. proj. nr 12/ZPOIA/2002 specjalność architektoniczna	podpis:

PROJEKT BUDYNKU ARCHIWUM PAŃSTWOWEGO WRAZ Z NIEZBĘDNĄ INFRASTRUKTURĄ TECHNICZNĄ ZWIĄZANĄ Z BUDYNKIEM NA DZIAŁCE NR EWID. 162/31 PRZY UL. WOJSKA POLSKIEGO W ZIELONEJ GÓRZE	
adres: ZIELONA GÓRA, ul. Wojska Polskiego działka nr ewid. 162/31	
inwestor / użytkownik / adres : Archiwum Państwowe w Zielonej Górze ul. Pionierów Lubuskich 53 66-002 Stary Kisielin	
rysunek / temat / część : ELEWACJA PÓŁNOCNA	


faza:	branża:	proj. nr:
P.B.	ARCHITEKTURA	00-24
skala:	miejsce i data:	nr rys.:
1 : 100	Szczecin, październik 2010	A P 17



- 1) WSZYSTKIE WYMIARY NALEŻY SPRAWDZIĆ I DOMIERZYĆ NA PLACU BUDOWY.
- 2) FUNDAMENTY, PODCIĄGI, NADPROŻA, SŁUPY I WSZYSTKIE ELEMENTY KONSTR. WYG. BRANŻY KONSTRUKCYJNEJ.
- 3) W POMIESZCZENIACH WILGOTNYCH ORAZ NA KŁATKACH SCHODOWYCH ZASTOSOWAĆ NA ŚCIANACH I SUFITACH TYNKI CEMENTOWO-WAPIENNE GR. 1,5cm.
- 4) PRZEJŚCIA INSTALACYJNE W ŚCIANACH ZEWNĘTRZNYCH PODLEŻY POJ. WYKONAN. JAKO SZCZELNE. PRZEJŚCIA INSTACYJNE PRZEZ PRZEGRODY ODZIELENIA POZAPAROWE NALEŻY ZABEZPIECZYĆ. DO KLASY OPORNOŚCIOWEJ DANEJ PRZEGRODY.
- 5) WSZYSTKIE ELEMENTY DREWNIANE - IMPREGNOWANE CIŚNIENIOWO WG WSKAZAN PRODUCENTA. ZABEZPIECZONE PRZED DZIAŁANIEM WARUNKÓW POGODOWYCH, WILGOCI, GRZYBOW, PLEŚNI, ROZWOJEM MIKROORGANIZMÓW I ZANIEBIENIEM, ORAZ ZABEZPIECZONE DO GRANIC NRO PREPARATEM TYPU AMARVIN WG WSKAZAN PRODUCENTA. DREWNO ELEWACYJNE POWINNO BYĆ KONSERWOWANE ZGODNIE Z WYTYCZNYMI PRODUCENTA (CO OK. 2 LATA).
- 6) GÓRNA KRAWEDEZ OTWORÓW WENTYLACYJNYCH NA WYS 15 CM POD STROPEM, OTWORY ZABEZPIECZYĆ KRATKĄ WENTYLACYJNĄ.
- 7) WYMIARY DRWI I OKIEN PODANO W ŚWIEŁE OŚCIEŻNICY.
- 8) POWIERZCHNIE POMIESZCZEŃ PODANO W ŚWIEŁE NIEWYKONCZONYCH ŚCIAN
- 9) KOMINY WENTYLACYJNE WYPROWADZONE PONAŁ DACH ZGODNIE Z PN-89/B-10425.
- 10) KOMINY PONAŁ DACHEM DOCIĘPIONE WELNĄ MINERALNĄ GR. 6CM I OBOŻENO BŁACHO-DACHÓWKĄ.

PROJEKT BUDOWLANY: ZESPÓŁ PROJEKTOWY "INTERIOR DESIGN STUDIO" POD KIERUNKIEM mgr inż. arch. Macieja PANEK	
PROJEKTANT: mgr inż. arch. Maciej PANEK upr. proj. nr 22/ZPOJA/2005 specjalność architektoniczna	podpis:
OPRACOWANIE: mgr inż. arch. Krzysztof GLUCH specjalność architektoniczna	podpis:
SPRAWDZAJĄCY: mgr inż. arch. Joanna MAREK - SZYSZKA upr. proj. nr 12/ZPOJA/2002 specjalność architektoniczna	podpis:

faza:	branża:	proj. nr:		
P.B.	ARCHITEKTURA	00-24		
skala:	miejsce i data:	nr rys.:		
1 : 100	Szczecin, październik 2010	A	P	18

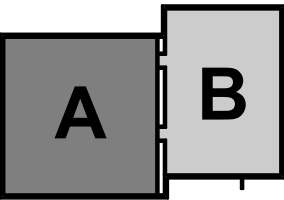

A	STROP NA GRUNCIE
	1. POSADZKA 3 CM 2. BETON B15 5 CM 3. POLISTYREN EKSTRUROWANY 10 CM 4. FOLIA IZOLACYJNAWODOSZCZELNA 5. BETON B15 20 CM 6. PODSYPKA PIASKOWO-ŻWIROWA 67 CM 7. PŁYTA ŻELBETOWA 50 CM 8. BETON B7,5 10CM 9. GRUNT RODZIMY
B	STROP
	1. POSADZKA PRZEMYSŁOWA BETONOWA 3 CM 2. BETON B15 5 CM 3. POLISTYREN EKSTRUROWANY 5 CM 4. STROP ŻELBETOWY 20 CM 5. TYNK GIPSOWY* GR. OK 2 CM MAŁOWANY FARBĄ EMULSYJNĄ NA KOLOR BIAŁY * UWAGA: W POM.WILGOTNYCH (KUCHNIE,ŁAZIENKI,WC) TYNKI CEMENTOWO-WAPIENNE OK 1,5 CM
C	STROP
	1. BETON B15 10 CM 2. STYROPIAN 23 CM 3. STROP ŻELBETOWY 20 CM 4. TYNK GIPSOWY* GR. OK 2 CM MAŁOWANY FARBĄ EMULSYJNĄ NA KOLOR BIAŁY * UWAGA: W POM.WILGOTNYCH (KUCHNIE,ŁAZIENKI,WC) TYNKI CEMENTOWO-WAPIENNE OK 1,5 CM
E	DACH
	1. DACHÓWKA CERAMICZNA 2. ŁATY 3. KONTRŁATY 4. FOLIA PAROPRZEPUSZCZALNA DACHOWA 5. KROKIEW 10x25 CM
E	STROP
	1. POSADZKA 2 CM 2. BETON B15 8 CM 3. POLISTYREN EKSTRUROWANY 4 CM 4. STROP ŻELBETOWY 18 CM 5. TYNK GIPSOWY* GR. OK 2 CM MAŁOWANY FARBĄ EMULSYJNĄ NA KOLOR BIAŁY * UWAGA: W POM.WILGOTNYCH (KUCHNIE,ŁAZIENKI,WC) TYNKI CEMENTOWO-WAPIENNE OK 1,5 CM

1	ŚCIANA ZEWNĘTRZNA Z OKŁADZINĄ
	1. TYNK GIPSOWY* JEDNOWARSTWOWY OK 1 CM MAŁOWANY FARBĄ EMULSYJNĄ W KOLORZE BIAŁYM 2. ŚCIANA ŻELBETOWA 25CM 3. WEŁNA MINERALNA GR.20 CM Z PODWÓJNĄ SIATKĄ ZBROJENIOWĄ NA CAŁĘJ WYSOKOŚCI MOCOWANA NA KOTWY Z KRAŻKAMI DYSTANSOWYMI 4. PUSTKA POWIETRZNA 4CM 5. PŁYTA ELEWACYJNA SYSTEMOWA WŁÓKNOCEMENTOWA * UWAGA:W POMIESZCZENIACH WILGOTNYCH (KUCHNIE, ŁAZIENKI, WC) TYNKI CEMENTOWO - WAPIENNE OK 1,5 CM
2	ŚCIANA WEWNĘTRZNA
	1. TYNK GIPSOWY* JEDNOWARSTWOWY OK 1 CM MAŁOWANY FARBĄ EMULSYJNĄ W KOLORZE BIAŁYM 2. ŚCIANA ŻELBETOWA 25CM 3. TYNK GIPSOWY* JEDNOWARSTWOWY OK 1 CM MAŁOWANY FARBĄ EMULSYJNĄ W KOLORZE BIAŁYM * UWAGA:W POMIESZCZENIACH WILGOTNYCH (KUCHNIE, ŁAZIENKI, WC) TYNKI CEMENTOWO - WAPIENNE OK 1,5 CM
3	ŚCIANA WEWNĘTRZNA
	1. TYNK GIPSOWY* JEDNOWARSTWOWY OK 1 CM MAŁOWANY FARBĄ EMULSYJNĄ W KOLORZE BIAŁYM 2. PIANKA POLIURETANOWA 10CM 3. ŚCIANA ŻELBETOWA 25CM 4. TYNK GIPSOWY* JEDNOWARSTWOWY OK 1 CM MAŁOWANY FARBĄ EMULSYJNĄ W KOLORZE BIAŁYM * UWAGA:W POMIESZCZENIACH WILGOTNYCH (KUCHNIE, ŁAZIENKI, WC) TYNKI CEMENTOWO - WAPIENNE OK 1,5 CM
4	ŚCIANA WEWNĘTRZNA ŁĄCZĄCA SEGMENTY
	1. ŚCIANA MUROWANA Z BLOCZKÓW CEMENTOWO-WAPIENNYCH SILKA 12 CM 2. DYLATACJAUZUPEŁNIONA STYROPIANEM 2CM 3. ŚCIANA ŻELBETOWA 25CM 4. TYNK GIPSOWY* JEDNOWARSTWOWY OK 1 CM MAŁOWANY FARBĄ EMULSYJNĄ W KOLORZE BIAŁYM * UWAGA:W POMIESZCZENIACH WILGOTNYCH (KUCHNIE, ŁAZIENKI, WC) TYNKI CEMENTOWO - WAPIENNE OK 1,5 CM
5	ŚCIANA WEWNĘTRZNA ŁĄCZĄCA SEGMENTY
	1. ŚCIANA MUROWANA Z BLOCZKÓW CEMENTOWO-WAPIENNYCH SILKA 12 CM 2. DYLATACJAUZUPEŁNIONA STYROPIANEM 2CM 3. ŚCIANA ŻELBETOWA 25CM 4. PIANKA POLIURETANOWA 10CM 5. TYNK GIPSOWY* JEDNOWARSTWOWY OK 1 CM MAŁOWANY FARBĄ EMULSYJNĄ W KOLORZE BIAŁYM * UWAGA:W POMIESZCZENIACH WILGOTNYCH (KUCHNIE, ŁAZIENKI, WC) TYNKI CEMENTOWO - WAPIENNE OK 1,5 CM
6	ŚCIANA WEWNĘTRZNA
	1. ŚCIANA MUROWANA Z PUSTAKÓW POROTHERM 25CM 2. TYNK GIPSOWY* DWUWARSTWOWY OK 1,5 CM MAŁOWANY FARBĄ EMULSYJNĄ W KOLORZE BIAŁYM * UWAGA:W POMIESZCZENIACH WILGOTNYCH (KUCHNIE, ŁAZIENKI, WC) TYNKI CEMENTOWO - WAPIENNE OK 1,5 CM
7	ŚCIANA WEWNĘTRZNA
	1. TYNK GIPSOWY* DWUWARSTWOWY OK 1,5 CM MAŁOWANY FARBĄ EMULSYJNĄ W KOLORZE BIAŁYM 2. ŚCIANA MUROWANA Z PUSTAKÓW POROTHERM 25CM 3. TYNK GIPSOWY* DWUWARSTWOWY OK 1,5 CM MAŁOWANY FARBĄ EMULSYJNĄ W KOLORZE BIAŁYM * UWAGA:W POMIESZCZENIACH WILGOTNYCH (KUCHNIE, ŁAZIENKI, WC) TYNKI CEMENTOWO - WAPIENNE OK 1,5 CM
8	ŚCIANA WEWNĘTRZNA
	1. PŁYTKI CERAMICZNE WYKŁADANE NA CAŁĘJ WYSOKOŚCI POMIESZCZENIA W KOLORZE SZARYM 2. ŚCIANA MUROWANA Z PUSTAKÓW POROTHERM 25CM 3. TYNK GIPSOWY* DWUWARSTWOWY OK 1,5 CM MAŁOWANY FARBĄ EMULSYJNĄ W KOLORZE BIAŁYM * UWAGA:W POMIESZCZENIACH WILGOTNYCH (KUCHNIE, ŁAZIENKI, WC) TYNKI CEMENTOWO - WAPIENNE OK 1,5 CM

9	ŚCIANA WEWNĘTRZNA
	1. PŁYTKI CERAMICZNE WYKŁADANE NA CAŁĘJ WYSOKOŚCI POMIESZCZENIA W KOLORZE SZARYM 2. ŚCIANA MUROWANA Z BLOCZKÓW CEMENTOWO-WAPIENNYCH SILKA 12 CM 3. TYNK GIPSOWY* DWUWARSTWOWY OK 1,5 CM MAŁOWANY FARBĄ EMULSYJNĄ W KOLORZE BIAŁYM * UWAGA:W POMIESZCZENIACH WILGOTNYCH (KUCHNIE, ŁAZIENKI, WC) TYNKI CEMENTOWO - WAPIENNE OK 1,5 CM
10	ŚCIANA WEWNĘTRZNA
	1. PŁYTKI CERAMICZNE WYKŁADANE NA CAŁĘJ WYSOKOŚCI POMIESZCZENIA W KOLORZE SZARYM 2. ŚCIANA MUROWANA Z BLOCZKÓW CEMENTOWO-WAPIENNYCH SILKA 12 CM
11	ŚCIANA WEWNĘTRZNA
	1. PŁYTKI CERAMICZNE WYKŁADANE NA CAŁĘJ WYSOKOŚCI POMIESZCZENIA W KOLORZE SZARYM 2. ŚCIANA MUROWANA Z BLOCZKÓW CEMENTOWO-WAPIENNYCH SILKA 12 CM 3. PŁYTKI CERAMICZNE WYKŁADANE NA CAŁĘJ WYSOKOŚCI POMIESZCZENIA W KOLORZE SZARYM
12	ŚCIANA WEWNĘTRZNA
	1. TYNK GIPSOWY* DWUWARSTWOWY OK 1,5 CM MAŁOWANY FARBĄ EMULSYJNĄ W KOLORZE BIAŁYM 2. ŚCIANA MUROWANA Z BLOCZKÓW CEMENTOWO-WAPIENNYCH SILKA 12 CM 3. TYNK GIPSOWY* DWUWARSTWOWY OK 1,5 CM MAŁOWANY FARBĄ EMULSYJNĄ W KOLORZE BIAŁYM * UWAGA:W POMIESZCZENIACH WILGOTNYCH (KUCHNIE, ŁAZIENKI, WC) TYNKI CEMENTOWO - WAPIENNE OK 1,5 CM
13	ŚCIANA ZEWNĘTRZNA Z OKŁADZINĄ
	1. TYNK GIPSOWY* DWUWARSTWOWY OK 1,5 CM MAŁOWANY FARBĄ EMULSYJNĄ W KOLORZE BIAŁYM 2. ŚCIANA MUROWANA Z PUSTAKÓW POROTHERM 25CM 3. WEŁNA MINERALNA GR.20 CM Z PODWÓJNĄ SIATKĄ ZBROJENIOWĄ NA CAŁĘJ WYSOKOŚCI MOCOWANA NA KOTWY Z KRAŻKAMI DYSTANSOWYMI 4. PUSTKA POWIETRZNA 4CM 5. PŁYTA ELEWACYJNA SYSTEMOWA WŁÓKNOCEMENTOWA * UWAGA:W POMIESZCZENIACH WILGOTNYCH (KUCHNIE, ŁAZIENKI, WC) TYNKI CEMENTOWO - WAPIENNE OK 1,5 CM
14	ŚCIANA ZEWNĘTRZNA Z OKŁADZINĄ
	1. TYNK GIPSOWY* DWUWARSTWOWY OK 1,5 CM MAŁOWANY FARBĄ EMULSYJNĄ W KOLORZE BIAŁYM 2. ŚCIANA MUROWANA Z PUSTAKÓW POROTHERM 25CM 3. WEŁNA MINERALNA GR.20 CM Z PODWÓJNĄ SIATKĄ ZBROJENIOWĄ NA CAŁĘJ WYSOKOŚCI MOCOWANA NA KOTWY Z KRAŻKAMI DYSTANSOWYMI 4. KLEJ ELASTYCZNY MROZODOPNY 5. PŁYTA ELEWACYJNA SYSTEMOWA CERAMICZNA * UWAGA:W POMIESZCZENIACH WILGOTNYCH (KUCHNIE, ŁAZIENKI, WC) TYNKI CEMENTOWO - WAPIENNE OK 1,5 CM
15	ŚCIANA ZEWNĘTRZNA Z OKŁADZINĄ
	1. PŁYTA ELEWACYJNA SYSTEMOWA CERAMICZNA 2. KLEJ ELASTYCZNY MROZODOPNY 3. ŚCIANA MUROWANA Z PUSTAKÓW POROTHERM 25CM 4. WEŁNA MINERALNA GR.20 CM Z PODWÓJNĄ SIATKĄ ZBROJENIOWĄ NA CAŁĘJ WYSOKOŚCI MOCOWANA NA KOTWY Z KRAŻKAMI DYSTANSOWYMI 5. KLEJ ELASTYCZNY MROZODOPNY 6. PŁYTA ELEWACYJNA SYSTEMOWA CERAMICZNA
16	ŚCIANA ZEWNĘTRZNA Z OKŁADZINĄ
	1. ŚCIANA MUROWANA Z PUSTAKÓW POROTHERM 25CM 2. WEŁNA MINERALNA GR.20 CM Z PODWÓJNĄ SIATKĄ ZBROJENIOWĄ NA CAŁĘJ WYSOKOŚCI MOCOWANA NA KOTWY Z KRAŻKAMI DYSTANSOWYMI 3. PUSTKA POWIETRZNA 4CM 4. PŁYTA ELEWACYJNA SYSTEMOWA WŁÓKNOCEMENTOWA

17	ŚCIANA WEWNĘTRZNA SZKLANA
	1. SYSTEMOWA SZKLANA ŚCIANA NP. FIRMY ALUPROF W ODPORNOŚCI OGNIOWEJ EI60

UWAGI:
1) WSZYSTKIE WYMIARY NALEŻY SPRAWDZIĆ I DOMIERZYĆ NA PLACU BUDOWY. 2) FUNDAMENTY, PODCIĄGI, NADPROŻA, SŁUPY I WSZYSTKIE ELEMENTY KONSTR.WG BRANŻY KONSTRUKCYJNEJ. 3) W POMIESZCZENIACH WILGOTNYCH ORAZ NA KLATKACH SCHODOWYCH ZASTOSOWAĆ NA ŚCIANACH I SUFITACH TYNKI CEMENTOWO-WAPIENNE gr. 1,5cm. 4) PRZEJŚCIA INSTALACYJNE W ŚCIANACH ZEWNĘTRZNYCH PONIŻEJ POZ. TERENU WYKONAĆ JAKO SZCZELNE; PRZEJŚCIA INSTACYJNE PRZEZ PRZEGRODY ODDZIELENIA POŻAROWEGO NALEŻY ZABEZPIECZYĆ DO KLASY OPDORNOŚCIOWEJ DANEJ PRZEGRODY. 5) WSZYTYSKIE ELEMENTY DREWNIANE - IMPREGNOWANE CIŚNIENIOWO WG WSKAZAŃ PRODUCENTA, ZABEZPIECZONE PRZED DZIAŁANIEM WARUNKÓW POGODOWYCH, WILGOCI, GRZYBÓW, PLEŚNI, ROZWOJEM MIKROORGANIZMÓW I ZASINIENIEM, ORAZ ZABEZPIECZONE DO GRANIC NRO PREPARATEM TYPU AMARVIN WG WSKAZAŃ PRODUCENTA. DREWNO ELEWACYJNE POWINNO BYĆ KONSERWOWANE ZGODNIE Z WYTYCZNYMI PRODUCENTA (CO OK. 2 LATA). 6) GÓRNA KRAWEDŻ OTWORÓW WENTYLACYJNYCH NA WYS 15 CM POD STROPEM, OTWORY ZABEZPIECZONE KRATKĄ WENTYLACYJNĄ. 7) WYMIARY DRZWI I OKIEN PODANO W ŚWIETLE OŚCIEŻNICY. 8) POWIERZCHNIE POMIESZCZEŃ PODANO W ŚWIETLE NIEWYKOŃCZONYCH ŚCIAN. 9) KOMINY WENTYLACYJNE WYPROWADZONE PONAD DACH ZGODNIE Z PN-89/B-10425. 10) KOMINY PONAD DACHEM DOCIEPLONE WEŁNĄ MINERALNĄ GR. 6CM I OBLÓŻONE BLACHO-DACHÓWKĄ.

 architekci	ul.Kolumba 88-89/113, 70-035 Szczecin tel: 91 484 30 56, fax: 91 886 54 22 mobile +48 608 42 42 09, maciejpanek@home.pl www.maciejpanek.pl
PRAWA AUTORSKIE ZASTRZEŻONE/ COPYRIGHTS RESERVED Przedmiotowy projekt architektoniczny jest chroniony prawem autorskim zgodnie z art. 1 i nast. Ustawy o Prawie Autorskim i Prawach Pokrewnych z dn. 4 lutego 1994 r. (Dz.U. nr 24 poz.83 z 23 02.95r)	

PROJEKT BUDOWLANY: ZESPÓŁ PROJEKTOWY "INTERIOR DESIGN STUDIO" POD KIERUNKIEM mgr inż. arch. Macieja PANEK	
PROJEKTANT:	podpis:
mgr inż. arch. Maciej PANEK upr. proj. nr 22/ZPOIA/2005 specjalność architektoniczna	
OPRACOWANIE:	podpis:
mgr inż. arch. Krzysztof GŁUCH specjalność architektoniczna	
SPRAWDZAJĄCY:	podpis:
mgr inż. arch. Joanna MAREK - SZYSZKA upr. proj. nr 12/ZPOIA/2002 specjalność architektoniczna	

PROJEKT BUDYNKU ARCHIWUM PAŃSTWOWEGO WRAZ Z NIEZBĘDNĄ INFRASTRUKTURĄ TECHNICZNĄ ZWIĄZANĄ Z BUDYNKIEM NA DZIAŁCE NR EWID. 162/31 PRZY UL. WOJSKA POLSKIEGO W ZIELONEJ GÓRZE	
adres:	
ZIELONA GÓRA, ul. Wojska Polskiego działka nr ewid. 162/31	
inwestor / użytkownik / adres :	
Archiwum Państwowe w Zielonej Górze ul. Pionierów Lubuskich 53 66-002 Stary Kisielin	
rysunek / temat / część :	
WARSTWY PRZEKROJOWE	

faza:	branża:	proj. nr:		
P.B.	ARCHITEKTURA	00-24		
skala:	miejsce i data:	nr rys.:		
1 : 100	Szczecin, październik 2010	A	P	20



Legenda:

- proj. chodnik - naw. z kostki betonowej
- proj. parking - naw. z kostki betonowej
- proj. opaska budynku - naw. ze żwiru płukanego
- proj. teren zielony
- proj. krawężnik betonowy 15x30 cm wyniesiony 12 cm
- proj. krawężnik betonowy 15x22 cm obniżony do 0 cm
- proj. obrzeże 6x30 cm
- granica działki
- 162/31 - nr działki

iDS
architekci

ul.Kolumba 88-89/113, 70-035 Szczecin
tel: 91 484 30 56, fax: 91 886 54 22
mobile +48 608 42 42 09,
maciejpanek@home.pl
www.maciejpanek.pl

PRAWA AUTORSKIE ZASTRZEŻONE/
COPYRIGHTS RESERVED
Przedmiotowy projekt architektoniczny jest chroniony prawem autorskim
zgodnie z art. 1 i nast. Ustawy o Prawie Autorskim i Prawach Pokrewnych
z dn. 4 lutego 1994 r. (Dz.U. nr 24 poz.83 z 23.02.95r)

PROJEKT BUDOWLANY: ZESPÓŁ PROJEKTOWY "INTERIOR DESIGN STUDIO" POD KIERUNKIEM mgr inż. arch. Macieja PANEK	
PROJEKTANT:	podpis:
mgr inż. ŁUKASZ MĘŻYDŁO upr. proj. nr ZAP/0189/PWOD/09 specjalność DROGOWA	
SPRAWDZAJĄCY:	podpis:
mgr inż. KONRAD LESZKO upr. proj. nr ZAP/0194/POOD/09 specjalność DROGOWA	

PROJEKT BUDYNKU ARCHIWUM PAŃSTWOWEGO WRAZ Z
NIEZBEDNĄ INFRASTRUKTURĄ TECHNICZNĄ ZWIĄZANĄ Z
BUDYNKIEM NA DZIAŁCE NR EWID. 162/31 PRZY UL.
WOJSKA POLSKIEGO W ZIELONEJ GÓRZE

adres:

**ZIELONA GÓRA, ul. Wojska Polskiego
działka nr ewid. 162/31, 162/15**

inwestor / użytkownik / adres :

**Archiwum Państwowe w Zielonej Górze
ul. Pionierów Lubuskich 53
66-002 Stary Kisielin**

rysunek / temat / część :

PLAN SYTUACYJNO - WYSOKOŚCIOWY

faza:	branża:	proj. nr:	
P.B.	DROGI		
skala:	miejsce i data:	nr rys.:	
1 : 500	SZCZECIN 09.2010	A	P 01



UWAGA
ROLETY ANTYWŁAMANIOWE W NADPROŻACH OKIEN O1

LEGENDA

- Łączniki
- Gniazdo ogólne
- Gniazdo gniazdo biurowe
- Gniazdo hermetyczne
- Podwójne gniazdo DATA
- N-krotne gniazdo RJ 45
- Wyłącznik główny
- Gniazdo podlogowe: 2xRJ45+4xDATA
- Drabinka kablowa
- Kanał podlogowy

UWAGI:

- WSZYSTKIE WYMIARY NALEŻY SPRAWDZIĆ I DOWIERZĄĆ
- W POMIĘSZCZENIACH WILGOTNYCH ZASTOSOWAĆ OSPRZĘT HERMETYCZNY IP X4 LUB WYŻSZY.

IDS
architekci
Pracownia projektowa
ul. Kolumba 86-80/113, 74-205 Szczecin
tel: 91 484 30 56, fax: 91 886 54 22
mobile: +48 608 42 42 09,
maciejjanek@home.pl
www.maciejjanek.pl

PRACOWNIA AUTORSKA ZASTYŻEJON
Pracownia projektowa
ul. Kolumba 86-80/113, 74-205 Szczecin
tel: 91 484 30 56, fax: 91 886 54 22
mobile: +48 608 42 42 09,
maciejjanek@home.pl
www.maciejjanek.pl

PROJEKT BUDOWLANI:
ZESPÓŁ PROJEKTOWY "INTERIOR DESIGN STUDIO"
POD NADZOREM mgr inż. arch. Macieja JANIEK

PROJEKTANT:
mgr inż. Henryk GABIAŁSKI
mgr inż. Jacek SZCZEPAN
mgr inż. Jan KISIELEWICZ

OPRACOWANIE:
mgr inż. Jacek SZCZEPAN
mgr inż. Jan KISIELEWICZ

SPRAWDZAJĄCY:
mgr inż. Jan KISIELEWICZ

podpis:

podpis:

podpis:

specjalność elektryczna

specjalność elektryczna

specjalność elektryczna

**PROJEKT BUDYNKU ARCHIWUM PAŃSTWOWEGO WRAZ Z
NIEZBEDNĄ INFRASTRUKTURĄ TECHNICZNĄ ZWIĄZANĄ Z
BUDOWNICTWEM NA DZIAŁCE NR EWID. 162/31 PRZY UL.
WOJSKA POLSKIEGO W ZIELONEJ GÓRZE**

adres:
**ZIELONA GÓRA, ul. Wojska Polskiego
działka nr ewid. 162/31**

inwestor / użytkownik / adres:
**Archiwum Państwowe w Zielonej Górze
ul. Pionierów Lubuskich 53
66-002 Stary Kisielin**

Dokument / temat / część:
PLAN KONDYGNACJI - INSTALACJA Gniazd

faza:
P.B.


branża:
ELEKTRYCZNA

skala:
1 : 100

prof. nr:

nr rys.:

E P 04

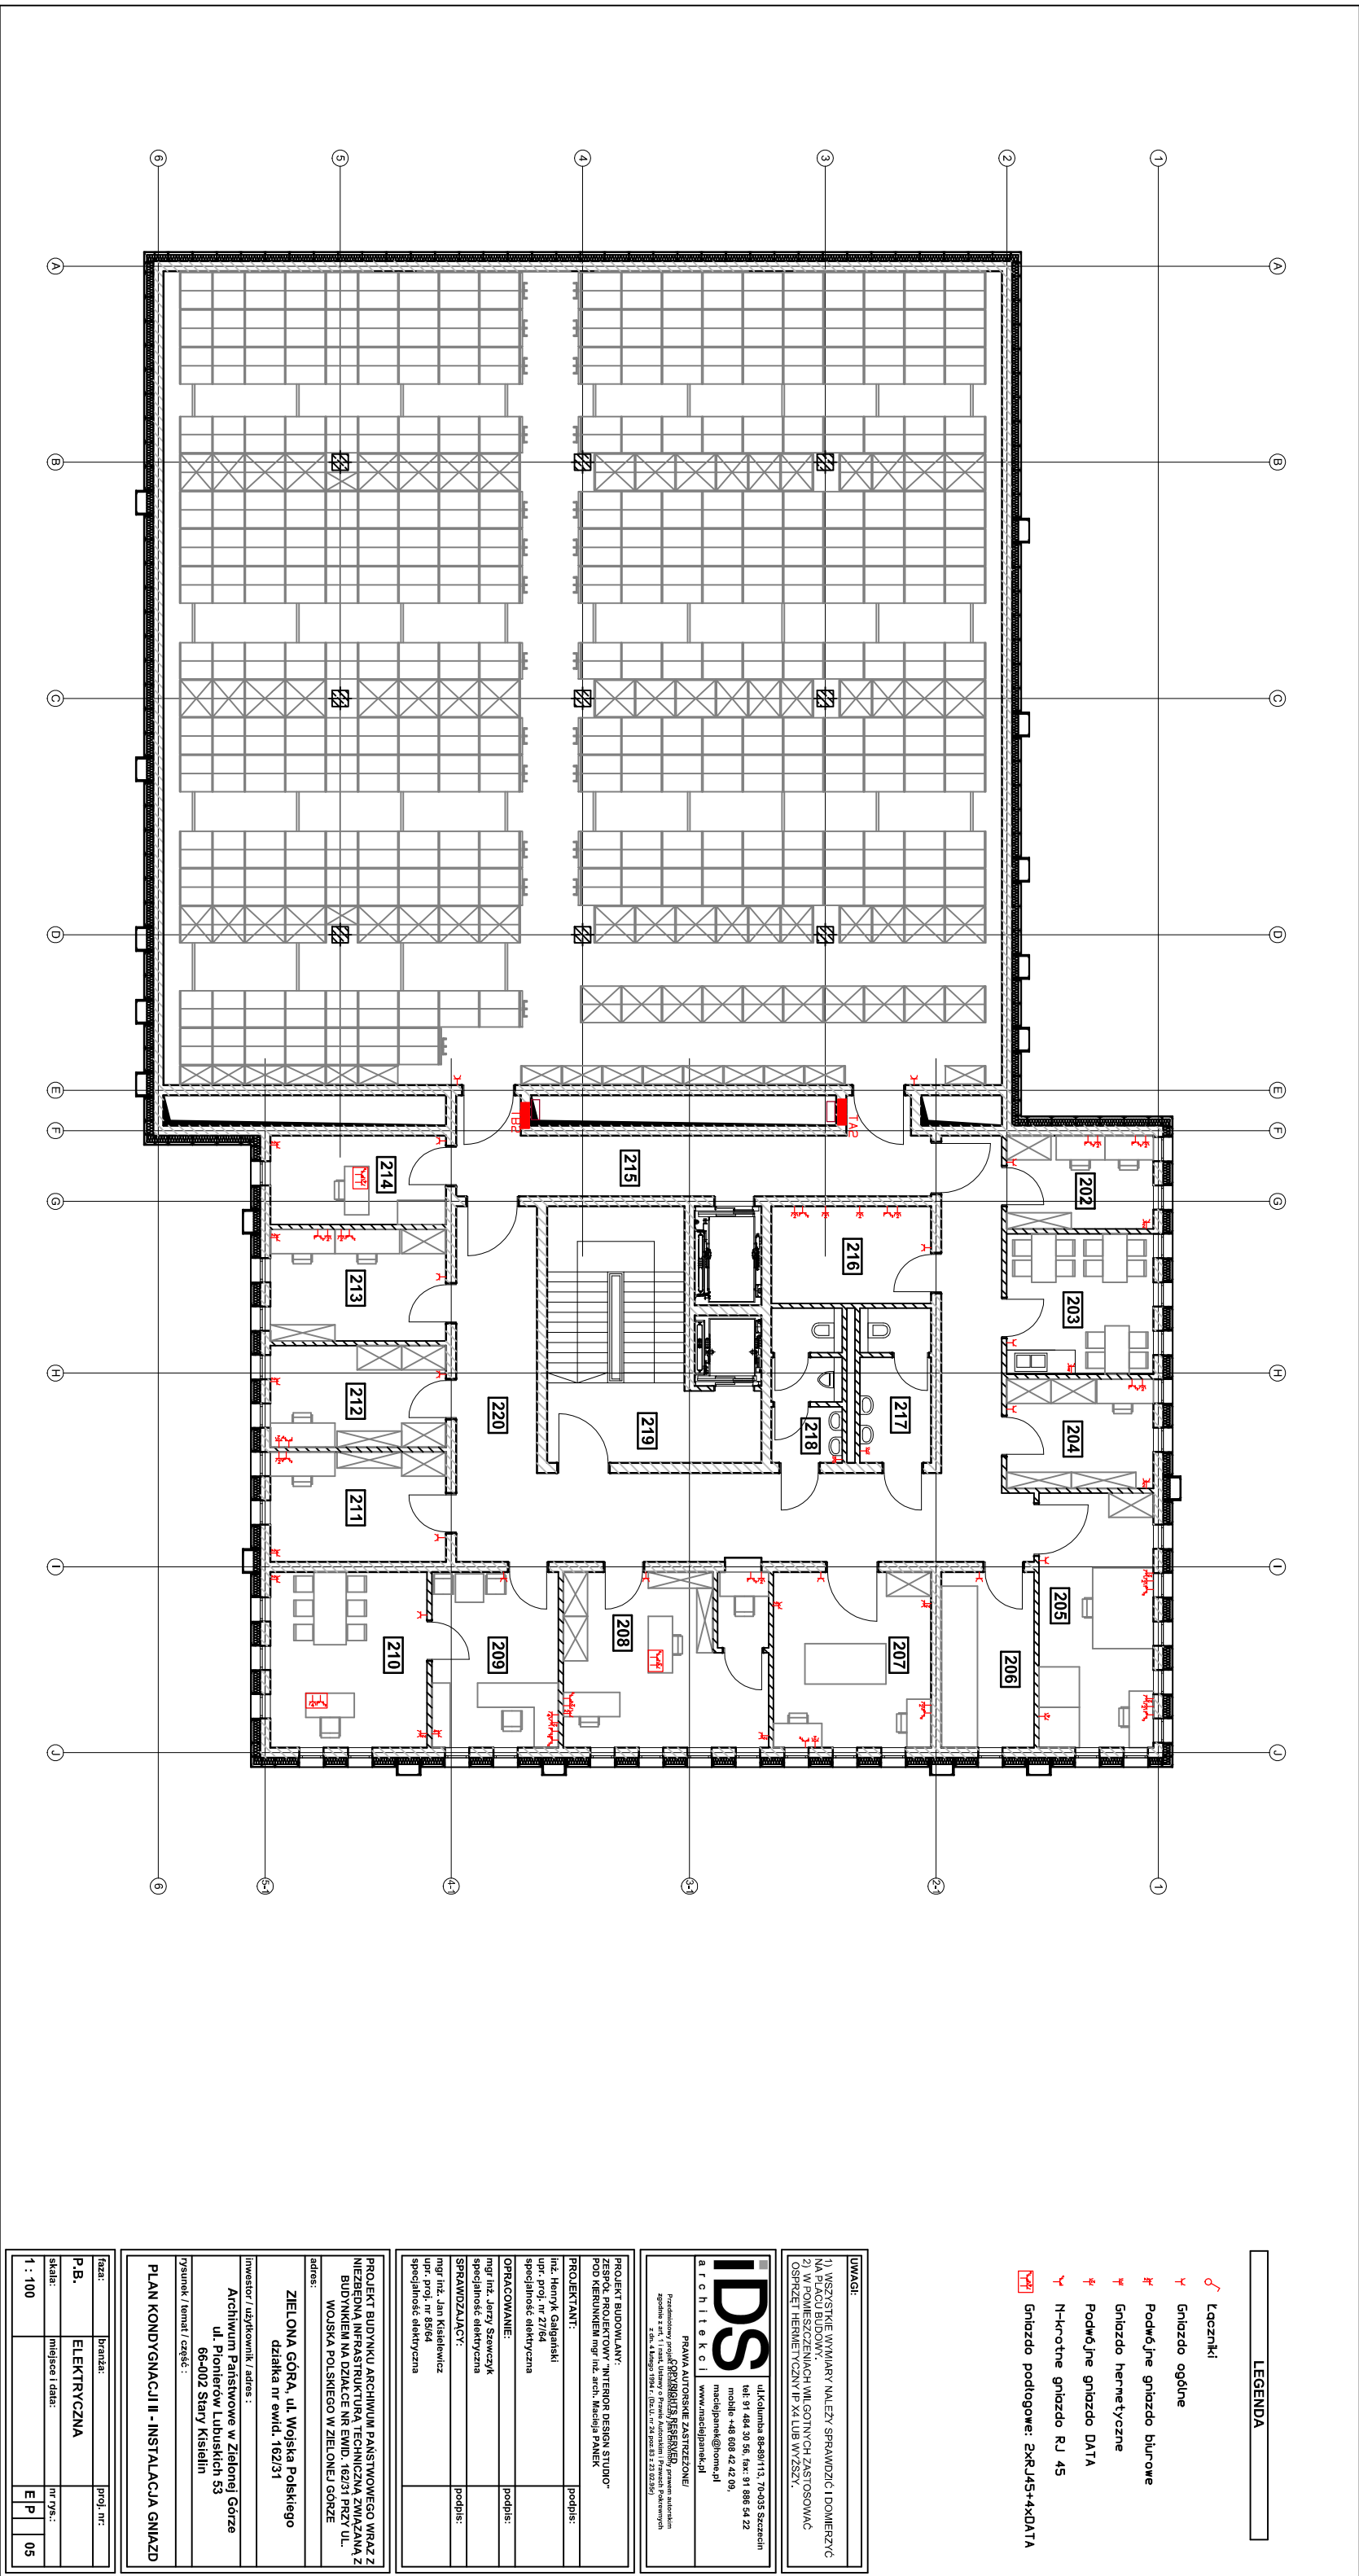

LEGENDA

- Łączniki
- Gniazdo ogólne
- Gniazdo ogólnie biurowe
- Gniazdo hermetyczne
- Podwójne gniazdo DATA
- N-krotne gniazdo RJ 45
- Gniazdo podlogowe: 2xRJ45+4xDATA

UWAGI:

- WSZYSTKIE WYMIARY NALEŻY SPRAWDZIĆ I DOWIERZĄĆ
- W POMIĘSZCZENIACH WILGOTNOCH ZASTOSOWAĆ OSPRZĘT HERMETYCZNY IP X4 LUB WYŻSZY.

IDS
architektura
Pracownia projektowa
ul. S. Wierzyńskiego 1, 65-002 Zielona Góra
tel. 91 484 30 56, fax: 91 886 54 22
mobile: +48 608 42 42 09,
maciej.janek@home.pl
www.maciejjanek.pl

PRACOWNIA PROJEKTOWA
Pracownia projektowa
ul. S. Wierzyńskiego 1, 65-002 Zielona Góra
tel. 91 484 30 56, fax: 91 886 54 22
mobile: +48 608 42 42 09,
maciej.janek@home.pl
www.maciejjanek.pl

PROJEKT BUDOWLANY: ZESPÓŁ PROJEKTOWY "INTERIOR DESIGN STUDIO" POD NADZOREM mgr inż. arch. Macieja JANKA	
PROJEKTANT:	podpis:
inż. Henryk Golański	
Specjalność elektryczna	
OPRACOWANIE:	podpis:
mgr inż. Jarzy Szewczyk	
Specjalność elektryczna	
SPRAWDZAJĄCY:	podpis:
mgr inż. Jan Kisielewicz	
upr. proj. nr 8564	
Specjalność elektryczna	

PROJEKT BUDYNKU ARCHIWUM PAŃSTWOWEGO WRAZ Z
NIEZBEDNĄ INFRASTRUKTURĄ TECHNICZNĄ ZWIĄZANĄ Z
BUDYNKIEM NA DZIAŁCE NR EWID. 162/31 PRZY UL.
WOJSKA POLSKIEGO W ZIELONEJ GÓRZE

adres:

ZIELONA GÓRA, ul. Wojska Polskiego
działka nr ewid. 162/31


inwestor / użytkownik / adres:

Archiwum Państwowe w Zielonej Górze
ul. Pionierów Lubuskich 53
66-002 Stary Kisielin

Dysunek / temat / część:

PLAN KONDYGNACJI II - INSTALACJA GNIAZD

faza:	branża:	proj. nr:
P.B.	ELEKTRYCZNA	
skala:	miejsce i data:	nr rys.:
1 : 100		E P 05

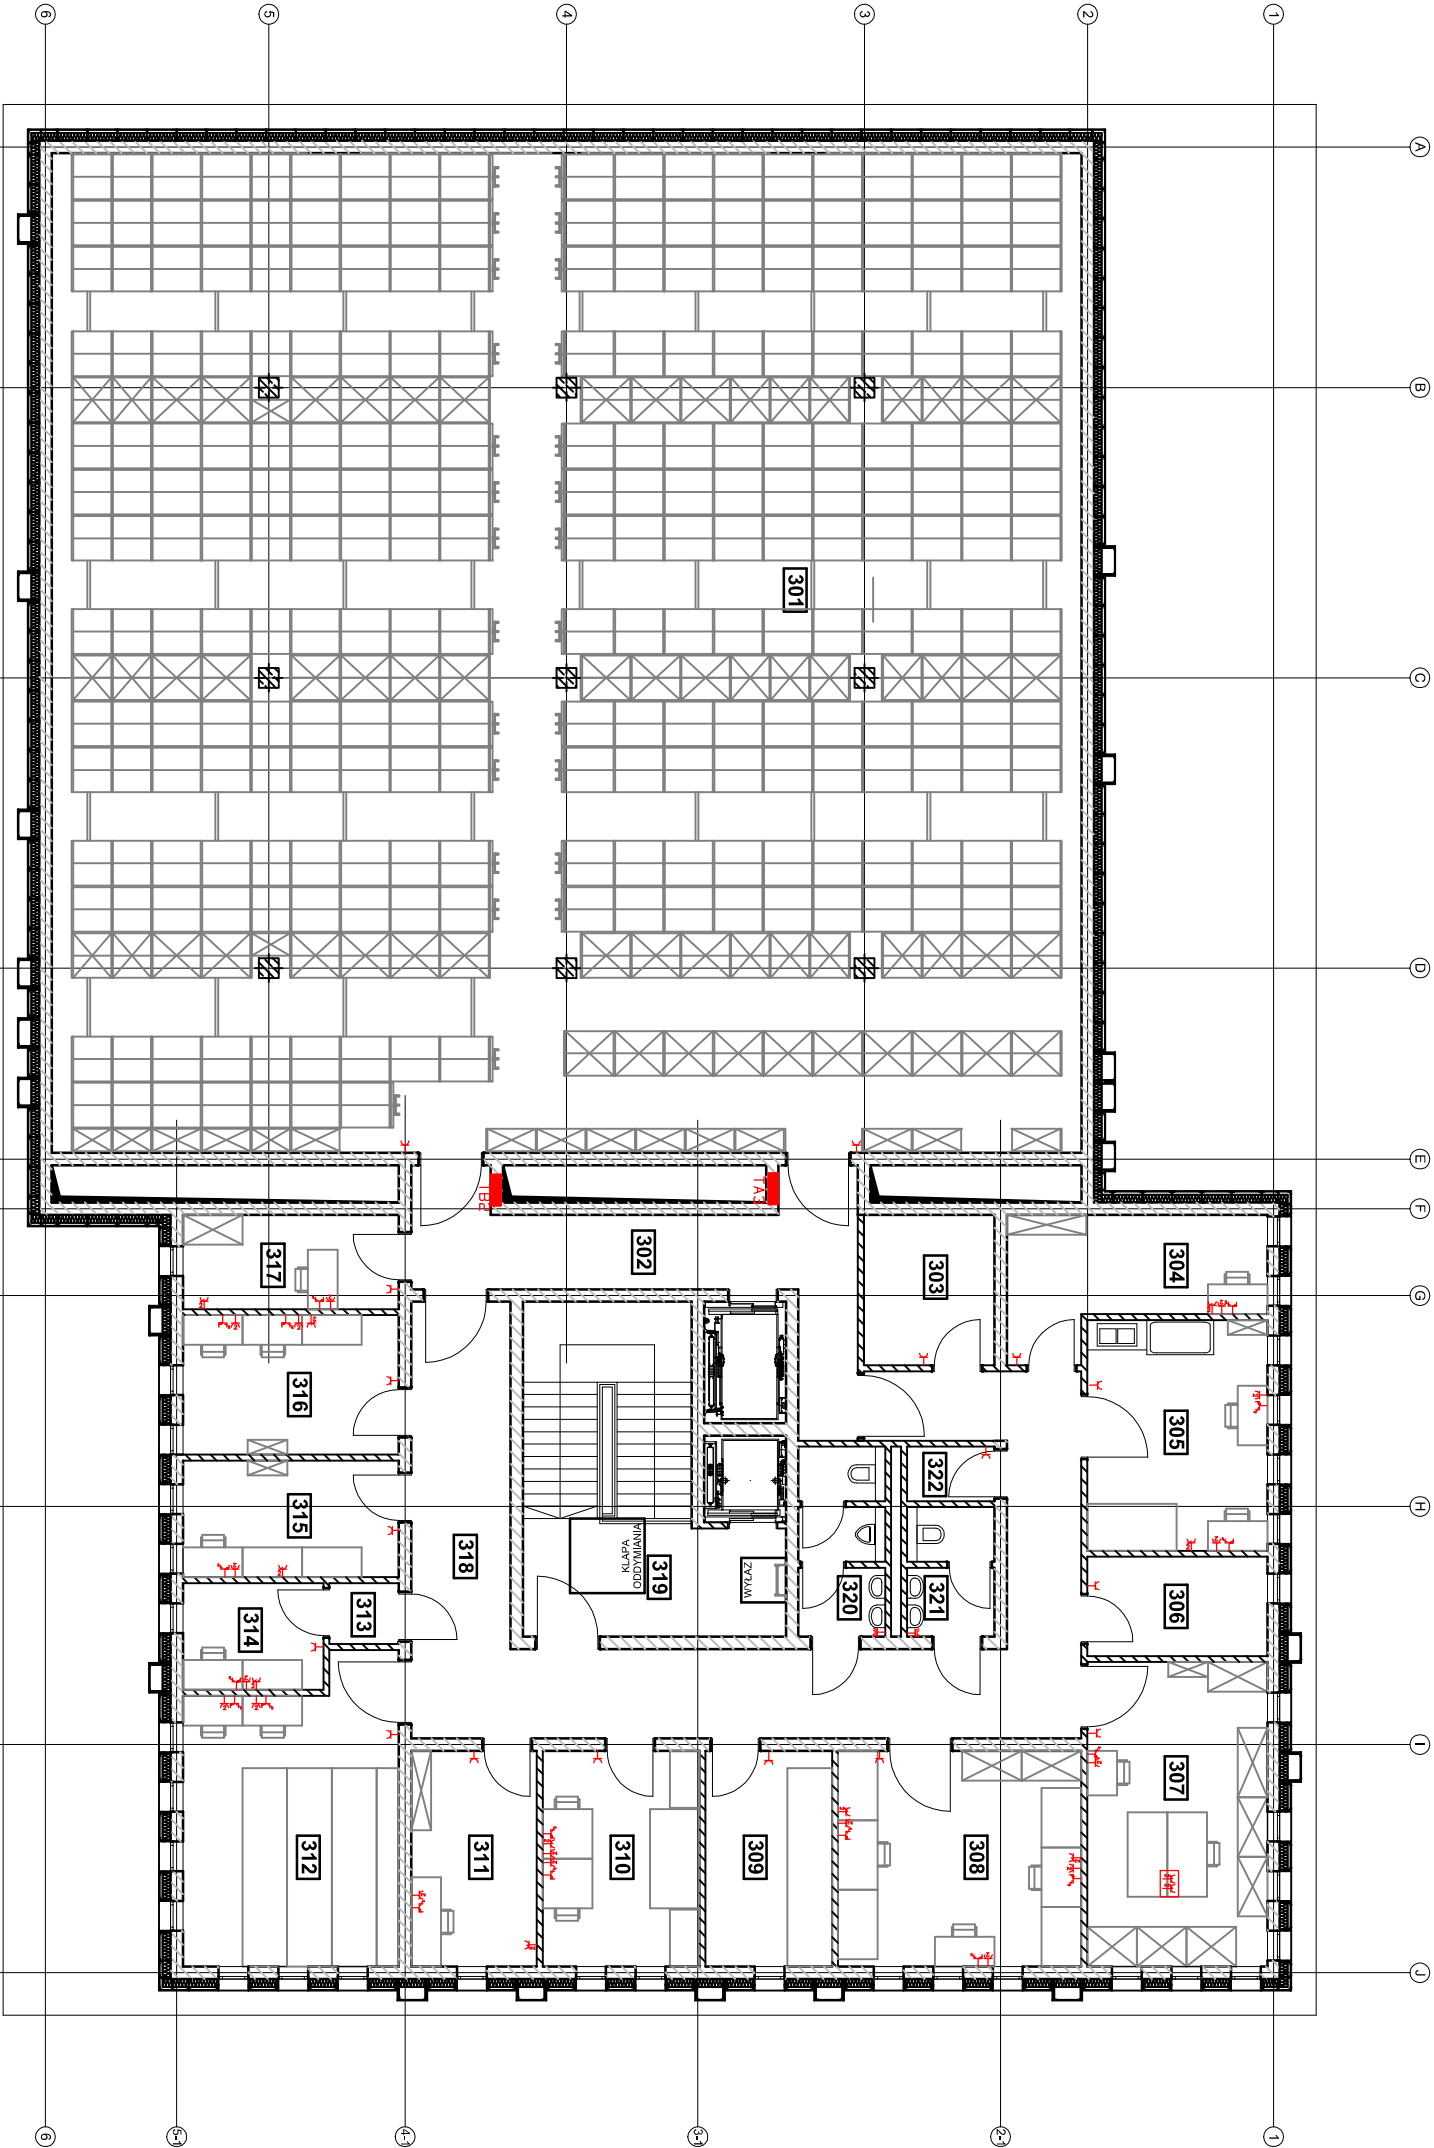

LEGENDA

- Łączniki
- Gniazdo ogólne
- Podwójne gniazdo biurowe
- Gniazdo hermetyczne
- Podwójne gniazdo DATA
- N-krotne gniazdo RJ 45
- Gniazdo podlogowe: 2xRJ45+4xDATA

UWAGI:

- WSZYSTKIE WYMIARY NALEŻY SPRAWDZIĆ I DOWIERZĄĆ
- W POMIĘSZCZENIACH WILGOTNOCH ZASTOSOWAĆ OSPRZĘT HERMETYCZNY IP X4 LUB WYŻSZY.

IDS
architektura

PRACOWNIA ARCHITEKTURY I DESIGNU
Pracownia Architektury i Designu
ul. S. Włochy 100A / 65-002 Stary Kisielin
tel. 91 444 30 56, fax: 91 886 54 22
mobile: +48 608 42 42 09,
maced@ids.pl
www.maced@ids.pl

PROJEKT BUDOWLANY:
ZESPÓŁ PROJEKTOWY "INTERIOR DESIGN STUDIO"
POD NADZOREM mgr inż. arch. Macieja PANEK

PROJEKTANT:
mgr inż. Henryk GABIAŁSKI
podpis: _____
Specjalność elektryczna

OPRACOWANIE:
mgr inż. Jacek SZCZĄPK
podpis: _____
Specjalność elektryczna

SPRAWDZAJĄCY:
mgr inż. Jan KISIELEWICZ
podpis: _____
Specjalność elektryczna


**PROJEKT BUDYNKU ARCHIWUM PAŃSTWOWEGO WRAZ Z
NIEZBEDNĄ INFRASTRUKTURĄ TECHNICZNĄ ZWIĄZANĄ Z
BUDOWNICTWEM NA DZIAŁCE NR EWID. 162/31 PRZY UL.
WOJSKA POLSKIEGO W ZIELONEJ GÓRZE**

adres:
**ZIELONA GÓRA, ul. Wojska Polskiego
działka nr ewid. 162/31**

inwestor / użytkownik / adres:
**Archiwum Państwowe w Zielonej Górze
ul. Pionierów Lubuskich 53
66-002 Stary Kisielin**

Dysunek / temat / część:
PLAN KONDYGNACJI III - INSTALACJA Gniazdo

tytuł:	branża:	proj. nr:
P.B.	ELEKTRYCZNA	
skala:	miejsce i data:	nr rys.:
1 : 100		E P 06

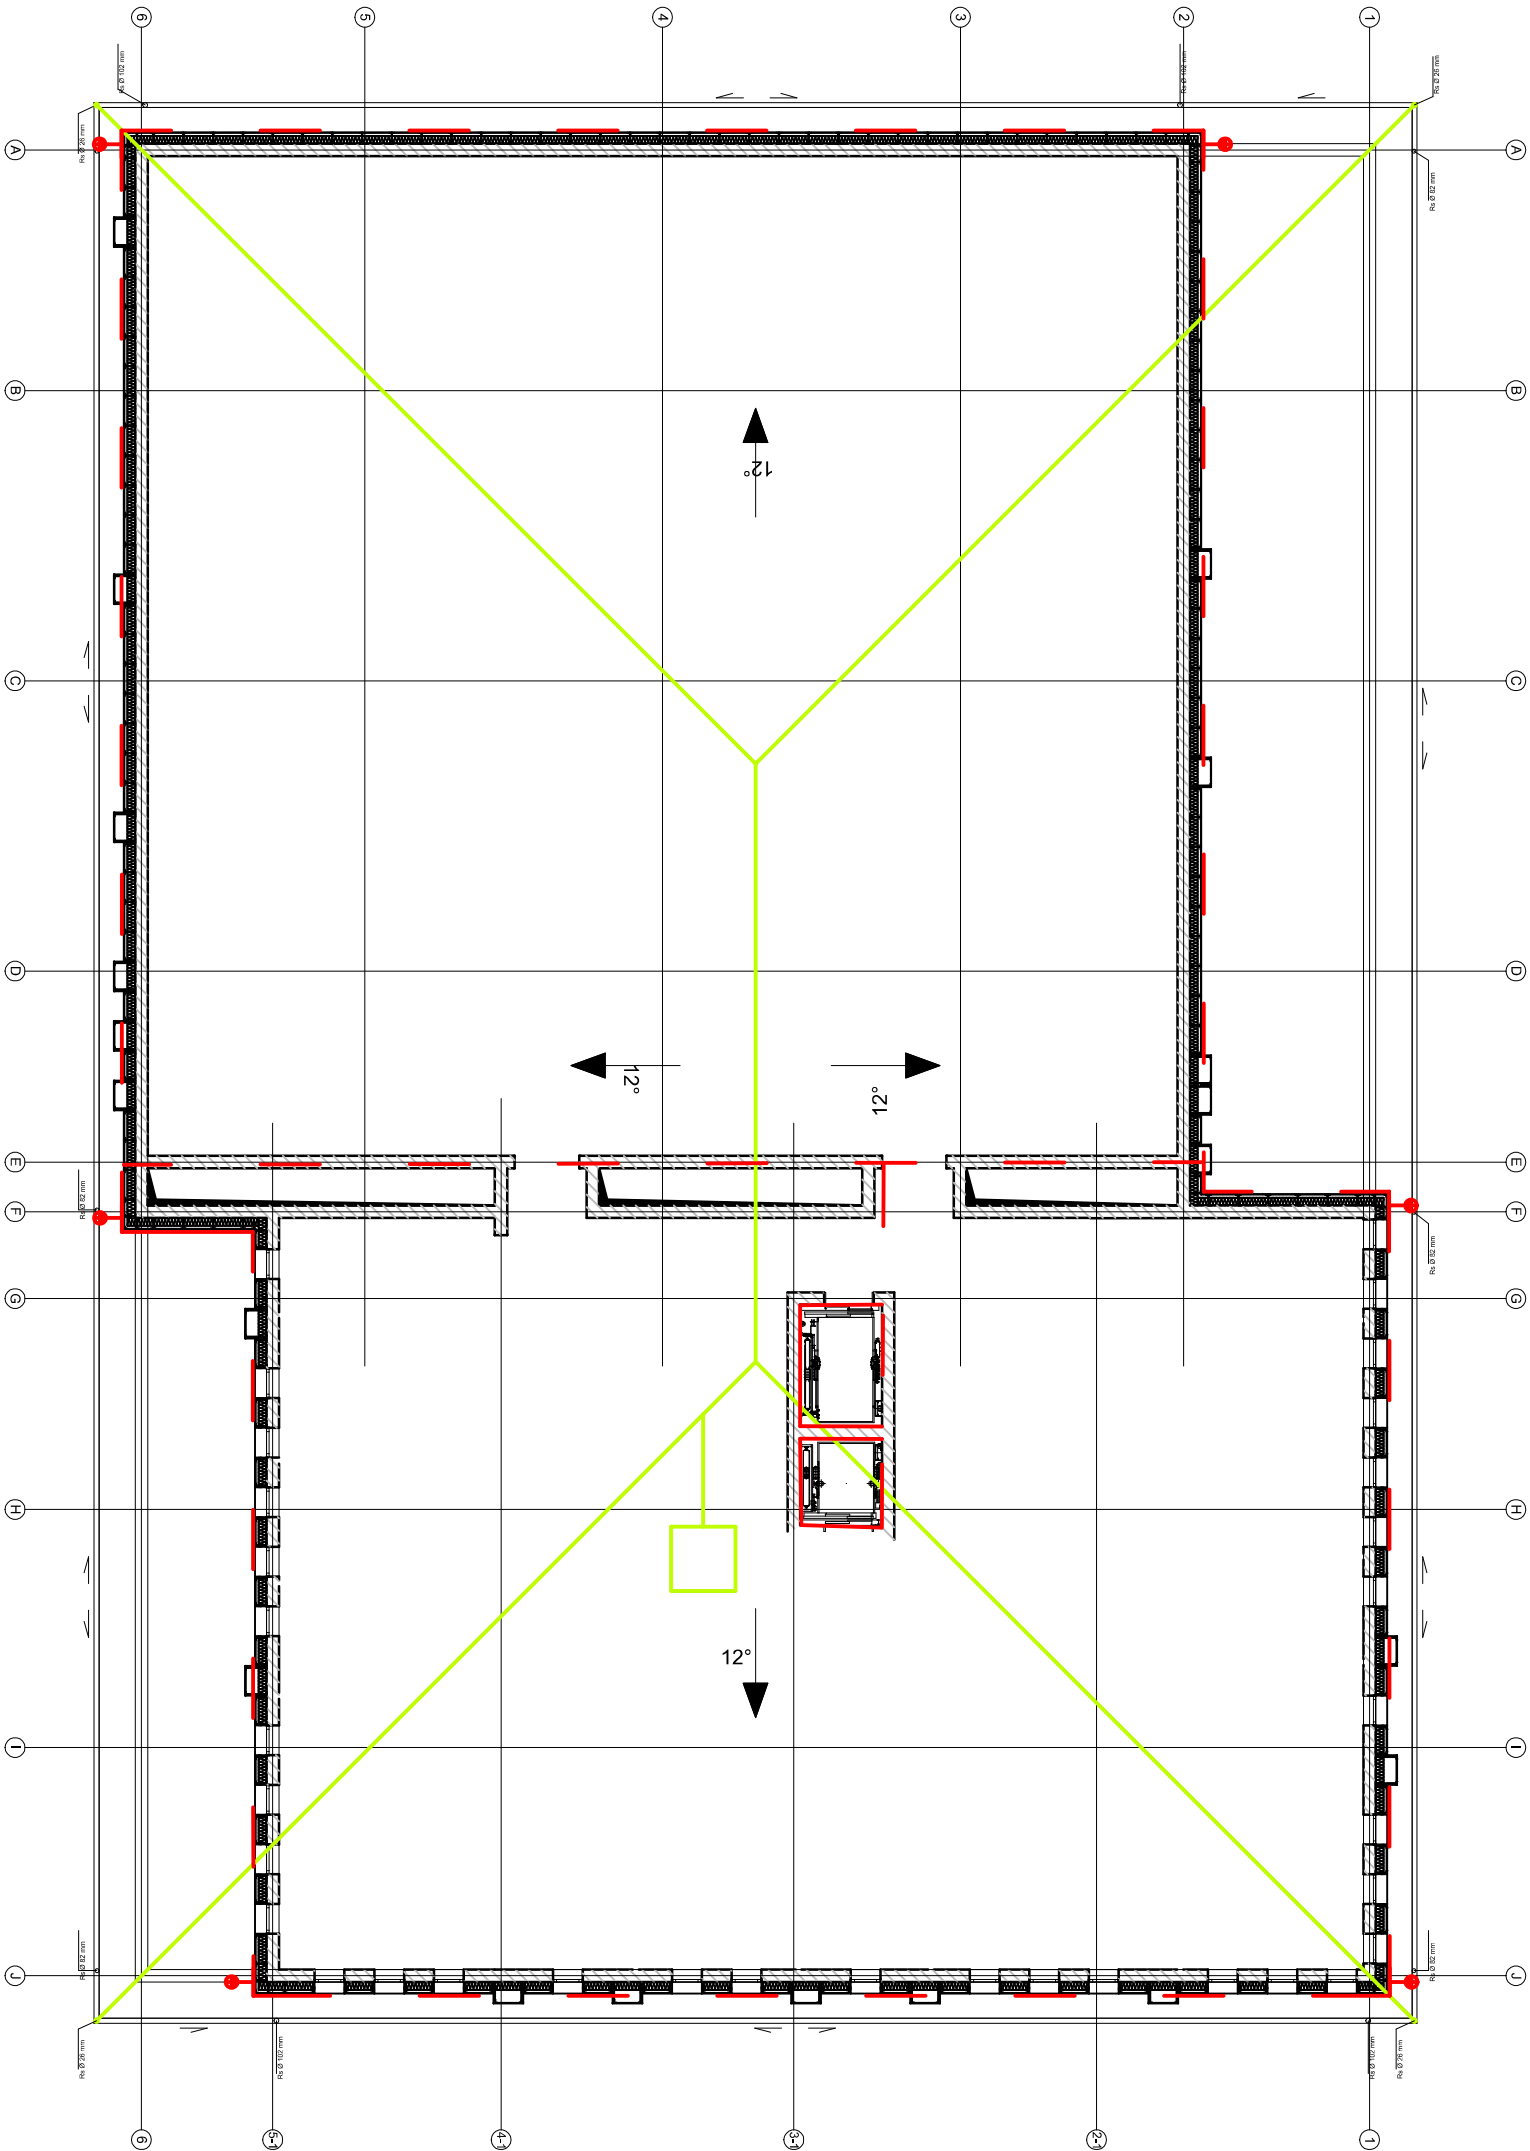

odgrom
uziom

UWAGI:

- 1) WSZYSTKIE WYMIARY NALEŻY SPRAWDZIĆ I DOWIERZĄĆ
- 2) W POMIESZCZENIACH WILGOTNYCH ZASTOSOWAĆ OSPRZĘT HERMETYCZNY IP X4 LUB WYŻSZY.

IDS
a r c h i t e k t u r a

PRACOWNIA AUTORSKIE ZASTRZEŻENIE
Przedstawiam projekt PRACOWNIA AUTORSKIE ZASTRZEŻENIE
zgodnie z art. 17 ustawy o Prawach Autorskich i Prawach Pokrewnych
z dnia 4 lipca 1994 r. (Dz.U. nr 34, poz. 637 z 23.05.2004)

ul.Kodłubna 86-80/113, 74-035 Szczecin
tel: 91 444 30 56, fax: 91 888 54 22
mobile +48 608 42 42 09,
maced@janek.pl
www.maced@janek.pl

mgr inż. Jan Kisieliwicz
upr. proj. nr 85164
specjalność elektryczna

PROJEKT BUDOWLANIY: ZESPÓŁ PROJEKTOWY "INTERIOR DESIGN STUDIO" POD NADZOREM mgr inż. arch. Macieja PANEK	
PROJEKTANT:	podpis:
mgr inż. Henryk Gabański mgr inż. Jan Kisieliwicz mgr inż. Jacek Szewczyk mgr inż. Jacek Szewczyk mgr inż. Jacek Szewczyk mgr inż. Jacek Szewczyk	podpis: podpis: podpis: podpis: podpis: podpis:
SPRAWDZAJĄCY:	
mgr inż. Jan Kisieliwicz upr. proj. nr 85164 specjalność elektryczna	

PROJEKT BUDYNKU ARCHIWUM PAŃSTWOWEGO WRAZ Z
NIEZBEDNĄ INFRASTRUKTURĄ TECHNICZNĄ ZWIĄZANĄ Z
BUDYNKIEM NA DZIAŁCE NR EWID. 162/31 PRZY UL.
WOJSKA POLSKIEGO W ZIELONEJ GÓRZE

adres:

ZIELONA GÓRA, ul. Wojska Polskiego
działka nr ewid. 162/31


inwestor / użytkownik / adres:

Archiwum Państwowe w Zielonej Górze
ul. Pionierów Lubuskich 53
66-002 Stary Kisielin

Dysunek / temat / część:

Odgrom + uzimienie

format:	branża:	proj. nr:
P.B.	ELEKTRYCZNA	
skala:	miejsce i data:	nr rys.:
1 : 100		E P 07

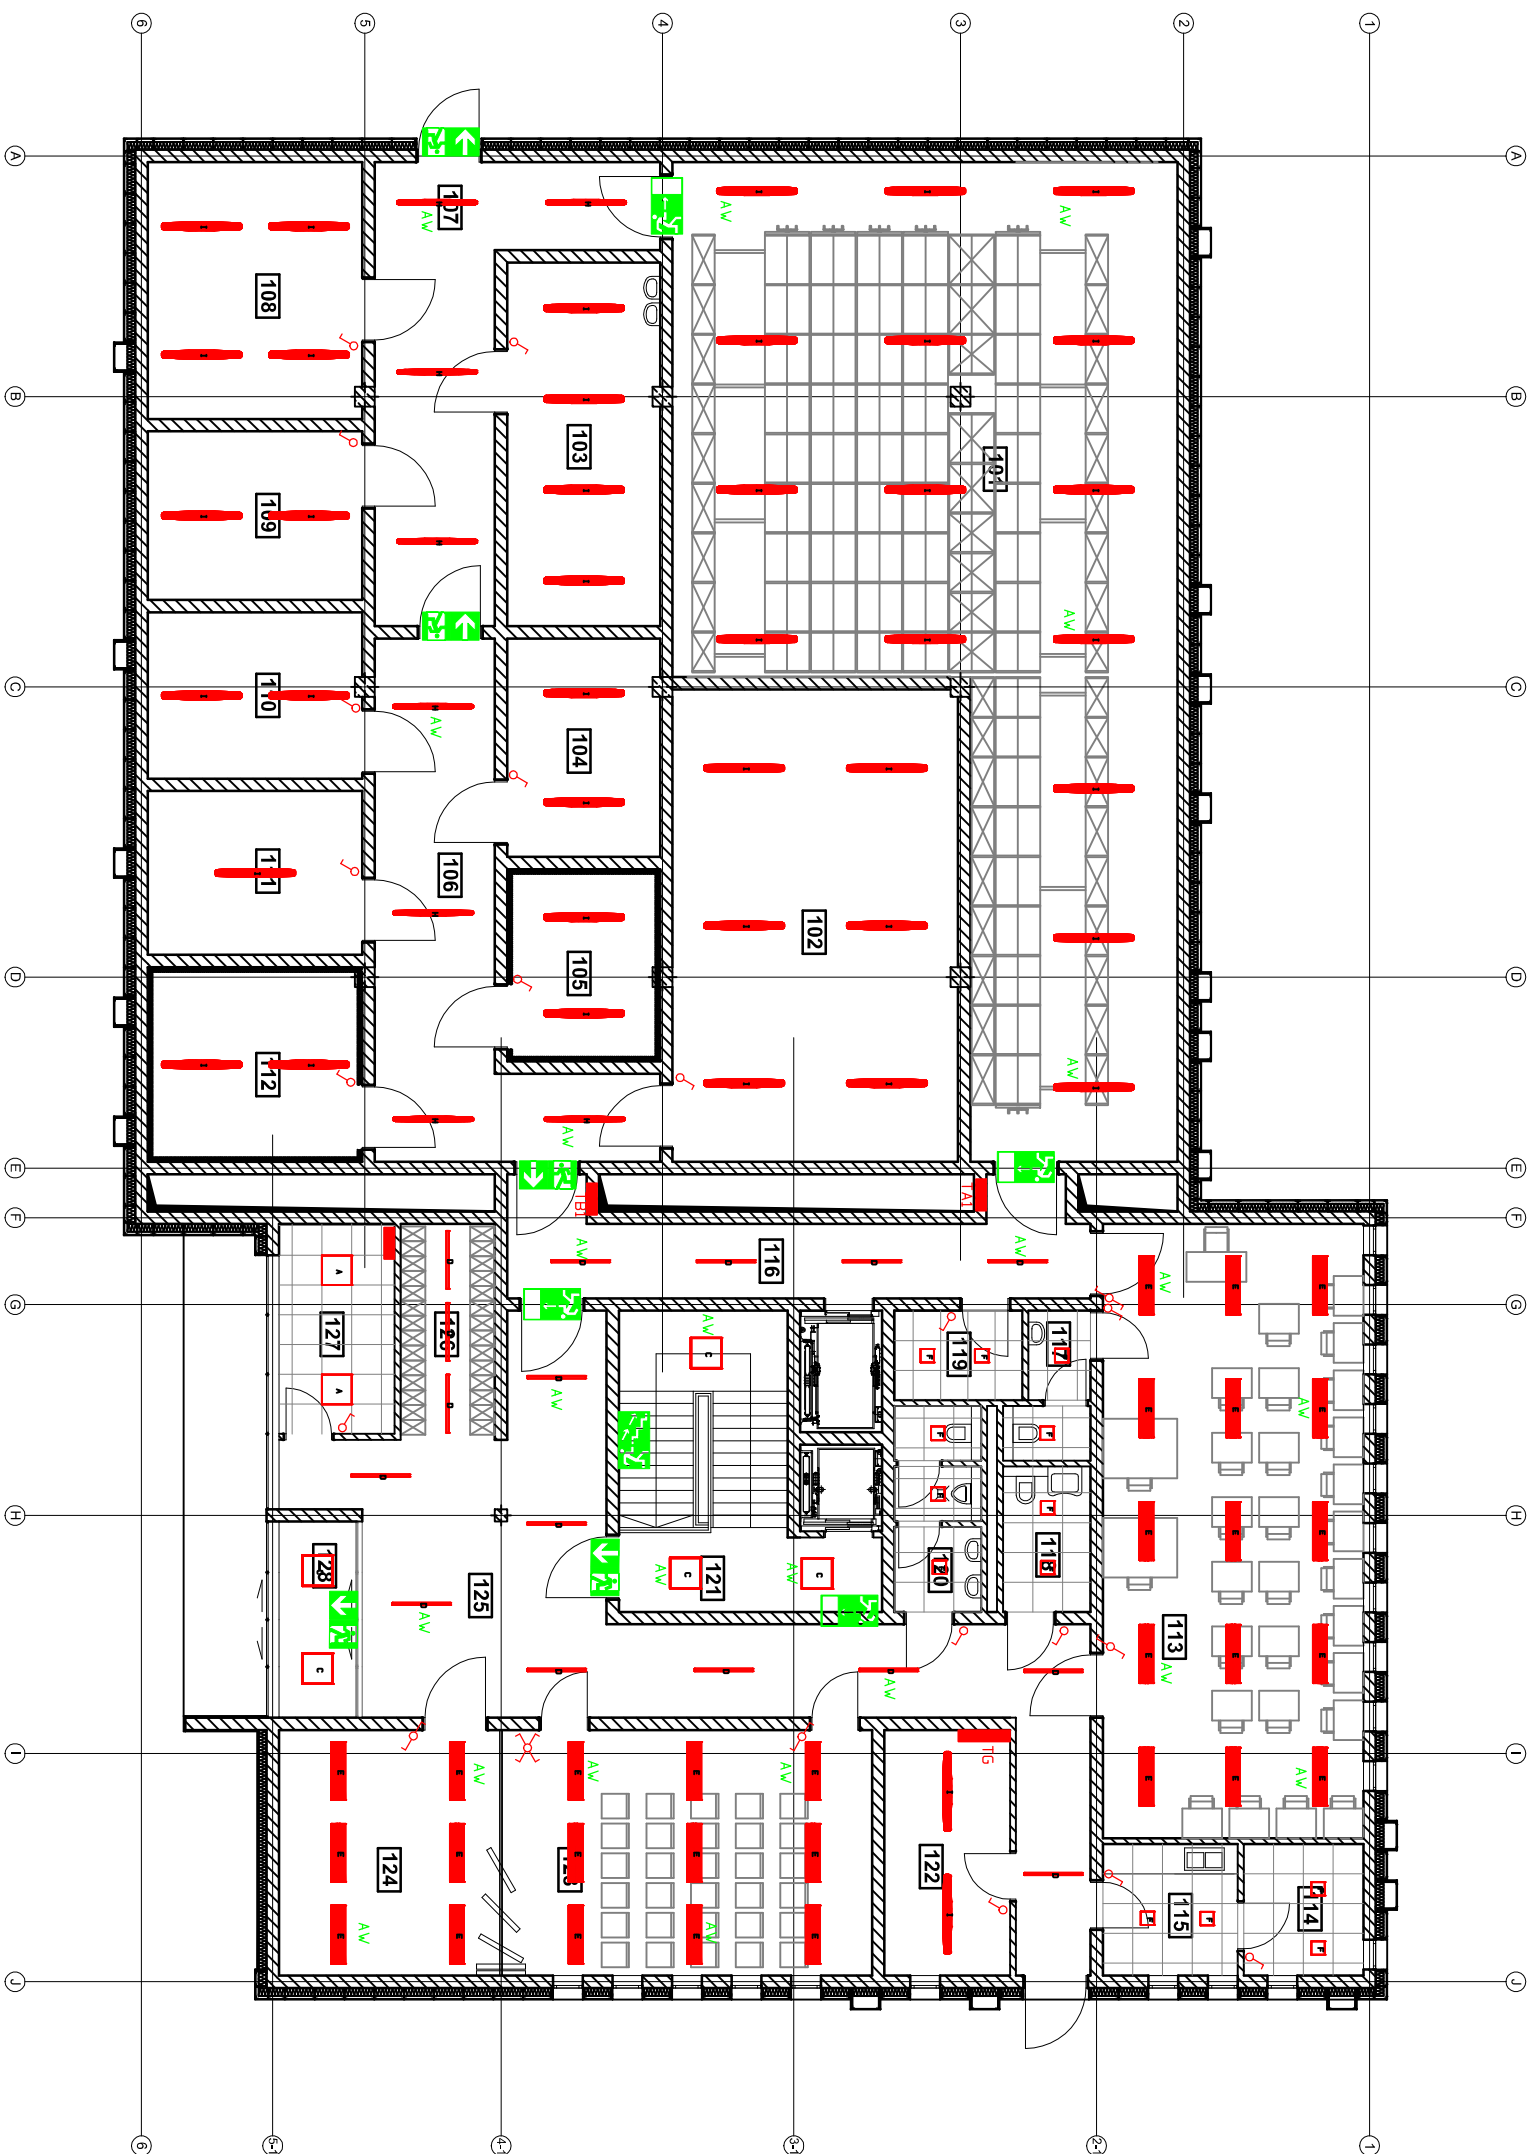

LEGENDA

- | | |
|---|---|
| A | Oporno 600x600 z miękkim światłem 1/55V |
| B | |
| C | Oporno natynkowe 4/14V z mlecznym kloszem |
| D | Oporno systemowa 1/54V z mlecznym kloszem |
| E | Oporno systemowa 2/54V z kloszem typu "miękkie światło" |
| F | Downlight 2/56V z szybką IP 54 |
| G | Oporno przenosiowa 1/58V |
| H | Oporno przenosiowa 2/49V |
| I | |
| J | Oporno kierunkowa |



Łączniki

UWAGA:

Oprawy oświetlenia ewakuacyjnego i awaryjnego (AV) wyposażone w moduł awaryjny 2h

UWAGI:

1) WSZYSTKIE WYMIARY NALEŻY SPRAWDZIĆ I DOMIERZYĆ NA PLACU BUDOWY.
2) W POMIESZCZENIACH WILGOTNYCH ZASTOSOWAĆ OSPRZĘT HERMETYCZNY IP X4 LUB WYŻSZY.

ul. Kolumba 88-89/113, 70-035 Szczecin
tel: 91 484 30 56, fax: 91 886 54 22
mobile +48 608 42 42 09,

architekci
maciejpanek@home.pl
www.maciejpanek.pl

**PRAWA AUTORSKIE ZASTRZEŻONE/
COPYRIGHTS RESERVED**
Przedmiotowy projekt techniczny jest chroniony prawem autorskim
zgodnie z art. 1 i nast. Ustawy o Prawie Autorskim i Prawach Pokrewnych
z dn. 4 lutego 1994 r. (Dz.U. nr 24 poz. 83 z 23.02.95)

**PROJEKT BUDOWLANY:
ZESPÓŁ PROJEKTOWY "INTERIOR DESIGN STUDIO"
POD KIERUNKIEM mgr inż. arch. Macieja PANEK**

PROJEKTANT:	podpis:
-------------	---------

inż. Henryk Galgański upr. proj. nr 27/64 specjalność elektryczna	
---	--

OFIACOWANIE:	podpis:
mar inż. Jęrzv Szewczyk	

specjalność elektryczna	
SPRAWDZAJĄCY:	podpis:

upr. proj. nr 85/64
specjalność elektryczna

1000

PROJEKT BUDYNKU ARCHIWUM PAŃSTWOWEGO WRAZ Z
WIEŻDZĄ, WIEDZĄ I TECHNOLOGIĄ

**BUDYNKIEM NA DZIAŁCE NR EWID. 162/31 PRZY UL.
WOLSKA POLICZONO W ZIELONEJ ŁĄCE**

adres:

ZIELONA GÓRA, ul. Wojska Polskiego
46-100 Zielona Góra, tel. 463/34

:nummer / nummer / adres :

Archiwum Państwowe w Zielonej Górze

66-002 Stary Kisiellin

rysunek / temat / część :


PLAN KONDYGNACJI I - OŚWIETLENIE

1000

taza:	branza:	proј. nr:

L.D.	ELENKICZNA	
------	------------	--

[illegible]

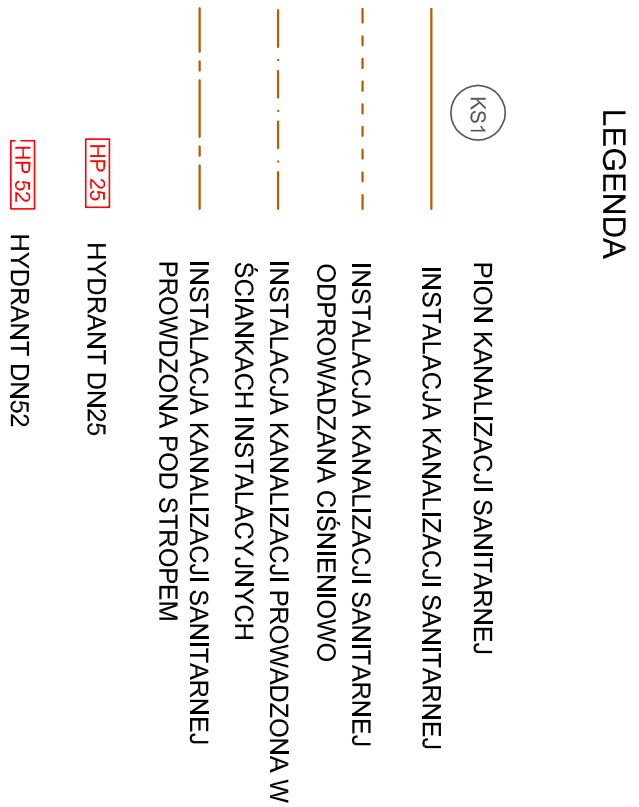

ZESTAWIENIE POMIESZCZEN	
101	magazyn materiałów aktywnych
106.24 m ²	
105	magazyn materiałów katodowych
54.49 m ²	
103	komora klimatyzacja
22.56 m ²	
104	magazyn dokumentów
13.33 m ²	
107	magazyn audio
10.6 m ²	
106	magazyn akacji
31.44 m ²	
108	szklaz
107.3 m ²	
109	magazyn kwaternary
22.39 m ²	
110	pom. czyszczenia szkl
14.42 m ²	
111	magazyn mikrofilmów
14.21 m ²	
112	magazyn filmów
13.37 m ²	
113	pracownia malowania
11.14 m ²	
114	magazyn
115	przemysłowe gospodarcze
6.57 m ²	
116	stajnie kuchenne
7.02 m ²	
117	WC personalu
4.34 m ²	
118	WC damski i męskopersonali
5.16 m ²	
119	przemysłowe biuro
7.37 m ²	
120	WC męski
7.37 m ²	
121	kuchnia stołowa + winy
32.1 m ²	
122	przemysłowe techniczne
12.3 m ²	
123	sala konferencyjna
36.81 m ²	
124	sala wystawowa
12.3 m ²	
125	magazyn
6.15 m ²	
126	szklazna
6.15 m ²	
127	informatorium
12.3 m ²	
128	sala wystawowa
6.15 m ²	
129	

UWAGI:	
1	W WSKAZANE KWADRATY MAŁEJ SPRAWNOŚCI
2	FUNDAMENTY PODCOCI KONTYNERÓW SŁUPY
3	W WSKAZANYCH KWADRATACH WSKAZANO WSKAZANO
4	W WSKAZANYCH KWADRATACH WSKAZANO WSKAZANO
65	W WSKAZ

[illegible]

IDS

architekci

PRAWA AUTORSKIE ZASTRZEŻENIE

Pracownice projektowe i biuro architektoniczne w Warszawie
ul. Kołłątaja 86-89/1, 70-035 Szczecin
tel. 91 484 30 56; fax: 91 886 54 22
mobile +48 606 42 42 09,
maced@janek.pl/home.pl
www.mscbiopjanek.pl

**PROJEKT BUDOWLANY:
ZESPÓŁ PROJEKTOWY:**

PROJEKCIJA: MONIKA GRIEGER

OPRACOWANIE:

mar. inż. BRYGIDA RAN

WOJSKA PO


Investor / użytkownik

66-

INSIALACJ

P.B.	
------	--

[illegible]

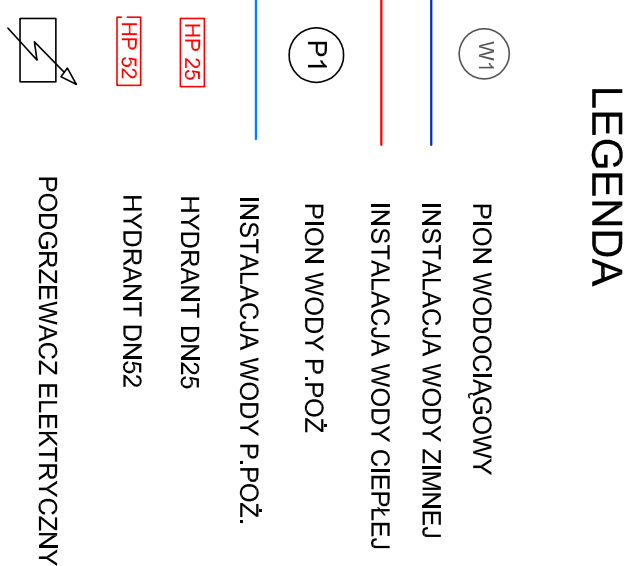[illegible]

ids
architekt

PRAWA AUTORSKIE ZASTRZEŻENIE
©CEPELLOUTORSKI ZASTRZEŻENIE
Projektowanie i projektowanie wnętrz
Zapisać się i. Inne. Usługi o Prawach Autorskich (Prawach)
Z. In. Inne. Usługi o Prawach Autorskich (Prawach)
Z. In. Inne. Usługi o Prawach Autorskich (Prawach)

ul. Koszowa 88-89/13, 70-005 Szczecin
tel. 91 424 30 55, fax: 91 580 54 22
mobile +48 608 42 42 09,
miejsc@ids.pl/home.pl
www.msc@ids.pl

PROJEKT BUDOWLANY: ZESPÓŁ PROJEKTOWY "INTERIOR DESIGN STUDIO" POD NADZOREM inż. inż. arch. Macieja PANKA	
PROJEKTANT:	podpis:
inż. inż. MONIKA GRIEGER nr upraw. 70/SZ/2002 specjalność sanitarna	

mgr inż. SYLWIA PASTURCZAK inż. AGNIESZKA SAAR	
SPRAWDZAJĄCY:	podpis:
mgr inż. BRYGIDA RANA ZAP/0148/POOS/05	


PROJEKT BUDOWNY ARCHIWUM PAŃSTWOWEGO WRAZ Z
WYKONANIEM I WYKONANIEM PRAC
BUDOWNIEM I DZIAŁKĄ NR EWID. 16231 PĘT UL.
WOJŚKA POLSKIEGO W ZIELONIE GÓRZE

adres:
ZIELONA GÓRA, ul. Wojska Polskiego
działka nr ewid. 16231

inwestor / użytkownik / adres:
Archiwum Państwowe w Zielonej Górze
ul. Pionierów Lubuskich 53
66-002 Stry Kosieln

rysunek / temat części:
KONSYGACJA II
INSTALACJA WODNA

faza:	branza:	prof. nr.:		
P.B.	SANTARNA	31.2010		
skala:	mijesce i data:	nr r/s.:		
1 : 100	10.2010	S	P	02

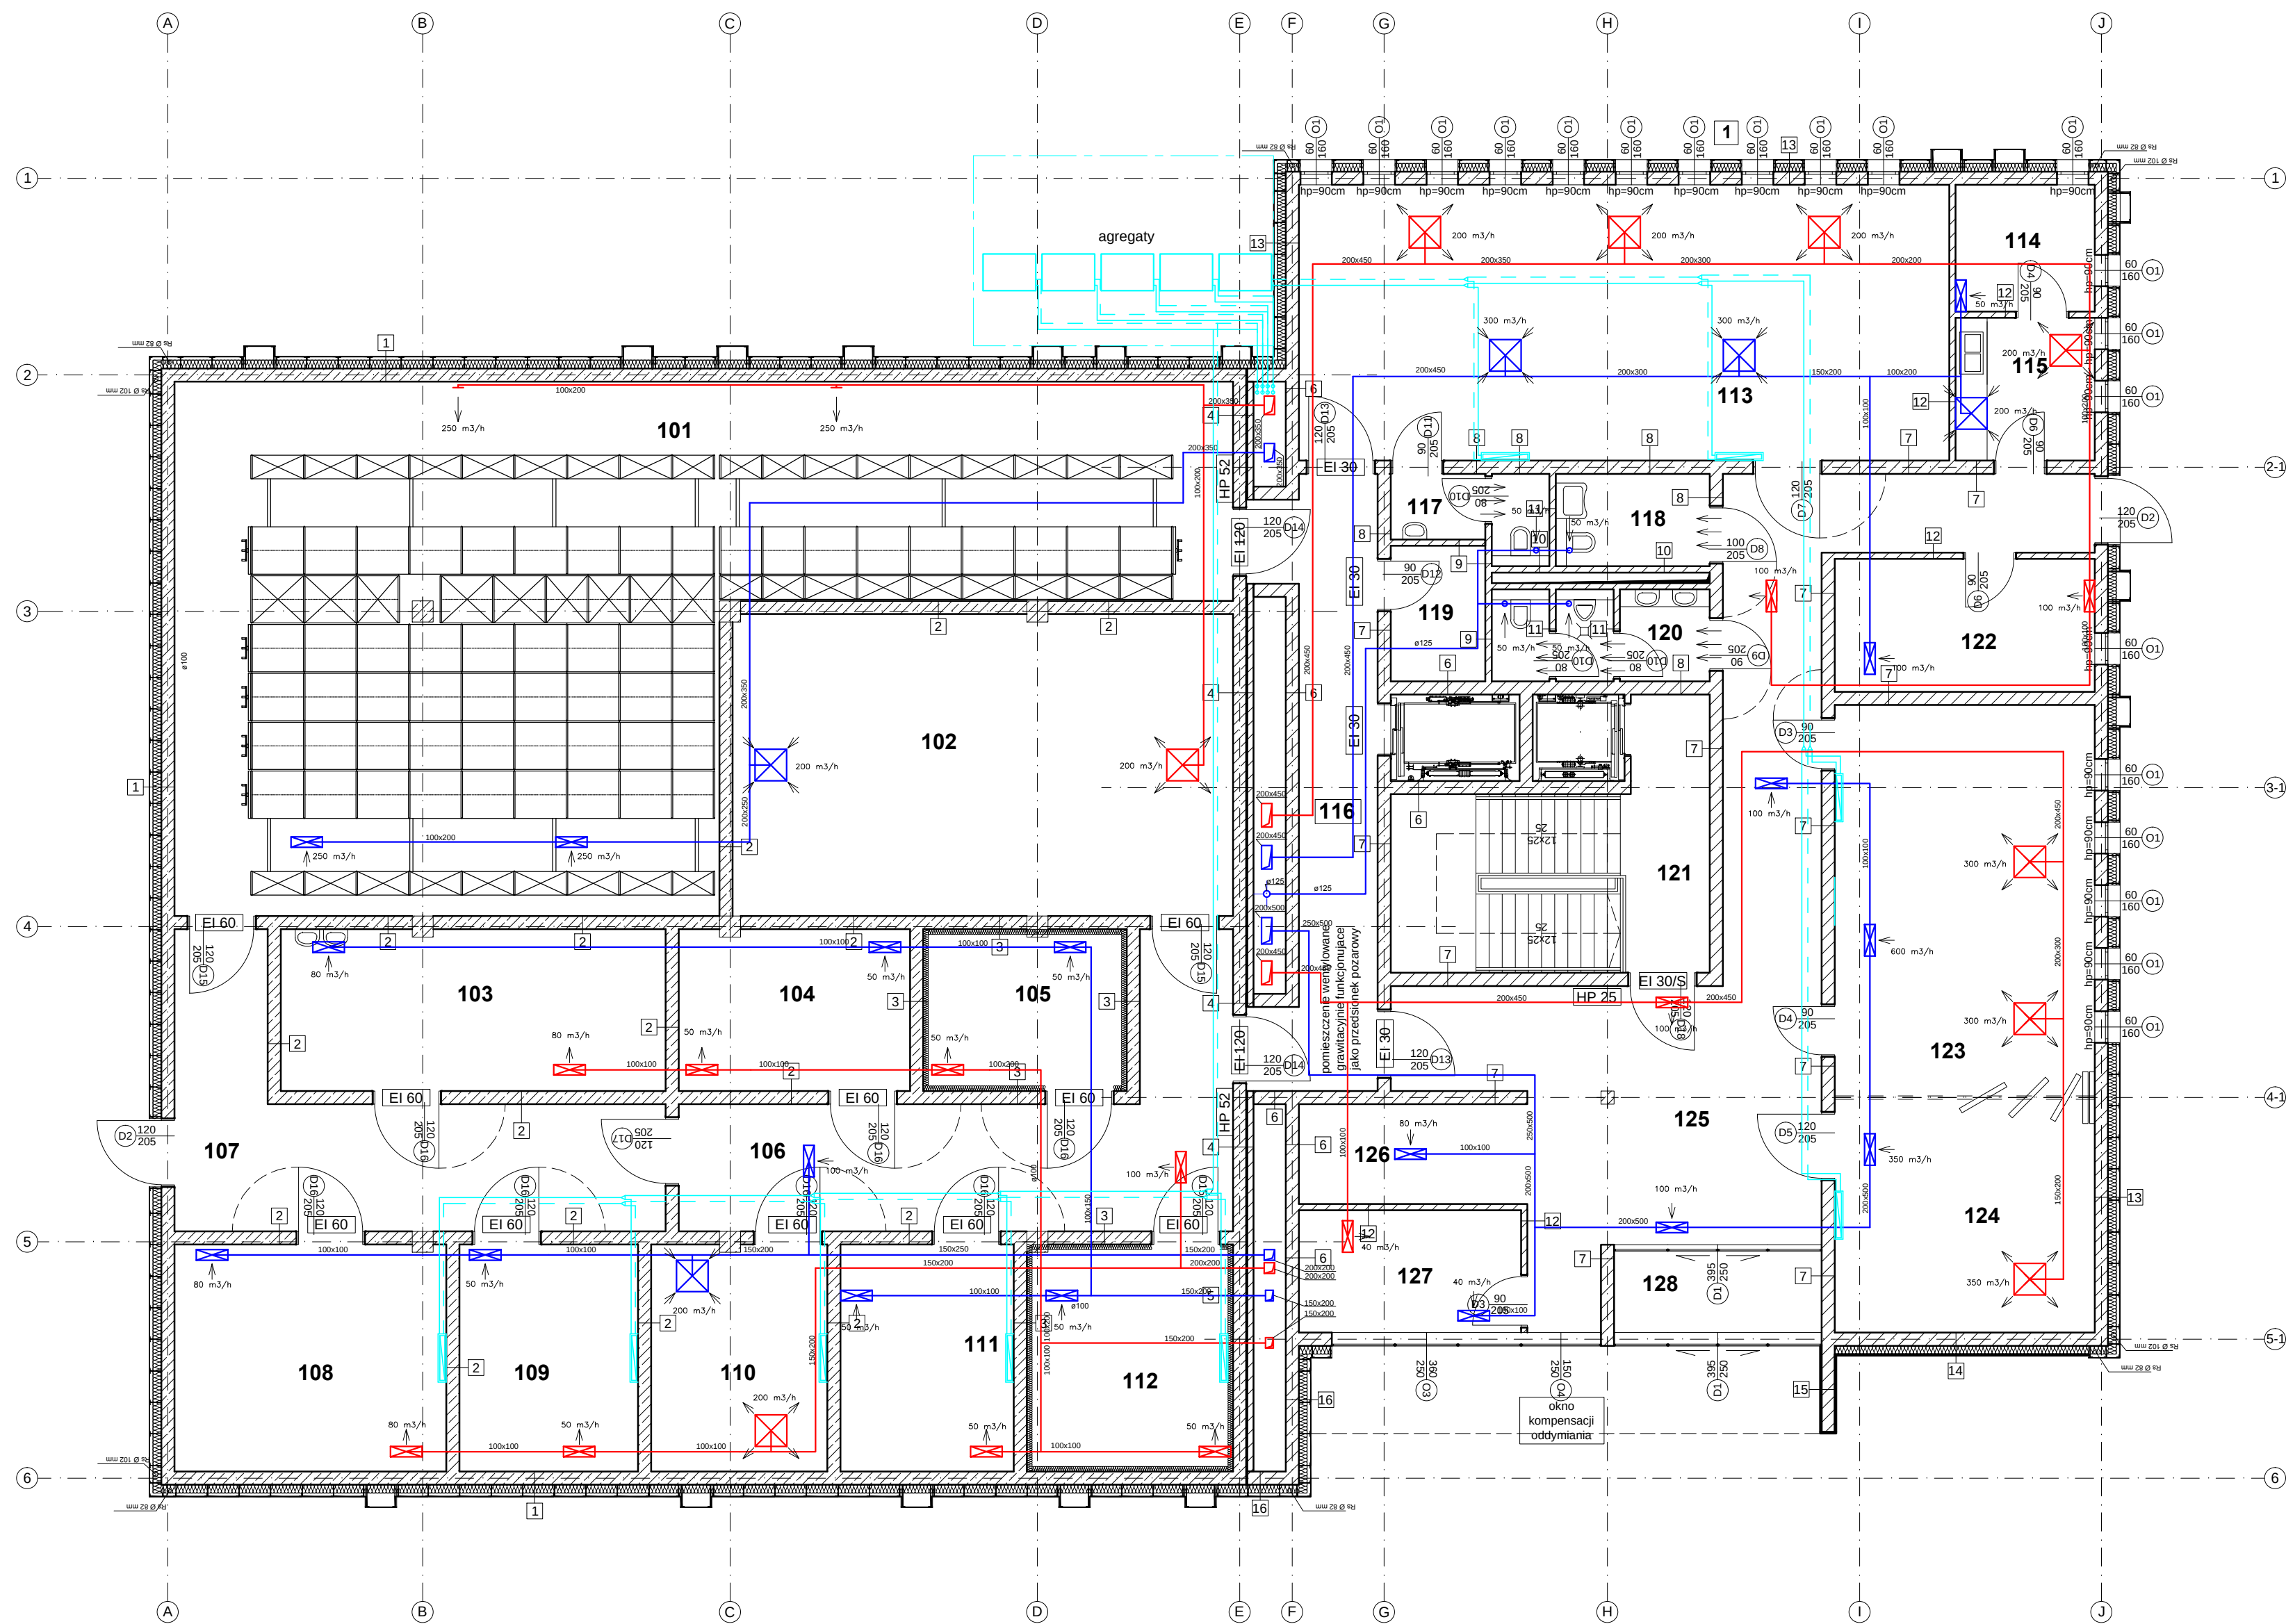

ZESTAWIENIE POMIESZCZEŃ	
101	magazyn materiałów archiwalnych
145,22 m ²	
102	magazyn materiałów kartograficznych
54,69 m ²	
103	komora fumigacyjna
22,56 m ²	
104	magazyn dokumentów
13,55 m ²	
105	magazyn audio
10,56 m ²	
106	korytarz
31,44 m ²	
107	śluza
23,38 m ²	
108	magazyn akcesji
22,38 m ²	
109	magazyn kwarantanny
14,71 m ²	
110	pom. czyszczenia akt
14,49 m ²	
111	magazyn mikrofilmów
14,27 m ²	
112	magazyn filmów
15,37 m ²	
113	pracownia naukowa
64,99 m ²	
114	pomieszczenie gospodarcze
6,57 m ²	
115	aneks kuchenny
7,02 m ²	
116	śluza
20,83 m ²	
117	WC personelu
4,34 m ²	
118	WC damski / niepełnosprawni
5,16 m ²	
119	pomieszczenie ksero
4,64 m ²	
120	WC męski
7,37 m ²	
121	klatka schodowa + windy
32,17 m ²	
122	pomieszczenie techniczne
12,52 m ²	
123	sala konferencyjna
36,87 m ²	
124	sala wystawowa
22,00 m ²	
125	korytarz
61,53 m ²	
126	szatnia
8,15 m ²	
127	informatorium
9,72 m ²	
128	śluza wejściowa
6,14 m ²	

Legenda:
- kratka nawiewna
- kratka wywiewna
- kratka nawiewna usytuowana
120 cm nad poziomem posadzki

UWAGI:
1) WSZYSTKIE WYMIARY NALEŻY SPRAWDZIĆ I DOMIERZYĆ NA PLACU BUDOWY.
2) FUNDAMENTY, PODCIĄGI, NADPROŻA, SŁUPY I WSZYSTKIE ELEMENTY KONSTRUKCJI BRANŻY KONSTRUKCYJNEJ.
3) W POMIESZCZENIACH WILGOTNYCH ORAZ NA KŁATKACH SCHODOWYCH ZASTOSOWAĆ NA ŚCIANACH I SUFITACH TYNKI CEMENTOWO-WAPIENNE gr. 1,5cm.
4) PRZEJŚCIA INSTALACYJNE W ŚCIANACH ZEWNĘTRZNYCH PONIZEJ POZ. TERENU WYKONAĆ JAKO SZCZELNE.
5) PRZEJŚCIA INSTALACYJNE PRZEZ PRZEGRODY ODDZIELENIA POŻAROWEGO NALEŻY ZABEZPIECZYĆ DO KLASY OPODORNOSCIOWEJ DANEJ PRZEGRODY.
6) WSZYSTKIE ELEMENTY DREWNIANE - IMPREGNOWANE CIŚNIENIOWO WG WSKAZAŃ PRODUCENTA, ZABEZPIECZONE PRZED DZIAŁANIEM WARTUNKÓW POGODOWYCH, WILGOCI, GRZYBÓW, PLESNI, ROZWOJEM MIKROORGANIZMÓW I ZASINIENIEM, ORAZ ZABEZPIECZONE DO GRANIC NRO PREPARATEM TYPU AMARVIN WG WSKAZAŃ PRODUCENTA. DREWNO ELEWACYJNE POWINNO BYĆ KONSERWOWANE ZGODNIE Z WYTYCZNIAMI PRODUCENTA (CO OK. 2 LATA).
7) GÓRNA KRAWĘDZ OTWORÓW WENTYLACYJNYCH NA WYS. 15 CM POD STROPEM, OTWORY ZABEZPIECZONE KRATKĄ WENTYLACYJNĄ.
8) WYMIARY DRZWI I OKIEN PODANO W ŚWIETLE OŚCIEŻNICY.
9) POWIERZCHNIE POMIESZCZEŃ PODANO W ŚWIETLE NIEWYKONCZONYCH ŚCIAN.
10) KOMINY WENTYLACYJNE WYPROWADZONE PONAD DACH ZGODNIE Z PN-89B-10425.
11) KOMINY PONAD DACHEM OCIEPIONE WELNĄ MINERALNĄ GR. 6CM I OBLÓŻONE BLACHO-DACHÓWKĄ.

IDS
architekci

ul.Kolumbia 88-89/113, 70-035 Szczecin
tel: 91 484 30 56, fax: 91 888 54 22
mobile +48 608 42 42 98,
maciejpanek@home.pl
www.maciejpanek.pl

PRAWA AUTORSKIE ZASTRZEŻONE!
COPYRIGHTS RESERVED
Proszony projekt architektoniczny jest chroniony prawem autorskim
agencja s.p. z siedz. w Warszawie 00-001, 00-001, 00-001, 00-001
z dn. 4 lutego 1984 r. (Dz.U. nr 24, poz.81 z 23.02.85)

PROJEKT BUDOWLANY:
ZESPÓŁ PROJEKTOWY "INTERIOR DESIGN STUDIO"
POD KIERUNKIEM mgr inż. arch. Macieja PANEK

PROJEKTANT:
Dr inż. Adam KRUPŃSKI
upr. bud. nr ZAP/0072/P00S/06
specjalność instalacyjna

OPRACOWANIE:
tech. Tomasz ULATOWSKI
specjalność instalacyjna

SPRAWDZAJĄCY:
mgr inż. Piotr WIŚNIEWSKI
upr. bud. nr ZAP/0155/PWOS/06
specjalność instalacyjna

PROJEKT BUDYNKU ARCHIWUM PAŃSTWOWEGO WRAZ Z NIEZBEDNĄ INFRASTRUKTURĄ TECHNICZNĄ ZWIĄZANĄ Z BUDYNKIEM NA DZIAŁCE NR EWID. 162/31 PRZY UL. WOJSKA POLSKIEGO W ZIELONEJ GÓRZE


adres:
**ZIELONA GÓRA, ul. Wojska Polskiego
działka nr ewid. 162/31**

inwestor / użytkownik / adres :
**Archiwum Państwowe w Zielonej Górze
ul. Pionierów Lubuskich 53
66-002 Stary Kisielin**

rysunek / temat / część :
KONDYGNACJA I

faza:	branża:	proj. nr:
P.B.	WENTYLACJA	
skala:	miejsce i data:	nr rys.:
1 : 100	Szczecin 10.2010	A P 01


UWAGA
ROLETY ANTYWŁAMANIOWE W NADPROŻACH OKIEN O1

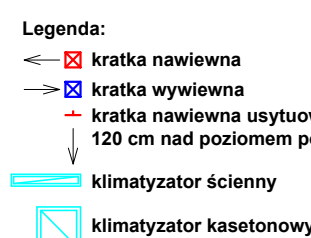
[illegible]

PROJEKT BUDOWLANY: ZESPÓŁ PROJEKTOWY "INTERIOR DESIGN STUDIO" POD KIERUNKIEM mgr inż. arch. Macieja PANEK	
PROJEKTANT: Dr inż. Adam KRUPIŃSKI upr. bud. nr ZAP/0072/POOS/06 specjalność instalacyjna	podpis:
OPRACOWANIE: tech. Tomasz ULATOWSKI specjalność instalacyjna	podpis:
SPRAWDZAJĄCY: mgr inż. Piotr WIŚNIEWSKI upr. bud. nr ZAP/0155/PWOS/06 specjalność instalacyjna	podpis:

PROJEKT BUDYNKU ARCHIWUM PAŃSTWOWEGO WRZA- ZEBNA INFRASTRUKTURA TECHNICZNA ZWIĄZANA BUDYNKIEM NA DZIALCE NR EWID. 162/31 PRZY UL. WOJSKA POLSKIEGO NR EWID. 162/31 GÓRZE	
adres:	
ZIELONA GÓRA, ul. Wojska Polskiego działka nr ewid. 162/31	
inwestor / użytkownik / adres :	
Archiwum Państwowe w Zielonej Górze ul. Pionierów Lubuskich 53 66-002 Stary Kisielin	
rysunek / temat / zakres :	
KONDYGNACJA II	

faza:	branża:	proj. nr:		
P.B.	WENTYLACJA			
skala:	miejsce i data:	nr rys.:		
1 : 100	Szczecin 10.2010	A	P	02

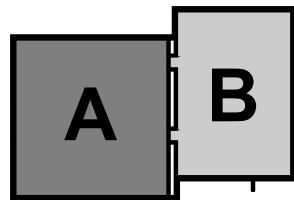

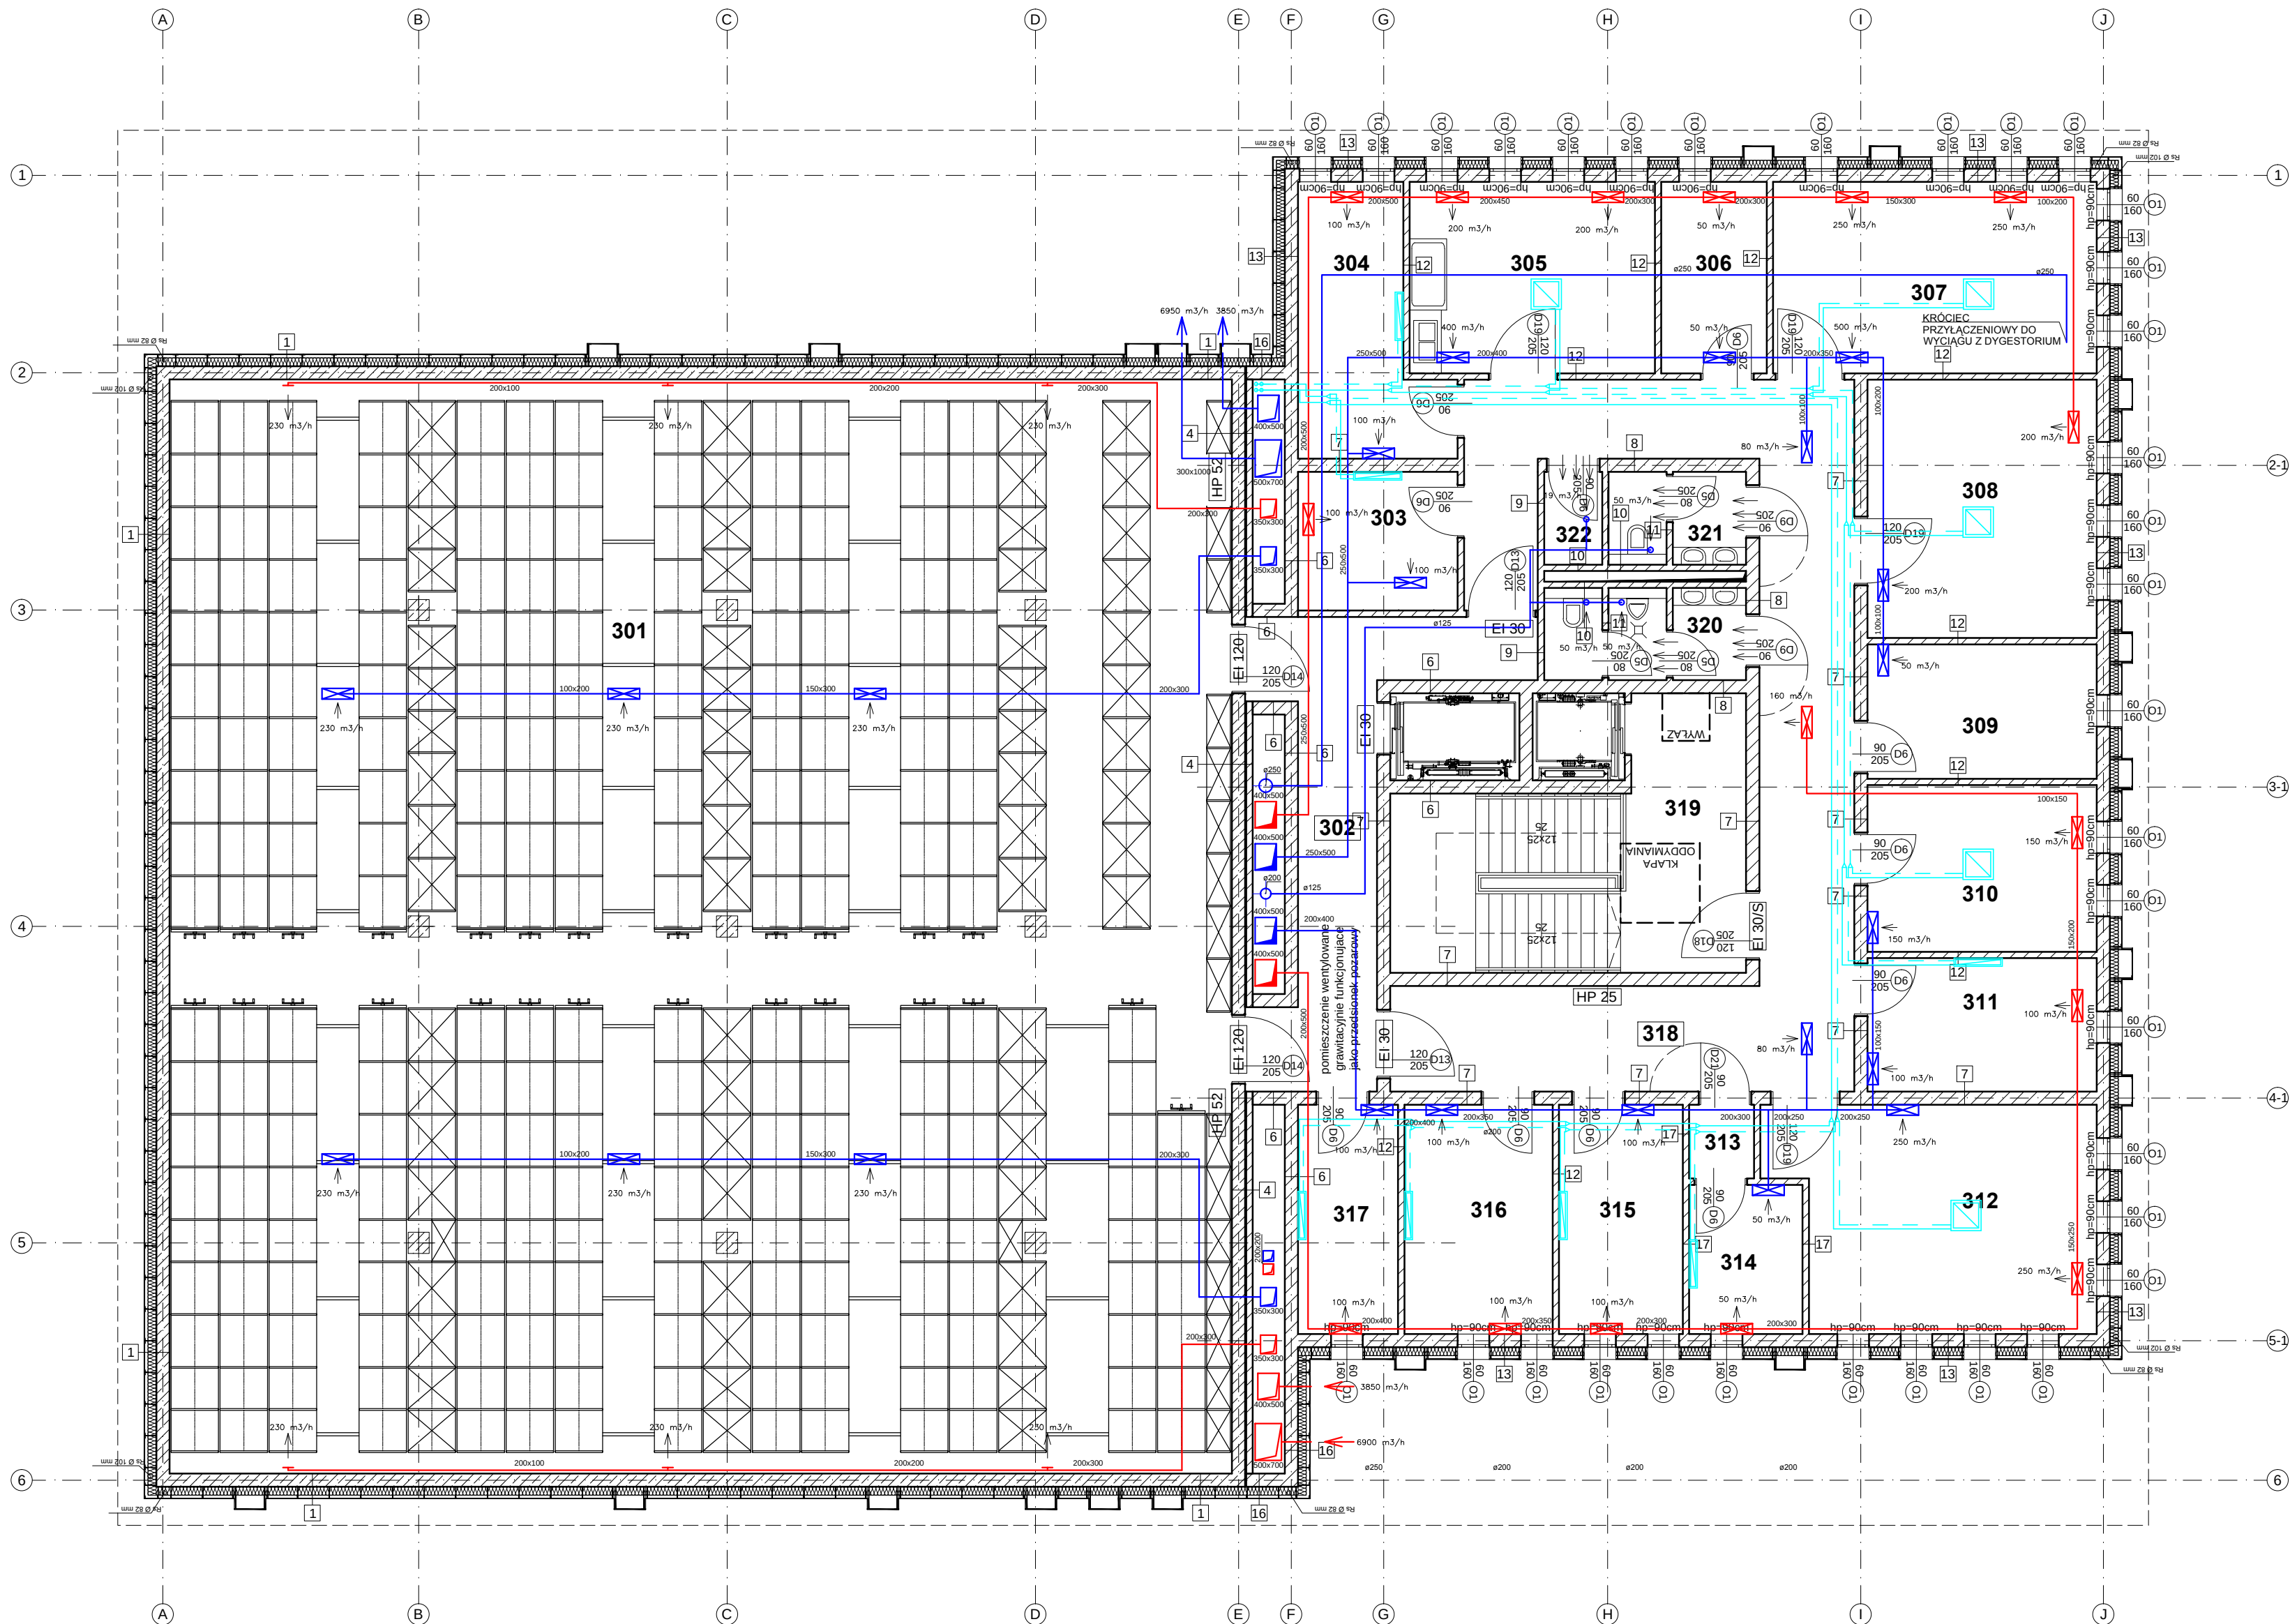

ZESTAWIENIE POMIESZCZEŃ	
301	magazyn
418,11 m ²	
302	śluza
20,32 m ²	
303	archiwum zakładowe
7,97 m ²	
304	pokój
12,05 m ²	
305	pracownia konserwacji mokrej
16,88 m ²	
306	magazyn konserwacji
7,26 m ²	
307	pracownia konserwacji suchej
22,29 m ²	
308	pracownia opracowywania akt
21,32 m ²	
309	magazyn podręczny opracowań
11,09 m ²	
310	pracownia opracowywania akt
13,75 m ²	
311	pokój kierownika opracowywania akt
11,01 m ²	
312	biblioteka
26,04 m ²	
313	śluza
1,72 m ²	
314	kancelaria tajna
6,08 m ²	
315	pokój ewidencji
10,22 m ²	
316	pokój kierownika ewidencji
12,22 m ²	
317	pokój magazyniera
8,26 m ²	
318	korytarz
50,73 m ²	
319	klatka schodowa + windy
35,77 m ²	
320	WC męskie
6,70 m ²	
321	WC damskie
4,59 m ²	
322	pomieszczenie sprzętaczek
1,94 m ²	

Legenda:
→ kratka nawiewna
→ kratka wywiewna
→ kratka nawiewna usytuowana 120 cm nad poziomem posadzki
→ klimatyzator ścienny
→ klimatyzator kasetonowy

UWAGI:
1) WSZYSTKIE WYMIARY NALEŻY SPRAWDZIĆ I DOMIERZYĆ NA PLACU BUDOWY.
2) FUNDAMENTY PODCIĄGI, NADPROŻA, SŁUPY I WSZYSTKIE ELEMENTY KONSTR.WG BRANŻY KONSTRUKCYJNEJ.
3) W POMIESZCZENIACH WILGOTNYCH ORAZ NA KŁATKACH SCHODOWYCH ZASTOSOWAĆ NA ŚCIANACH I SUFITACH TYNKI CEMENTOWO-WAPIENNE - ST. LIZOL.
4) PRZEJŚCIA INSTALACYJNE W ŚCIANACH ZEWNĘTRZNYCH PONIEŻ POZ. TERENU WYKONAĆ JAKO SZCZELNE, PRZEJŚCIA INSTALACYJNE PRZEZ PRZEGRODY ODDZIELNIA POŻAROWEGO NALEŻY ZABEZPIECZYĆ DO KLASY OPORNOŚCIOWEJ DANEJ PRZEGRODY.
5) WSZYSTKIE ELEMENTY DREWNIANE - IMPREGNOWANE CIŚNIENIOWO WG WSKAZAŃ PRODUCENTA, ZABEZPIECZONE PRZED DZIAŁANIEM WARTUNKÓW POŚCICOVYCH, WILGOCI, GRZYBOW, PLEŚNI, ROZWOJEM MIKROORGANIZMÓW I ZASNIENIEM ORAZ ZABEZPIECZONE DO GRANIC WRO. PREPARATEM TYPU AMARVIN WG WSKAZAŃ PRODUCENTA.
6) GÓRNA KRAWĘDZ OTWORÓW WENTYLACYJNYCH NA WYS. 15 CM OD STROPIEŁ OTWORY ZABEZPIECZONE KRATKĄ WENTYLACYJNĄ.
7) WYMIARY DRZWI I OKIEN PODANO W ŚWIETLE OŚCIEŻNICY.
8) POWIERZCHNIE POMIESZCZEŃ PODANO W ŚWIETLE NIENYKONCZONYCH ŚCIAN.
9) KOMINY WENTYLACYJNE WYPROWADZONE PONAD DACH ZGODNIE Z PN-B-91-14-02.
10) KOMINY PONAD DACHEM DOCIEPLONE WELNĄ MINERALNĄ GR. 6CM I OBLOŻONE BACHO-DACHÓWKĄ.


IDS
a r c h i t e k t
Pracownia Projektowa i Architektoniczna
Pracownia Projektowa i Architektoniczna
Pracownia Projektowa i Architektoniczna

ul.Kolumba 88-89/113, 70-035 Szczecin
tel: 91 484 30 56, fax: 91 886 54 22
mobile +48 608 42 42 09,
maciejpanek@home.pl
www.maciejpanek.pl

PROJEKT BUDOWLANY:
ZESPÓŁ PROJEKTOWY "INTERIOR DESIGN STUDIO"
POD KIERUNKIEM mgr inż. arch. Macieja PANER
PROJEKTANT:
Dr inż. Adam KRUPIŃSKI
upr. bud. nr ZAP/002/PWOS/06
specjalność instalacyjna
OPRACOWANIE:
tech. Tomasz ULATOWSKI
specjalność instalacyjna
SPRAWDZAJĄCY:
mgr inż. Piotr WIŚNIEWSKI
upr. bud. nr ZAP/0155/PWOS/06
specjalność instalacyjna

PROJEKT BUDYNKU ARCHIWUM PAŃSTWOWEGO WRAZ Z
NIEZBEDNĄ INFRASTRUKTURĄ TECHNICZNĄ ZWIĄZANĄ Z
BUDYNKIEM NA DZIAŁCE NR EWID. 162/31 PRZY UL. WOJSKA
POLSKIEGO W ZIELONEJ GÓRZE
adres:
ZIELONA GÓRA, ul. Wojska Polskiego
działka nr ewid. 162/31
inwestor / użytkownik / adres:
Archiwum Państwowe w Zielonej Górze
ul. Pionierów Lubuskich 53
66-002 Stary Kisielin
rysunek / temat / część:
KONDYGNACJA III

faza:	branża:	proj. nr:
P.B.	WENTYLACJA	
skala:	miejsce i data:	nr rys.:
1 : 100	Szczecin 10.2010	A P 03

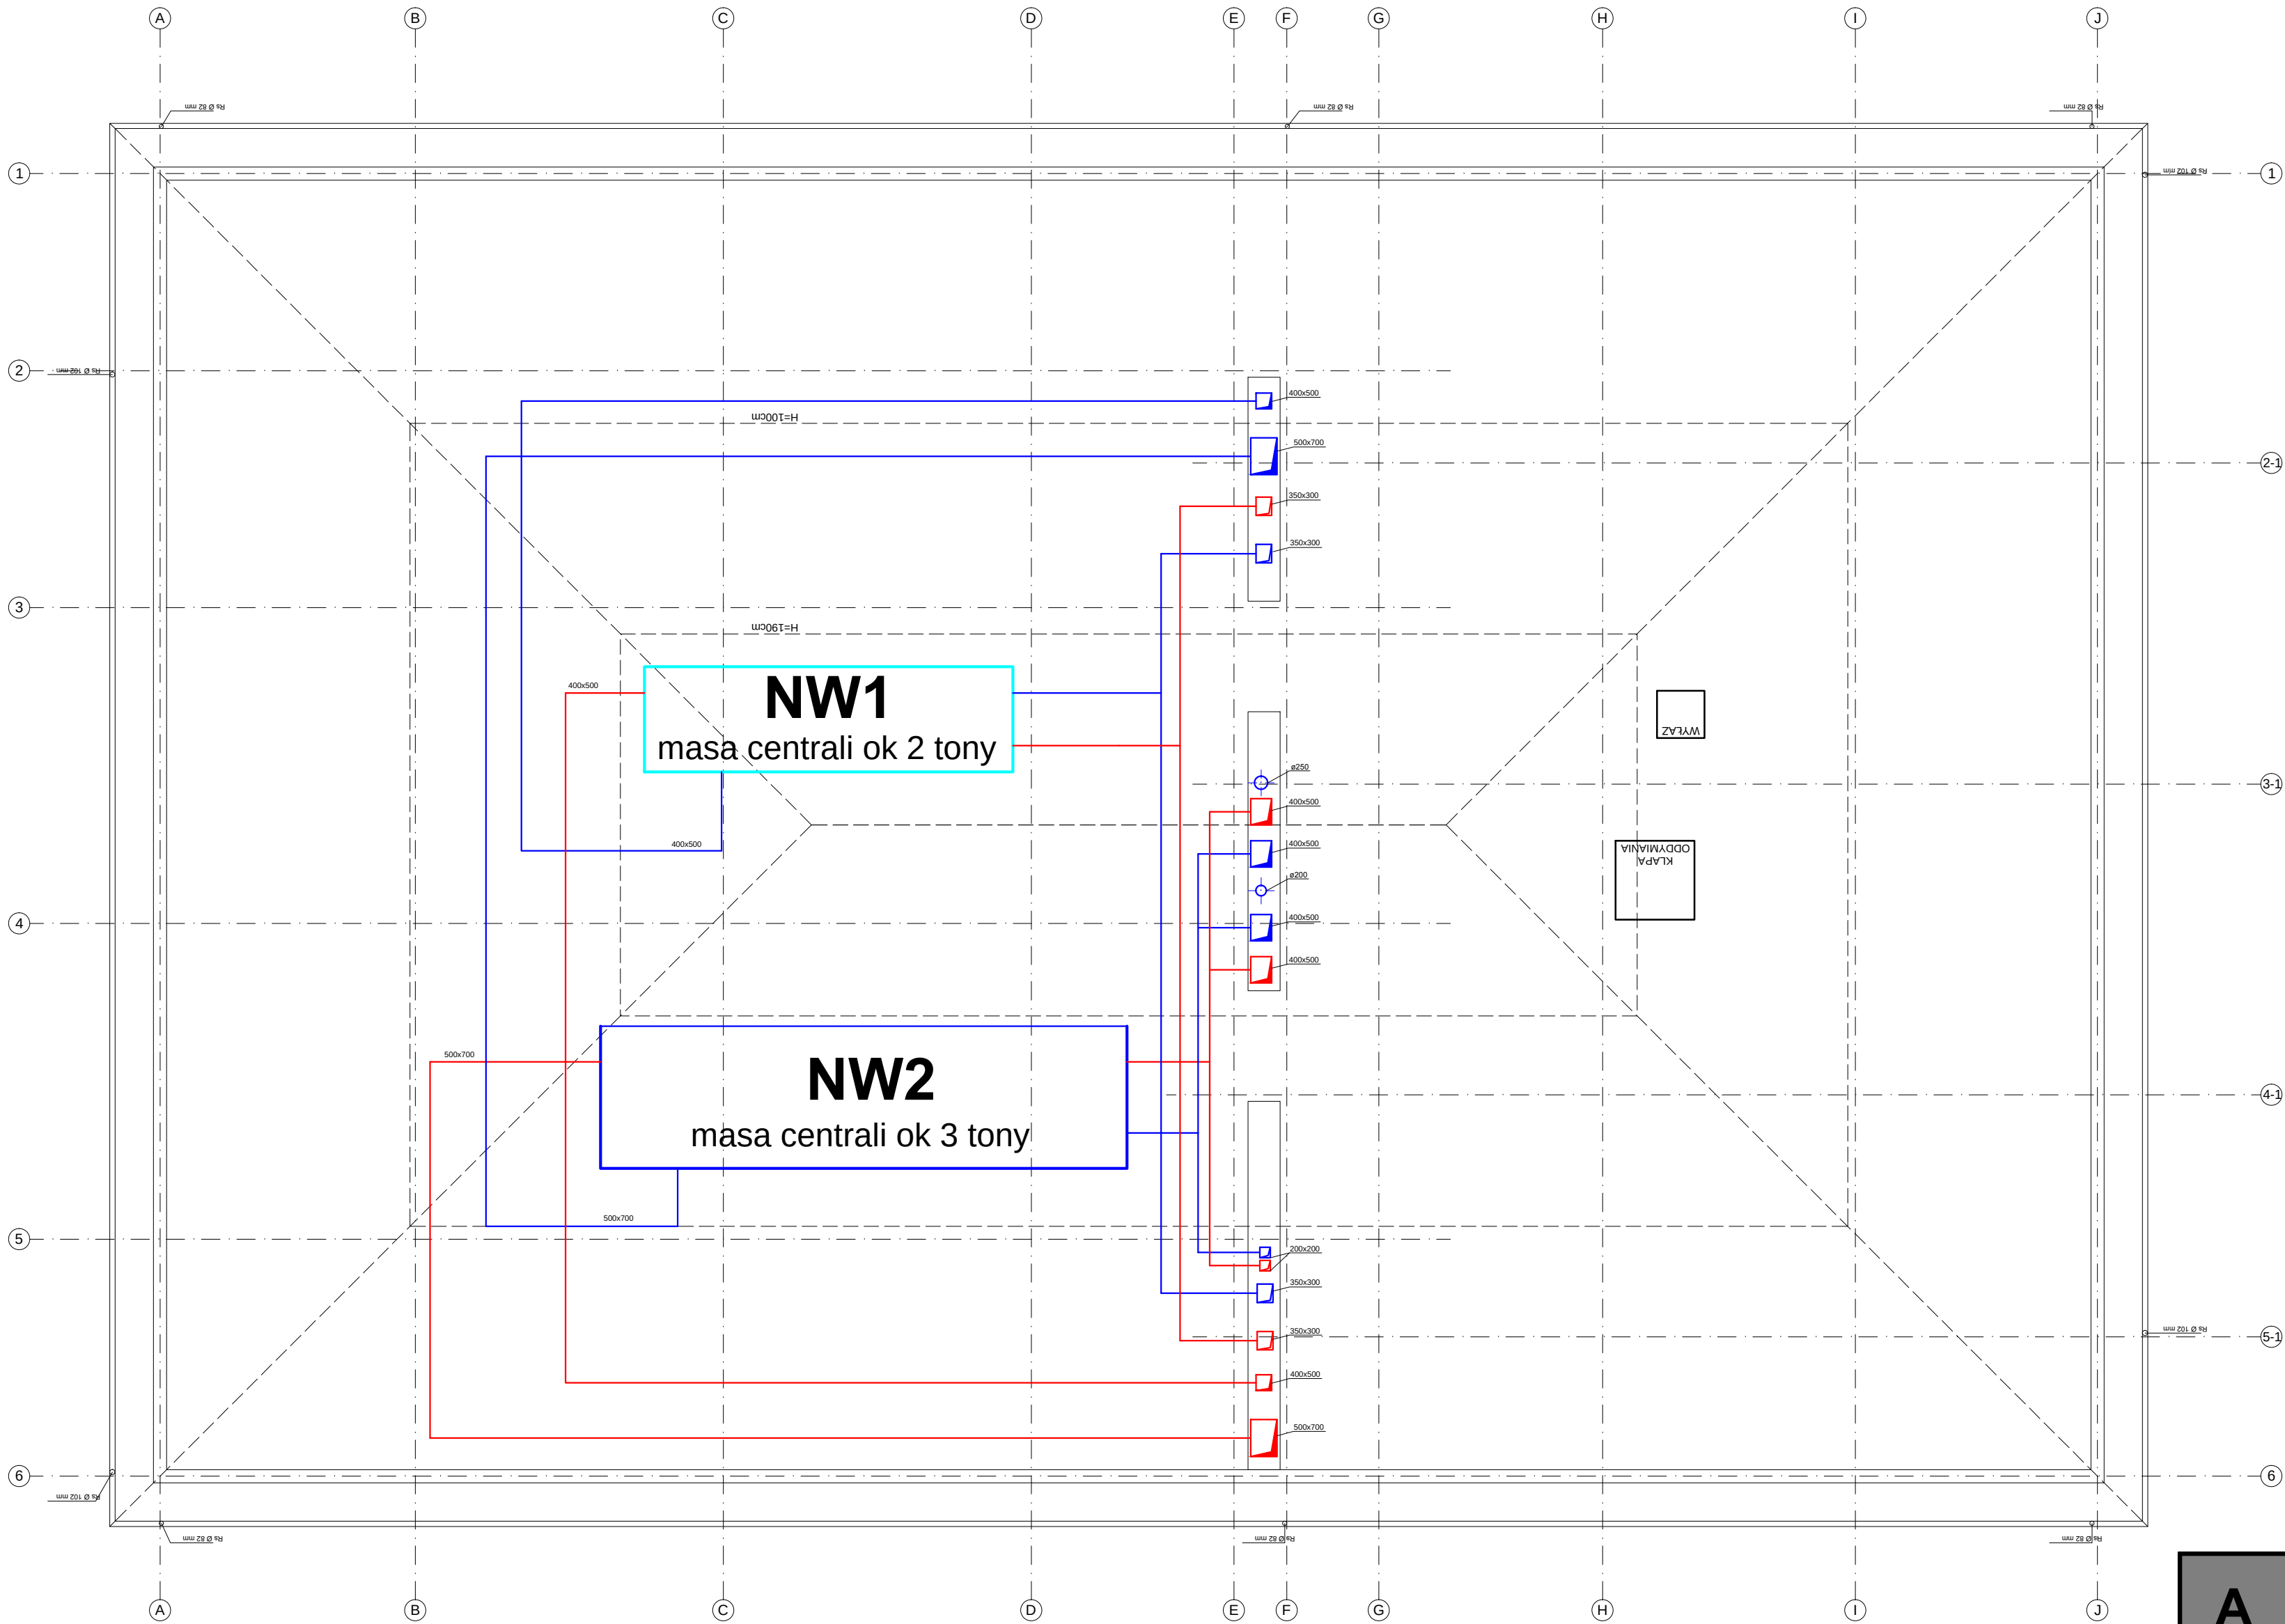

- UWAGI:**
- 1) WSZYSTKIE WYMIARY NALEŻY SPRAWDZIĆ I DOMIERZYĆ NA PLACU BUDOWY.
 - 2) FUNDAMENTY, PODCIĄGI, NADPROŻA, SŁUPY I WSZYSTKIE ELEMENTY KONSTR. WG BRANŻY KONSTRUKCYJNEJ.
 - 3) W POMIESZCZENIACH WILGOTNYCH ORAZ NA KLATKACH SCHODOWYCH ZAŚLUSKOWAĆ NA ŚCIANACH I SUFITACH TYNKI CEMENTOWO-WAPNIENNE gr. 1,5cm.
 - 4) PRZEJŚCIA INSTALACYJNE W ŚCIANACH ZEWNĘTRZNYCH PONIZEJ POZ. TERENU WYKONAĆ JAKO SZCZELNE. PRZEJŚCIA INSTALACYJNE PRZEZ PRZEGRODY ODDZIELENIA POŻAROWEGO NALEŻY ZABEZPIECZYĆ DO KLASY OPODROBNOSCOWEJ DANEJ PRZEGRODY.
 - 5) WSZYSTKIE ELEMENTY DREWNIANE - IMPREGNOWANE CIŚNIENIOWO WG WSKAZAŃ PRODUCENTA. ZABEZPIECZONE PRZED DZIAŁANIEM WARUNKÓW POGODOWYCH, WILGOCI, GRZYBÓW, PLESNI, ROZWOJEM MIKROORGANIZMÓW I ZASNIENIEM, ORAZ ZABEZPIECZONE DO GRANIC NRO PREPARATEM TYPU AMARVIN WG WSKAZAŃ PRODUCENTA. DREWNO ELEWACYJNE POWINNO BYĆ KONSERWOWANE ZGODNIE Z WYTYCZNYMI PRODUCENTA (CO OK. 2 LAT).
6) GÓRNA KRAWĘDZ OTWORÓW WENTYLACYJNYCH NA WYS. 15 CM POD STROPEM, OTWORY ZABEZPIECZONE KRATKĄ WENTYLACYJNĄ.
 - 7) WYMIARY DRZWI I OKIEN PODANO W ŚWIETLE OŚCIEŻNICZY.
 - 8) POWIERZCHNI POMIESZCZEŃ PODANO W ŚWIETLE NIEWYKONCZONYCH ŚCIAN.
 - 9) KOMINY WENTYLACYJNE WYPROWADZONE PONAD DACH ZGODNIE Z PN-89-B-10425.
 - 10) KOMINY PONAD DACHEM DOCIEPLONE WELNĄ MINERALNĄ GR. 6CM I OBLÓŻONE BLACHĄ DACHÓWKĄ.

iDS
architekti

ul.Kolumbia 68-89/113, 70-035 Szczecin
tel: 91 484 30 56, fax: 91 886 54 22
mobile +48 608 42 42 09,
maciejpanek@home.pl
www.maciejpanek.pl

Przedmiotowy projekt jest własnością intelektualną i nie może być kopiowany, rozpowszechniany ani wykorzystywany w inny sposób bez zgody autora. Wszelkie prawa zastrzeżone.

PROJEKT BUDOWLANY: ZESPÓŁ PROJEKTOWY "INTERIOR DESIGN STUDIO" POD KIERUNKIEM mgr inż. arch. Macieja PANEK	
PROJEKTANT: Dr inż. Adam KRUPIŃSKI upr. bud. nr ZAP/0672/POOS/06 specjalność instalacyjna	podpis:
OPRACOWANIE: tech. Tomasz ULATOWSKI specjalność instalacyjna	podpis:
SPRAWDZAJĄCY: mgr inż. Piotr WIŚNIEWSKI upr. bud. nr ZAP/0155/PWOS/06 specjalność instalacyjna	podpis:

**PROJEKT BUDYNKU ARCHIWUM PAŃSTWOWEGO WRAZ Z
NIEZBEDNĄ INFRASTRUKTURĄ TECHNICZNĄ ZWIĄZANĄ Z
BUDYNKIEM NA DZIAŁCE NR EWID. 162/31 PRZY UL.
WOJSKA POLSKIEGO W ZIELONEJ GÓRZE**

adres:
**ZIELONA GÓRA, ul. Wojska Polskiego
działka nr ewid. 162/31**

inwestor / użytkownik / adres :
**Archiwum Państwowe w Zielonej Górze
ul. Pionierów Lubuskich 53
66-002 Stary Kisielin**

rysunek / temat / część :
PODDASZE NIEUŻYTKOWE

faza:	branża:	proj. nr:
P.B.	WENTYLACJA	
skala:	miejsce i data:	nr rys.:
1 : 100	Szczecin 10.2010	A P 04

