


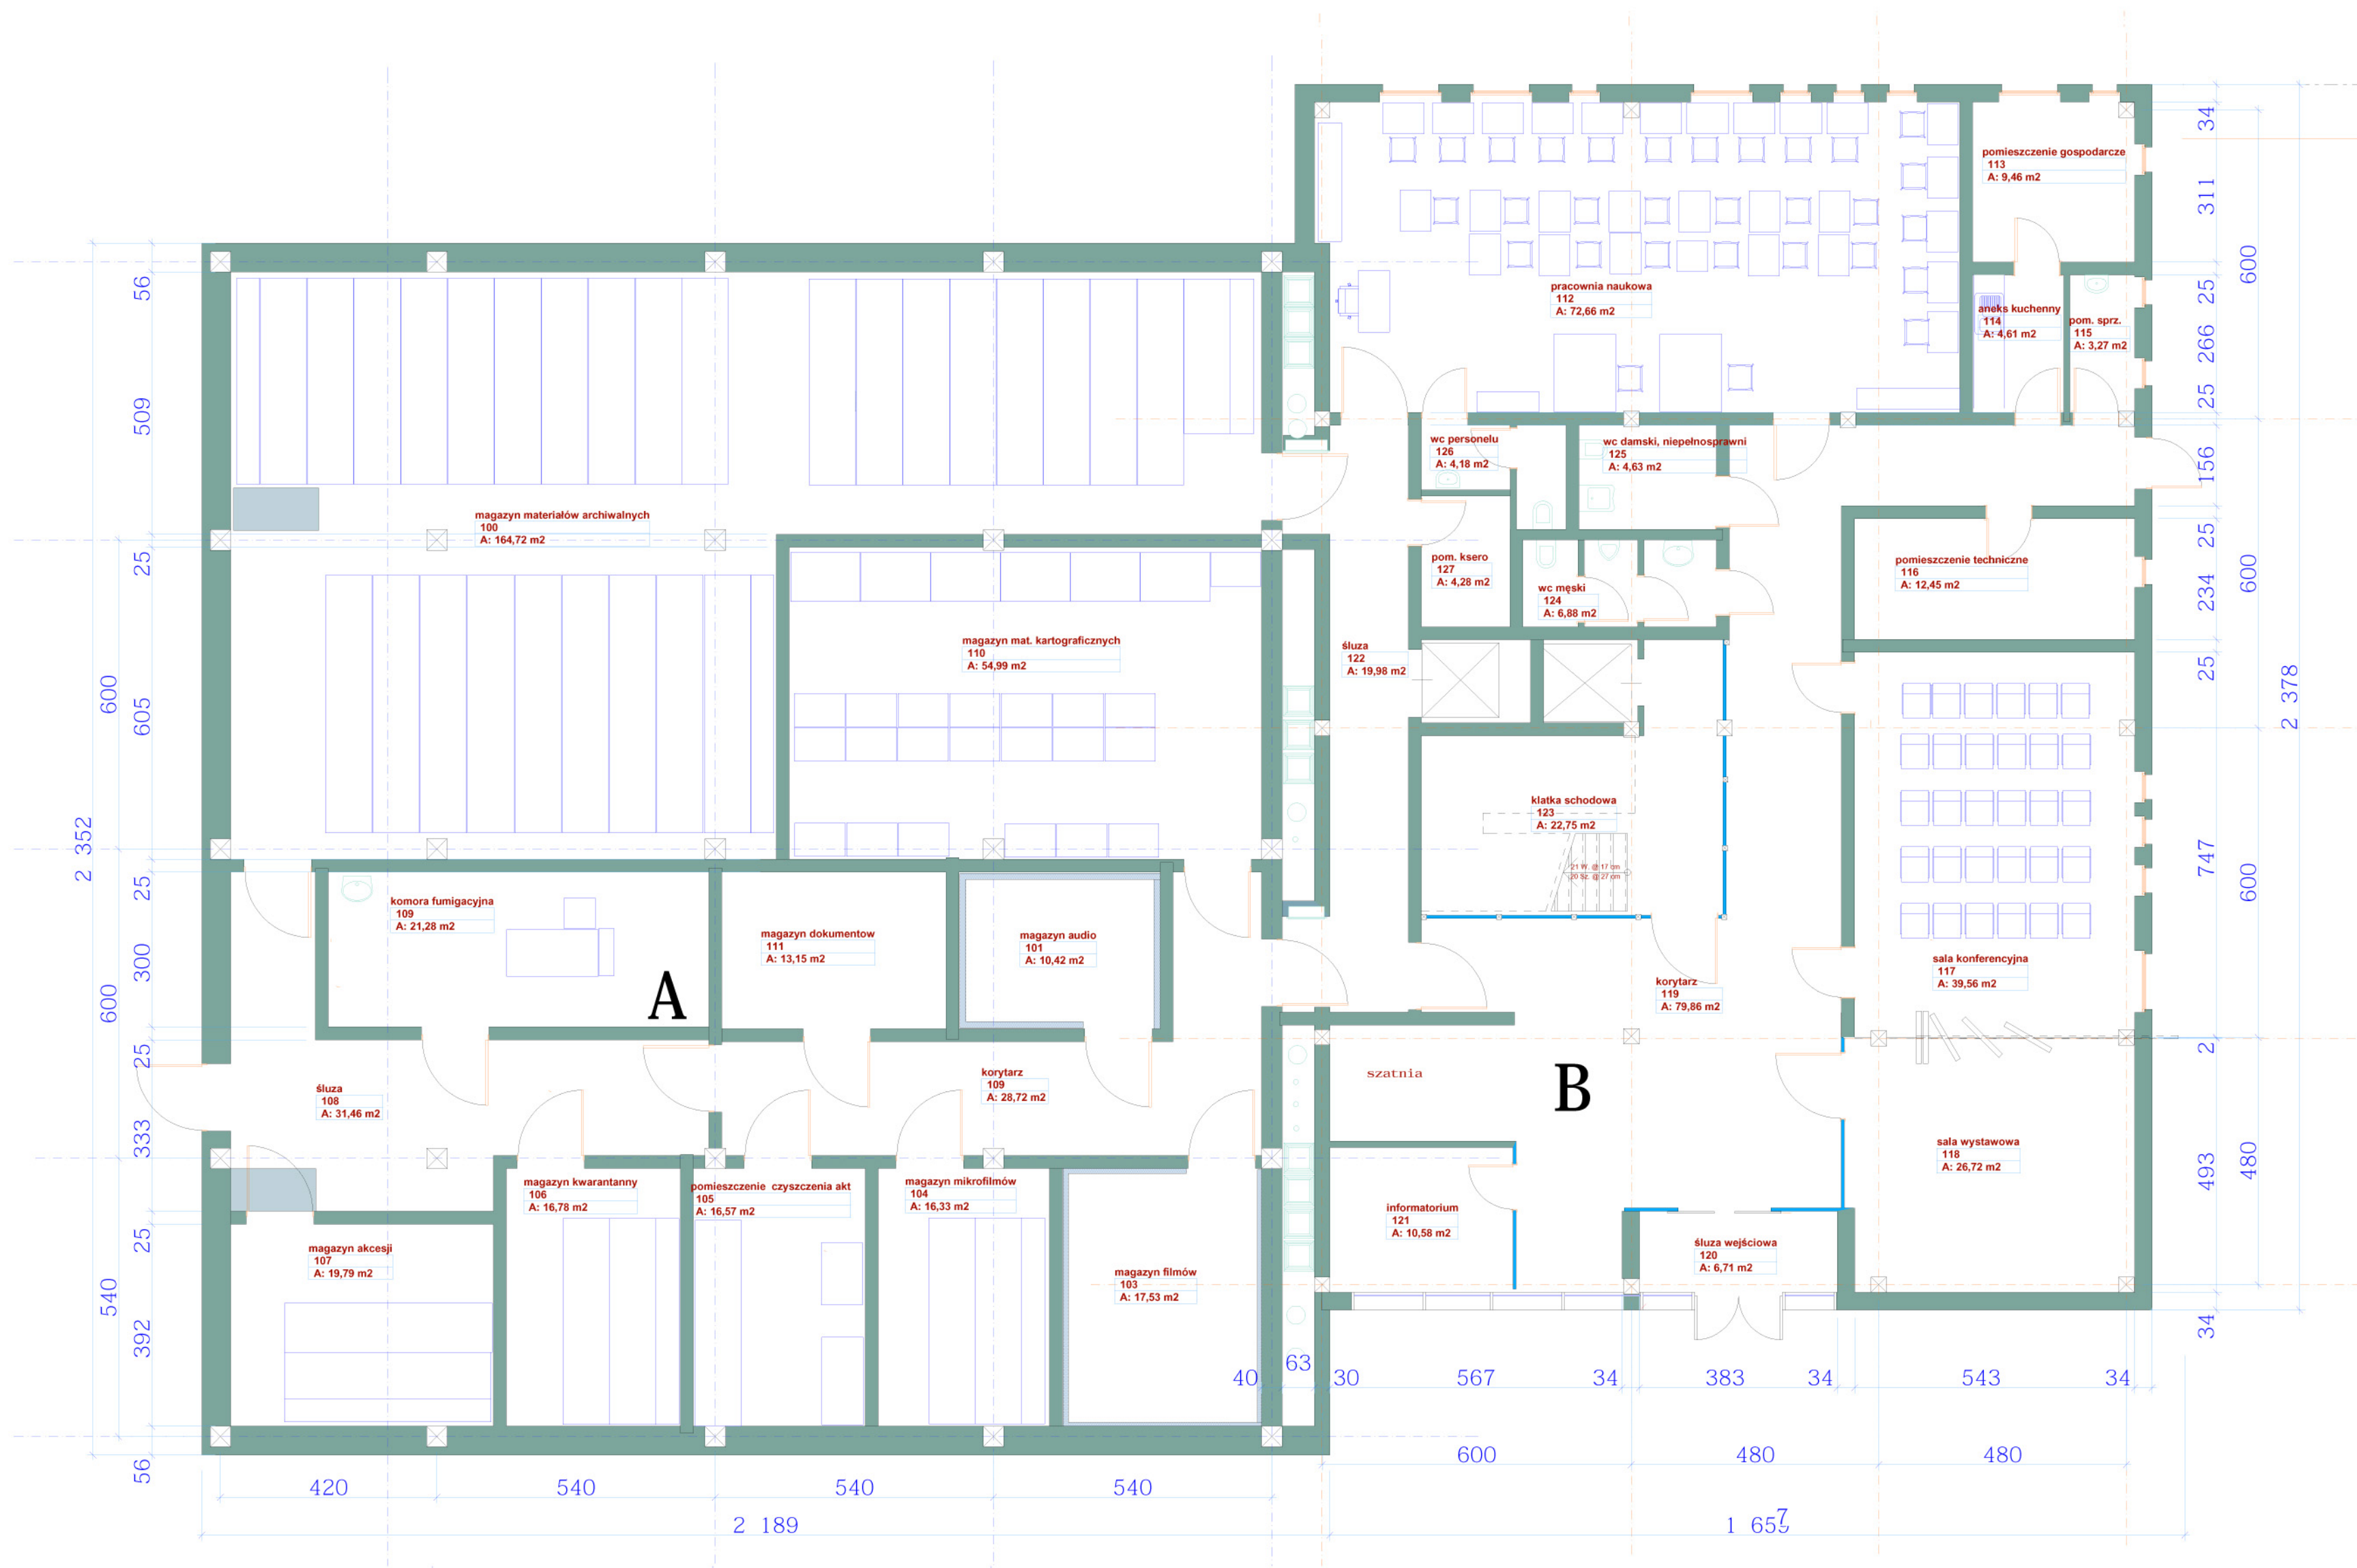

2

KONDYGNACJA I
SKALA 1:100

ARCHIWUM PAŃSTWOWE W ZIELONEJ GÓRZE