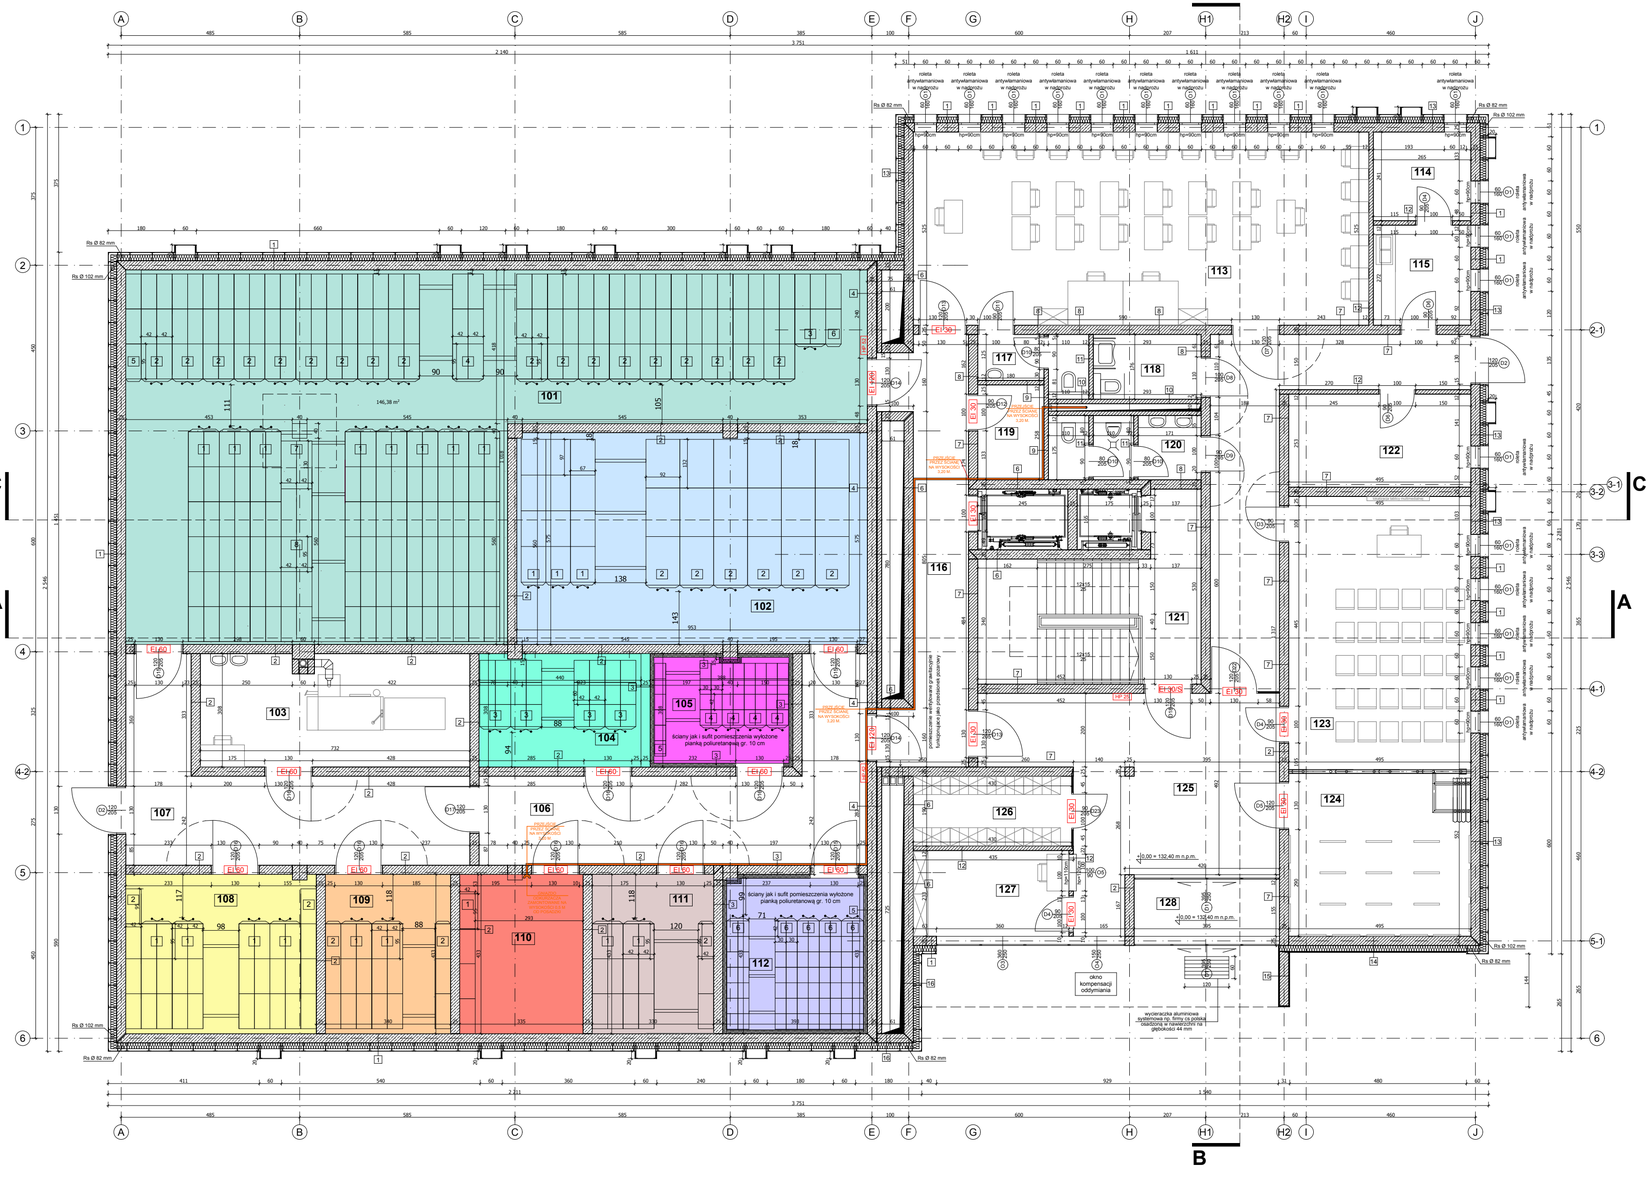

KONDYGNACJA I

POMIESZCZENIE 1O1	ILOŚĆ MODUŁÓW W REGALE	ILOŚĆ PÓŁEK UŻYTKOWYCH W MODULE	ILOŚĆ REGAŁÓW	DŁUGOŚĆ PÓŁKI	SZEROKOŚĆ PÓŁKI
REGAL 1- PRZESUWNY DWUSTRONNY	6	7	8	0,95	0,45
REGAL 2- PRZESUWNY DWUSTRONNY	3	7	18	0,95	0,45
REGAL 3- PRZESUWNY DWUSTRONNY	2	7	1	0,95	0,45
REGAL 4- STACJONARNY DWUSTRONNY	3	7	1	0,95	0,45
REGAL 5- STACJONARNY JEDNOSTRONNY	3	7	1	0,95	0,45
REGAL 6- STACJONARNY JEDNOSTRONNY	3	7	1	0,95	0,45
REGAL 7- STACJONARNY DWUSTRONNY	2	7	1	1,30	0,45
REGAL 8- STACJONARNY DWUSTRONNY	3	7	1	0,95	0,45

KONDYGNACJA I

POMIESZCZENIE 1O2	ILOŚĆ MODUŁÓW W REGALE	ILOŚĆ SZUFLAD/ UŻYTKOWYCH W MODULE	ILOŚĆ REGAŁÓW	GŁĘBOKOŚĆ SZUFLADY	SZEROKOŚĆ SZUFLADY
REGAL 1- JEZDNY SZUFLADOWY A-1	4	18	3	0,67	0,97
REGAL 2- JEZDNY SZUFLADOWY A-5	3	18	6	0,92	1,32

KONDYGNACJA I

POMIESZCZENIE 1O4	ILOŚĆ MODUŁÓW W REGALE	ILOŚĆ SZUFLAD/ UŻYTKOWYCH W MODULE	ILOŚĆ REGAŁÓW	GŁĘBOKOŚĆ SZUFLADY	SZEROKOŚĆ SZUFLADY
REGAL 3- JEZDNY SZUFLADOWY A-2	3	17	2	0,42	0,60

KONDYGNACJA I

POMIESZCZENIE 1O5	ILOŚĆ MODUŁÓW W REGALE	ILOŚĆ SZUFLAD/ UŻYTKOWYCH W MODULE	ILOŚĆ REGAŁÓW	GŁĘBOKOŚĆ SZUFLADY	SZEROKOŚĆ SZUFLADY
REGAL 4- JEZDNY SZUFLADOWY A-4	4	9	4	0,30	0,42
REGAL 5- JEZDNY SZUFLADOWY A-4	6	9	1	0,30	0,42

KONDYGNACJA I

POMIESZCZENIE 1O8	ILOŚĆ MODUŁÓW W REGALE	ILOŚĆ PÓŁEK UŻYTKOWYCH W MODULE	ILOŚĆ REGAŁÓW	DŁUGOŚĆ PÓŁKI	SZEROKOŚĆ PÓŁKI
REGAL 1- PRZESUWNY DWUSTRONNY	3	7	4	0,95	0,42
REGAL 2- STACJONARNY JEDNOSTRONNY	4	7	2	0,95	0,42

KONDYGNACJA I

POMIESZCZENIE 1O9	ILOŚĆ MODUŁÓW W REGALE	ILOŚĆ PÓŁEK UŻYTKOWYCH W MODULE	ILOŚĆ REGAŁÓW	DŁUGOŚĆ PÓŁKI	SZEROKOŚĆ PÓŁKI
REGAL 1- PRZESUWNY DWUSTRONNY	3	7	2	0,95	0,42
REGAL 2- STACJONARNY JEDNOSTRONNY	3	7	2	0,95	0,42

KONDYGNACJA I

POMIESZCZENIE 110	ILOŚĆ MODUŁÓW W REGALE	ILOŚĆ PÓŁEK UŻYTKOWYCH W MODULE	ILOŚĆ REGAŁÓW	DŁUGOŚĆ PÓŁKI	SZEROKOŚĆ PÓŁKI
REGAL 1- STACJONARNY JEDNOSTRONNY	4	7	1	0,95	0,42

KONDYGNACJA I

POMIESZCZENIE 111	ILOŚĆ MODUŁÓW W REGALE	ILOŚĆ PÓŁEK UŻYTKOWYCH W MODULE	ILOŚĆ REGAŁÓW	DŁUGOŚĆ PÓŁKI	SZEROKOŚĆ PÓŁKI
REGAL 1- PRZESUWNY DWUSTRONNY	3	7	2	0,95	0,42
REGAL 2- STACJONARNY JEDNOSTRONNY	3	7	1	0,95	0,42

KONDYGNACJA I

POMIESZCZENIE 112	ILOŚĆ MODUŁÓW W REGALE	ILOŚĆ SZUFLAD/ UŻYTKOWYCH W MODULE	ILOŚĆ REGAŁÓW	GŁĘBOKOŚĆ SZUFLADY	SZEROKOŚĆ SZUFLADY
REGAL 6- JEZDNY SZUFLADOWY A-3	7	9	5	0,30	0,42

ZESTAWIENIE POMIESZCZEŃ

101 146,22 m2	magazyn materiałów archiwalnych
102 54,69 m2	magazyn materiałów kartograficznych
103 22,56 m2	komora fumigacyjna
104 13,55 m2	magazyn dokumentów
105 10,56 m2	magazyn audio
106 31,44 m2	korytarz
107 28,38 m2	śluza
108 22,38 m2	magazyn akcesji
109 14,71 m2	magazyn kwarantanny
110 14,49 m2	pom. czyszczenia akt
111 14,27 m2	magazyn mikrofilmów
112 15,37 m2	magazyn filmów
113 64,99 m2	pracownia naukowa
114 6,57 m2	pomieszczenie gospodarcze
115 7,02 m2	aneks kuchenny
116 20,83 m2	śluza
117 4,34 m2	WC personelu
118 5,16 m2	WC damski / niepełnosprawni
119 4,64 m2	pomieszczenie ksero
120 7,37 m2	WC męski
121 32,17 m2	klatka schodowa + windy
122 12,52 m2	pomieszczenie techniczne
123 36,87 m2	sala konferencyjna
124 22,00 m2	sala wystawowa
125 61,53 m2	korytarz
126 8,15 m2	szatnia
127 5,72 m2	informatorium
128 6,14 m2	śluza wejściowa
SUMA POWIERZCHNI NETTO 698,64 m2	

UWAGI:

1) WSZYSTKIE WYMIARY NALEŻY SPRAWDZIĆ I DOMIERZYĆ NA PLACU BUDOWY.
2) FUNDAMENTY, PODCIĄGI, NADPROŻA, SŁUPY I WSZYSTKIE ELEMENTY KONSTR.WG BRANŻY KONSTRUKCYJNEJ.
3) W POMIESZCZENIACH WILGOTNYCH ORAZ NA KLATKACH SCHODOWYCH ZASTOSOWAĆ NA ŚCIANACH I SUFITACH TYNKI CEMENTOWO-WAPIENNE gr. 1,5cm.
4) PRZEJŚCIA INSTALACYJNE W ŚCIANACH ZEWNĘTRZNYCH PONIŻEJ POZ. TERENU WYKONAĆ JAKO SZCZELNE; PRZEJŚCIA INSTACYJNE PRZEZ PRZEGRODY ODDZELENIA POŻAROWEGO NALEŻY ZABEZPIECZYĆ DO KLASY OPODRNOŚCIOWEJ DANEJ PRZEGRODY.
5) WSZYTSKIE ELEMENTY DREWNIANE - IMPREGNOWANE CIŚNIENIOWO WG WSKAZAŃ PRODUCENTA, ZABEZPIECZONE PRZED DZIAŁANIEM WARUNKÓW POGODOWYCH, WILGOCI, GRZYBÓW, PLEŚNI, ROZWOJEM MIKROORGANIZMÓW I ZASINIENIEM, ORAZ ZABEZPIECZONE DO GRANIC NRO PREPARATEM TYPU AMARVIN WG WSKAZAŃ PRODUCENTA. DREWNO ELEWACYJNE POWINNO BYĆ KONSERWOWANE ZGODNIE Z WYTYCZNYMI PRODUCENTA (CO OK. 2 LATA)
6) GÓRNA KRAWĘDŹ OTWORÓW WENTYLACYJNYCH NA WYS 15 CM POD STROPEM, OTWORY ZABEZPIECZONE KRATKĄ WENTYLACYJNĄ,
7) WYMIARY DRZWI I OKIEN PODANO W ŚWIETLE OŚCIEŻNICY.
8) POWIERZCHNIE POMIESZCZEŃ PODANO W ŚWIETLE NIEWYKOŃCZONYCH ŚCIAN.
9) KOMINY WENTYLACYJNE WYPROWADZONE PONAD DACH ZGODNIE Z PN-89/B-10425.

iDS architekci
ul. Kaszubska 8B/8/113, 70-236 Szczecin
tel: 91 484 30 56, fax: 91 886 54 22
mobile +48 608 42 42 09,
maciejpanek@home.pl
www.maciejpanek.pl

PRAWA AUTORSKIE ZASTRZEŻONE/
COPYRIGHTS RESERVED
Przedmiotem ochrony prawnej jest utwór w rozumieniu ustawy z dnia 4 lutego 1994 r. o prawie autorskim i prawach pokrewnych (t.j. Dz. U. z 2006r. Nr 90, poz. 631 z późn. zm.).

PROJEKT WYKONAWCZY:
ZESPÓŁ PROJEKTOWY "INTERIOR DESIGN STUDIO"
POD KIERUNKIEM mgr inż. arch. Maciej PANEK

PROJEKTANT:	podpis:
mgr inż. arch. Maciej PANEK upr. proj. nr 22/ZPOIA/2005 specjalność architektoniczna	
OPRACOWANIE:	podpis:
mgr inż. arch. Krzysztof GLUCH specjalność architektoniczna	
SPRAWDZAJĄCY:	podpis:
mgr inż. arch. Joanna MAREK - SZYSZKA upr. proj. nr 12/ZPOIA/2002 specjalność architektoniczna	

PROJEKT BUDYNKU ARCHIWUM PAŃSTWOWEGO WRAZ Z NIEZBĘDNĄ INFRASTRUKTURĄ TECHNICZNĄ ZWIĄZANĄ Z BUDYNKIEM NA DZIAŁCE NR EWID. 162/31 PRZY UL. WOJSKA POLSKIEGO W ZIELONEJ GÓRZE

adres:

ZIELONA GÓRA, ul. Wojska Polskiego
działka nr ewid. 162/31

inwestor / użytkownik / adres :

Archiwum Państwowe w Zielonej Górze
ul. Pionierów Lubuskich 53
66-002 Stary Kisielin

rysunek / temat / część :

ROZMIESZCZENIE REGAŁÓW
I SZAF PRZESUWNYCH PARTER

faza:	branża:	proj. nr:
P.W.	ARCHITEKTURA	00-24

skala:	miejsce i data:	nr rys.:
1 : 75	Szczecin, lipiec 2012	A P 01