


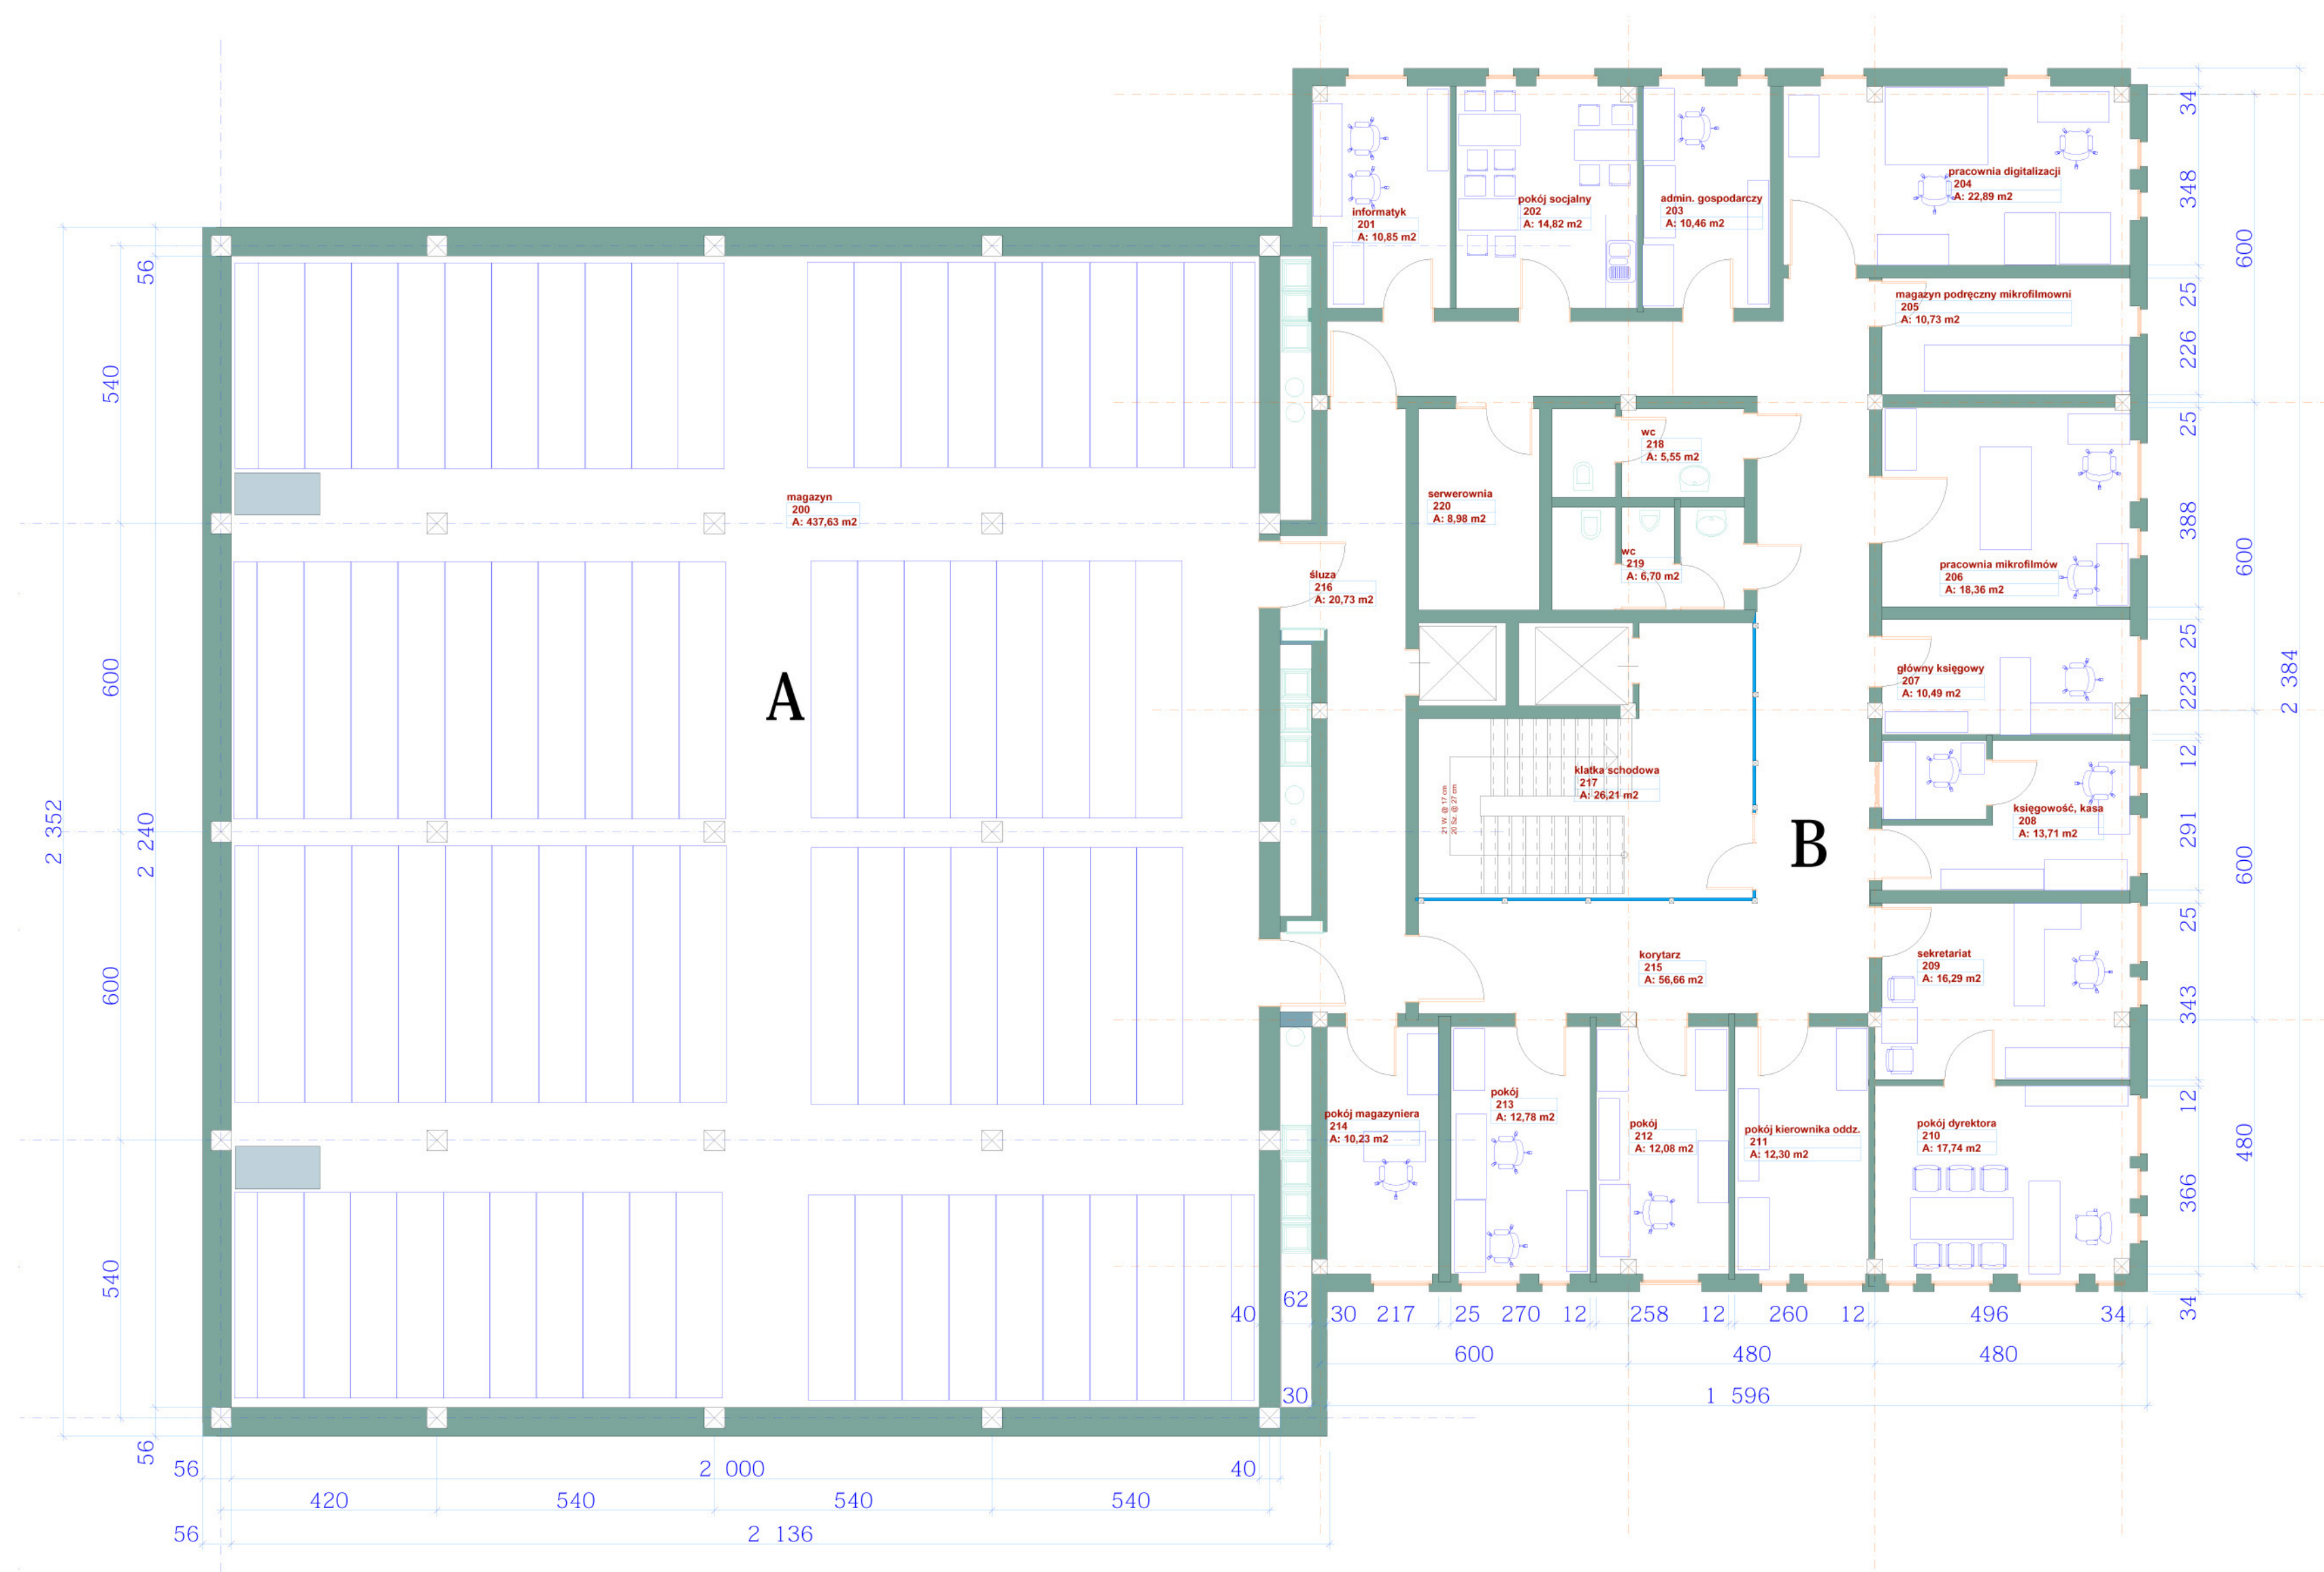

3

KONDYGNACJA II
SKALA 1:100

ARCHIWUM PAŃSTWOWE W ZIELONEJ GÓRZE

ARTNOVA
architekt Joanna Piotrowicz

Art Nova Pracownia Projektowa
mgr inż. arch. Joanna Piotrowicz

ul. Stary Rynek 15/11
65-067 Zielona Góra
tel: (068) 320 64 60
kom: 880 293 731
www.art-nova.pl
art-nova@wp.pl