


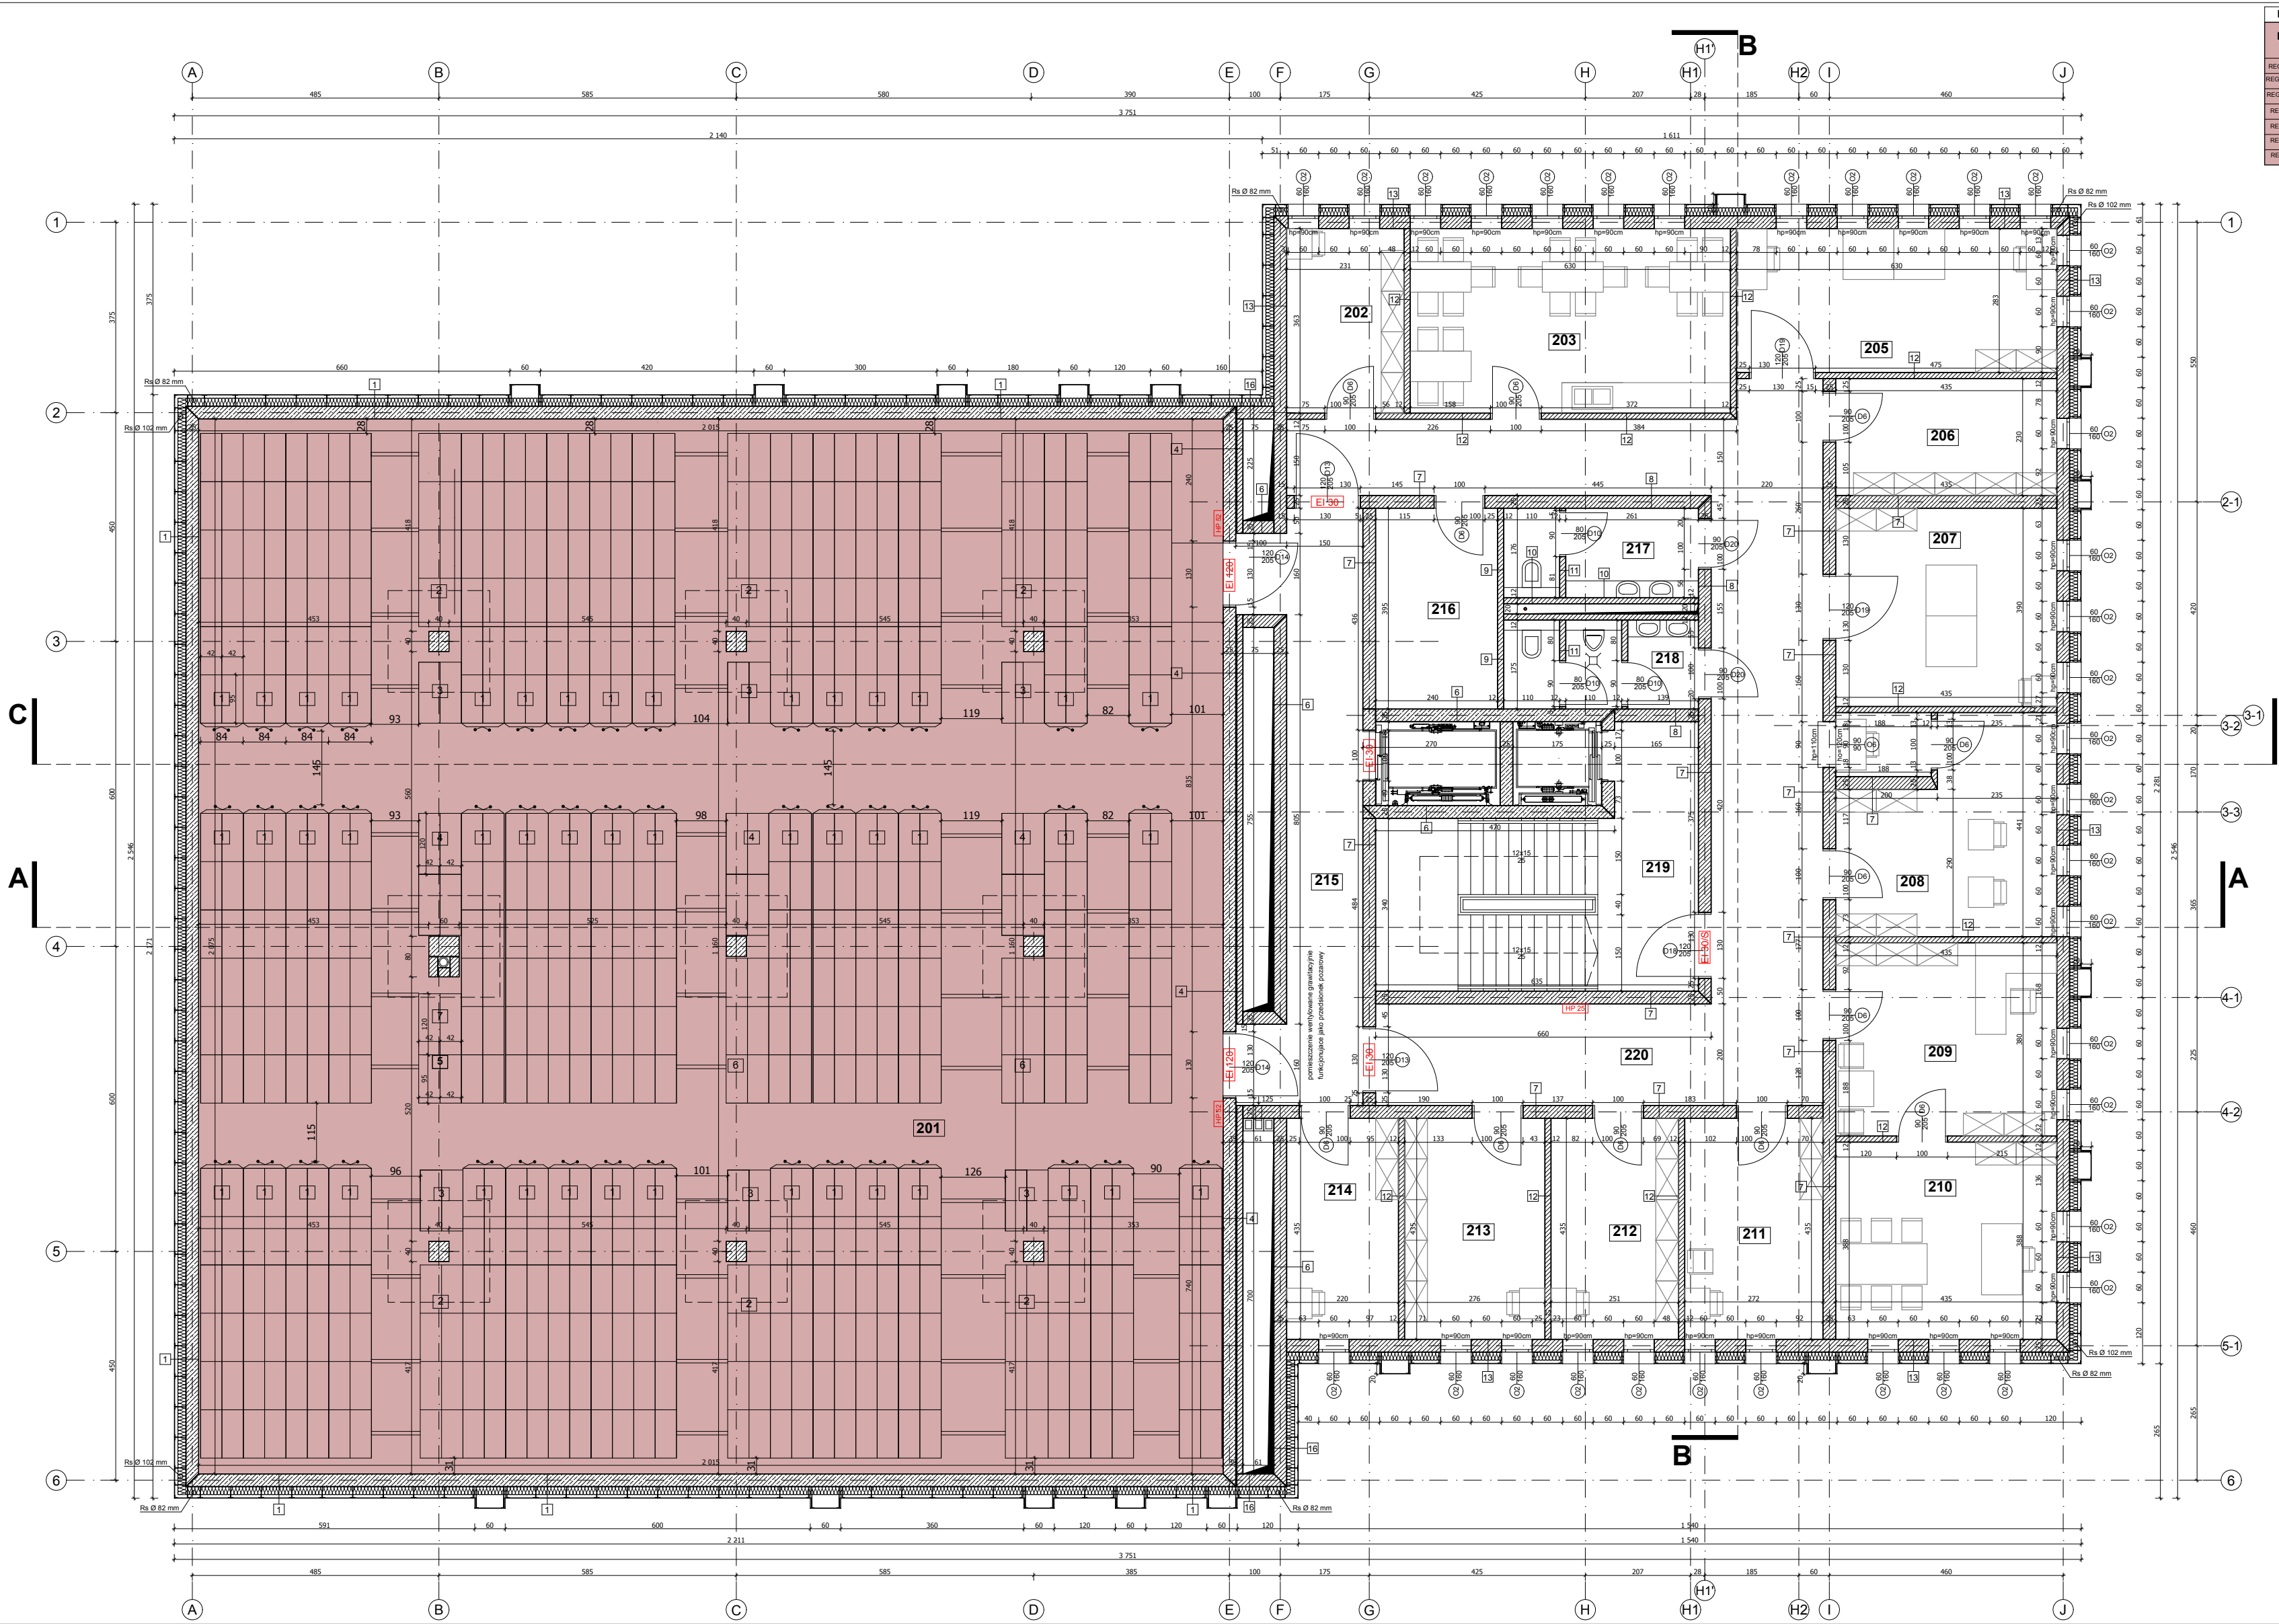

KONDYGNACJA II		LÓŚĆ MODUŁÓW W REGALE		LÓŚĆ PÓŁEK UŻYTKOWYCH W MODULE	LÓŚĆ REGAŁÓW	DLUGOŚĆ PÓŁKI	SZEROKOŚĆ PÓŁKI
POMIESZCZENIE 201		6		7	46	0,95	0,42
REGAŁ 1 - PROSZOWNY DWUSTRONNY		4		7	6	0,95	0,42
REGAŁ 2 - STACJONARNY DWUSTRONNY		1		7	6	0,95	0,42
REGAŁ 4 - STACJONARNY DWUSTRONNY		2		7	3	1,20	0,42
REGAŁ 5 - STACJONARNY DWUSTRONNY		1		7	1	0,95	0,42
REGAŁ 6 - STACJONARNY JEDNOSTRONNY		3		7	2	0,95	0,42
REGAŁ 7 - STACJONARNY DWUSTRONNY		1		7	1	1,20	0,42

ZESTAWIENIE POMIESZCZEŃ	
201	magazyn
418,11 m ²	
202	informatyk
8,39 m ²	
203	pokój socjalny
12,63 m ²	
205	pracownia dygitalizacji
17,83 m ²	
206	magazyn podręczny mikrofilmowi
10,00 m ²	
207	pracownia mikrofilmów
16,96 m ²	
208	księgowość / kasa
19,17 m ²	
209	sekretariat
16,53 m ²	
210	pokój dyrektora
16,88 m ²	
211	pokój kierownika oddziału
11,83 m ²	
212	pokój nadzoru archiwalnego
10,92 m ²	
213	pokój nadzoru archiwalnego
12,01 m ²	
214	pokój magazyniera
9,57 m ²	
215	śluza
20,82 m ²	
216	serwerownia
9,48 m ²	
217	WC damskie
6,74 m ²	
218	WC męskie
6,70 m ²	
219	klatka schodowa + windy
33,65 m ²	
220	korytarz
56,78 m ²	
SUMA POWIERZCHNI NETTO	
725,26 m ²	

- UWAGI:
- 1) WSZYSTKIE WYMIARY NALEŻY SPRAWDZIĆ I DOKREŚLIĆ NA PLANIE BUDOWY.
 - 2) FUNDAMENTY, PODCIĄGI, NADPROŻA, ŚLUPY I WSZYSTKIE ELEMENTY KONSTRUKCJI BRANŻY KONSTRUKCYJNEJ.
 - 3) W POMIESZCZENIACH WILGOTNYCH ORAZ NA KŁATKACH SCHODOWYCH ZASTOSOWAĆ NA ŚCIANACH I SUFITACH TYNKI CEMENTOWO-WAPIENNE gr. 1,5cm.
 - 4) PRZEJŚCIA INSTALACYJNE W ŚCIANACH ZEWNĘTRZNYCH PONIEŻ POD TERENI WYKONAĆ, JAKO SZCZELNE, PRZEJŚCIA INSTALACYJNE PRZEZ PRZEGRODY ODDZIELENIA POJAROWEGO NALEŻY ZABEZPIECZYĆ DO KLASY OPODORNOSCIOWEJ DANEJ PRZEGRODY.
 - 5) WSZYSTKIE ELEMENTY DREWNIANE - IMPREGNOWANE, OŚMIENKOWO WSKAZAŃ PRODUCENTA, ZABEZPIECZONE PRZED DZIAŁANIEM WARUNKÓW POGODOWYCH, WILGOCI, GRZYBÓW, PLEŚNI, ROZWOJEM MIKROORGANIZMÓW I ZASNIENIEM ORAZ ZABEZPIECZONE DO GRANIC NRO PREPARATEM TYPU JAKIMIS WSKAZAŃ PRODUCENTA, DREWNO ELEWACYJNE POWINNO BYĆ KONSERWOWANE ZGODNIE Z WYTYCZNIAMI PRODUCENTA (CO OK. 2 LAT).
6) GÓRNA KRAWĘDZ OTWÓRÓW WENTYLACYJNYCH NA WYS. 15 CM POD STROPIEM, OTWORY ZABEZPIECZONE KRATKA WENTYLACYJNA.
7) WYMIARY DRZWI I OKIEN PODANO W ŚWIETLE OŚCIEŻYCY.
8) POWIERZCHNIE POMIESZCZEŃ PODANO W ŚWIETLE NIENYKONCZONYCH ŚCIAN.
9) KORYNNY WENTYLACYJNE WYPROWADZONE PONAD DACH ZGODNIE Z PN-B-83-10425.

IDS
architekt
PRACOWNIA ARCHITEKTURY
KOPRIGHTS RESERVED

ul. Kolumba 16 30-111, 76-105 Szczecin
tel. 91 424 20 50, fax. 91 424 54 22
mobile +48 691 62 82 95
maciejpanek@home.pl
www.maciejpanek.pl

PROJEKT WYKONANCI: ZESPÓŁ PROJEKTOWY "INTERIOR DESIGN STUDIO" POD KIERUNKIEM mgr inż. arch. Macieja PANEK	
PROJEKTANT: mgr inż. arch. Maciej PANEK upr. proj. nr 22/ZPOIA/2005 specjalność architektoniczna	podpis:
OPIACOWANIE: mgr inż. arch. Krzysztof GŁUCH specjalność architektoniczna	podpis:
SPRAWDZAJĄCY: mgr inż. arch. Joanna MAREK - SZYŻKA upr. proj. nr 12/ZPOIA/2002 specjalność architektoniczna	podpis:

PROJEKT BUDYNKU ARCHIWUM PAŃSTWOWEGO WRAZ Z
NIEZBEDNĄ INFRASTRUKTURĄ TECHNICZNĄ ZWIĄZANĄ Z
BUDYNKIEM NA DZIAŁCE NR EWID. 162/31 PRZY UL.
WOJSKA POLSKIEGO W ZIELONEJ GÓRZE

adres:
**ZIELONA GÓRA, ul. Wojska Polskiego
działka nr ewid. 162/31**

inwestor / użytkownik / adres:
**Archiwum Państwowe w Zielonej Górze
ul. Pionierów Lubuskich 53
66-002 Stary Kisielin**

rysunek / temat / część:
**ROZMIESZCZENIE REGAŁÓW
I SZAF PRZESUWNYCH I PIĘTRO**

raz:	liczba:	proj. nr:
P.W.	ARCHITEKTURA	00-24
skala:	miejsce i data:	nr rys.:
1 : 75	Szczecin, lipiec 2012	A P 1 02

