


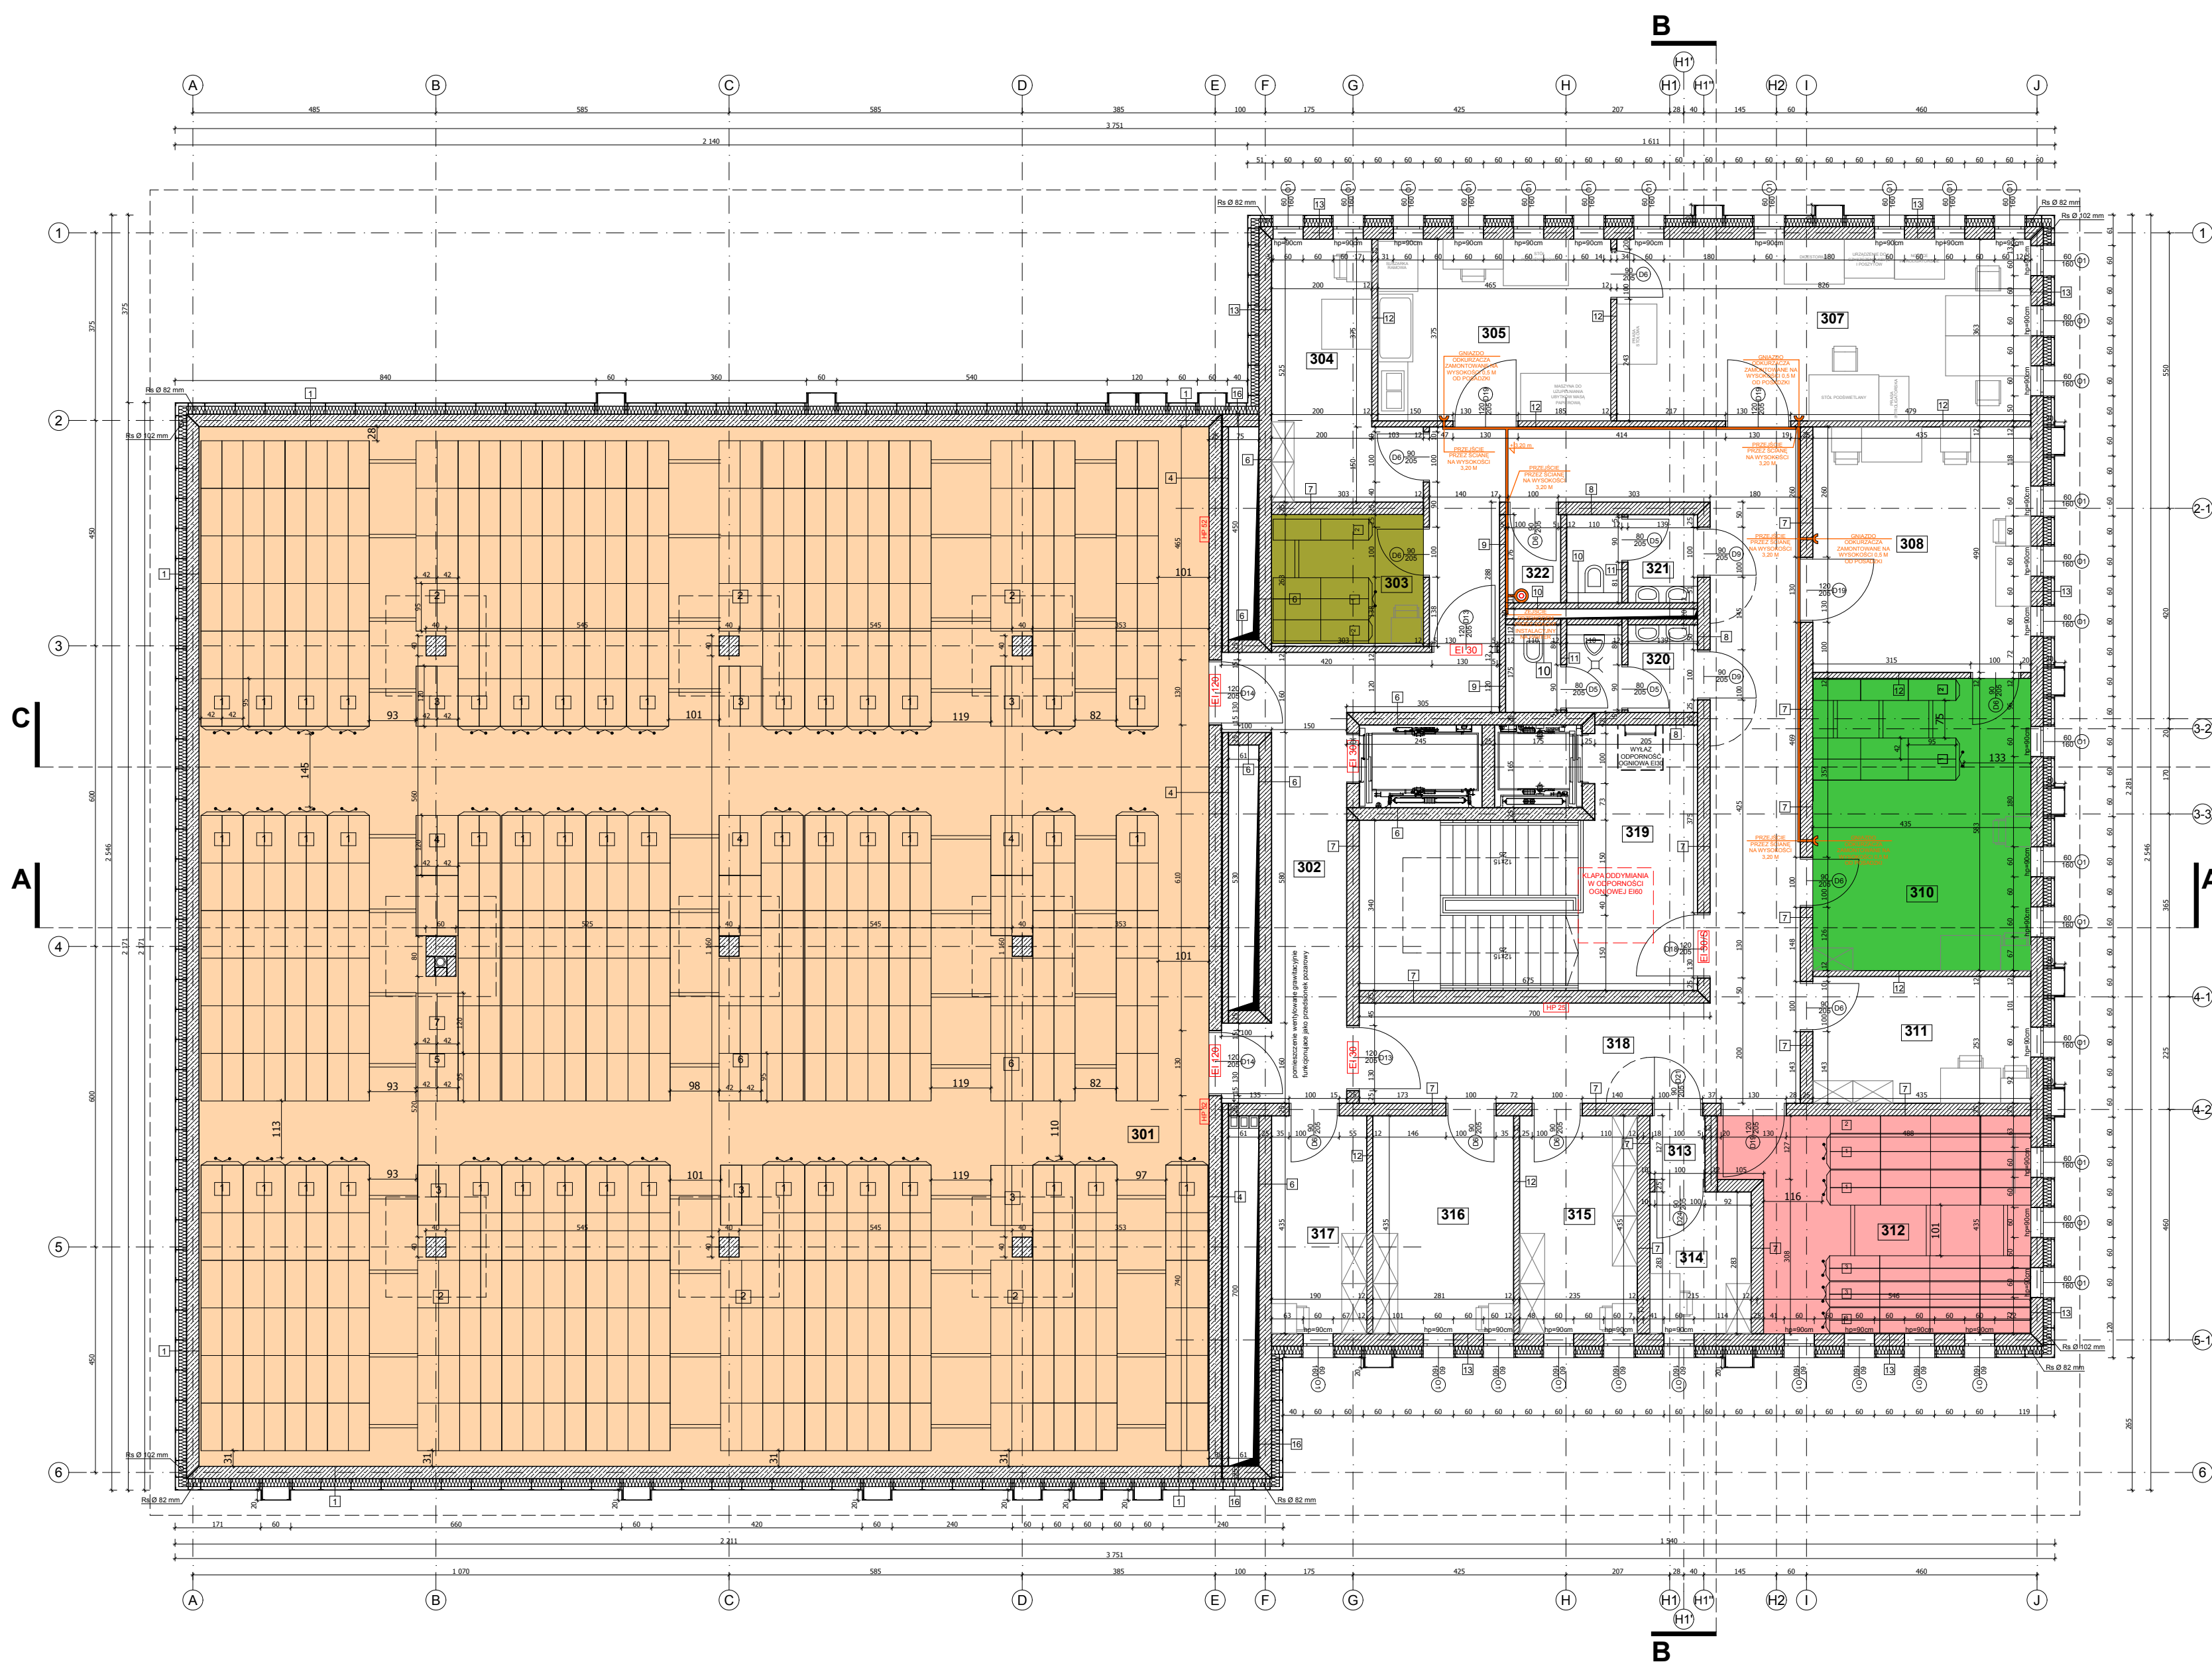

KONDYGNACJA III					
POMIESZCZENIE 201					
REGAL 1- PRZESUWNY DWUSTRONNY	6	7	46	0,95	0,42
REGAL 3- STACJONARNY DWUSTRONNY	4	7	6	0,95	0,42
REGAL 3- STACJONARNY DWUSTRONNY	1	7	6	0,95	0,42
REGAL 4- STACJONARNY DWUSTRONNY	2	7	3	1,20	0,42
REGAL 5- STACJONARNY DWUSTRONNY	1	7	1	0,95	0,42
REGAL 6- STACJONARNY JEDNOSTRONNY	3	7	2	0,95	0,42
REGAL 7- STACJONARNY DWUSTRONNY	1	7	1	1,20	0,42

KONDYGNACJA III					
POMIESZCZENIE 310					
REGAL 1- PRZESUWNY DWUSTRONNY	3	7	1	0,95	0,42
REGAL 2- STACJONARNY JEDNOSTRONNY	3	7	1	0,95	0,42

KONDYGNACJA III					
POMIESZCZENIE 312					
REGAL 1- PRZESUWNY DWUSTRONNY	4	7	2	1,00	0,35
REGAL 3- STACJONARNY JEDNOSTRONNY	4	7	1	1,00	0,35
REGAL 3- STACJONARNY JEDNOSTRONNY	4	7	3	1,00	0,35

KONDYGNACJA III					
POMIESZCZENIE 303					
REGAL 1- PRZESUWNY DWUSTRONNY	2	7	1	0,95	0,42
REGAL 3- STACJONARNY JEDNOSTRONNY	2	7	2	0,95	0,42

ZESTAWIENIE POMIESZCZEŃ	
301	magazyn
418,11 m2	
302	śluza
20,32 m2	
303	archiwum zakładowe
7,97 m2	
304	pokój opracowania akt
12,05 m2	
305	pracownia konserwacji mokrej
16,98 m2	
307	pracownia konserwacji suchej
29,98 m2	
308	pracownia opracowywania akt
21,32 m2	
310	pracownia opracowywania akt
25,36 m2	
311	pokój kierownika opracowywania akt
11,01 m2	
312	biblioteka
25,04 m2	
313	śluza
1,72 m2	
314	kancelaria tajna
6,08 m2	
315	pokój ewidencji
10,22m2	
316	pokój kierownika ewidencji
12,22 m2	
317	pokój magazyniera
8,26 m2	
318	korytarz
50,73 m2	
319	klatka schodowa + windy
35,77 m2	
320	WC męskie
6,70 m2	
321	WC damskie
4,59 m2	
322	pomieszczenie sprzętacek
1,94 m2	
SUMA POWIERZCHNI NETTO	
725,32 m2	

UWAGI:
1) W SZYBISTE WYMIARY NALEŻY SPRAWDZIĆ I DOMIERZYĆ NA PLACU BUDOWY.
2) FUNDAMENTY, PODCIĄGI, NADPROSIA, SŁUPY I WSKAZANE ELEMENTY KONSTRUKCYJNE BRANŻY KONSTRUKCYJNEJ.
3) W POMIESZCZENIACH WILGOTNYCH ORAZ NA KŁATKACH SCHODOWYCH ZASTOSOWAĆ NA ŚCIANACH I SUFITACH TYNKI CEMENTOWO-WAPIENNE gr. 1,5cm.
4) PRZESŁA INSTALACJE W ŚCIANACH ZEWNĘTRZNYCH PONIŻEJ POZI. TERENU WYKONAĆ JAKO SZCZELNE.
PRZESŁA INSTALACJE PRZEZ PRZEGRODY ODDZIĘLENIA POZIOMEGO NALEŻY ZABEZPIECZYĆ DO KLASY OPODORNOSCOWEJ DANEJ PRZEGRODY.
5) WSKAZANE ELEMENTY OGRZEWANIE - IMPREGNOWANE CIŚNIENIOWO WG WSKAZAŃ PRODUCENTA, ZABEZPIECZONE PRZED DOŁĄCZENIEM WILGOTNOŚCI PODŁOGOWYCH, WILGOCI, GRZYBÓW, PLEŚNI, ROZCIĄGIEM MIKROORGANIZMÓW I ZASILENIEM, ORAZ ZABEZPIECZONE DO GRANIC NRO PREPARATAMI TYPU AMARIN WG WSKAZAŃ PRODUCENTA. DRZWIOWO ELEWACYJNE POWINNO BYĆ KONSERWOWANE ZGODNIE Z WYTYCZNIAMI PRODUCENTA (CO OK. 2 LAT).
6) GÓRNA KRAWĘDZ OTWORÓW WENTYLACYJNYCH NA WYS. 15 CM POD STROPIEM. OTWORY ZABEZPIECZONE KRATKĄ WENTYLACYJNĄ.
7) WYMIARY DRZWI I OKIEN PODANO W ŚWIEŁLE OŚCIEŻNICY.
8) POWIERZCHNIE POMIESZCZEŃ PODANO W ŚWIEŁLE NIEWYKONCZONYCH ŚCIAN.
9) KOMINY WENTYLACYJNE WYPROWADZONE PONAD DACH ZGODNIE Z PN-B-89-100-25.

IDS
architektura

ul. Kołomyjska 16B 53-611, 76-205 Szczecin
tel. 91 486 38 54, fax 91 486 54 33
mobilne +48 608 42 42 08,
maciejpanek@gmail.pl
www.maciejpanek.pl

Przebieganie projektu nie stanowi gwarancji zgodności z rzeczywistością.
Projektant nie odpowiada za skutki zastosowania projektu w sposób niezgodny z przeznaczeniem.
Projektant nie odpowiada za skutki zastosowania projektu w sposób niezgodny z przeznaczeniem.

PRAWA AUTORSKIE ZASTRZEŻONE!
COPYRIGHTS RESERVED

PROJEKT WYKONAWCZY: ZESPÓŁ PROJEKTOWY "INTERIOR DESIGN STUDIO" POD KIEROWNICTWEM mgr inż. arch. Macieja PANIEK	
PROJEKTANT: mgr inż. arch. Maciej PANIEK upr. proj. nr 22ZPORA2005 specjalność: architektura	podpis:
OPRACOWANIE: mgr inż. arch. Krzysztof GŁUCH specjalność: architektura	podpis:
SPRAWDZAJĄCY: mgr inż. arch. Joanna MAREK - SZYSZKA upr. proj. nr 12ZPORA2002 specjalność: architektura	podpis:

PROJEKT BUDYNKU ARCHIWUM PAŃSTWOWEGO WRAZ Z NIEZBEDNĄ INFRASTRUKTURĄ TECHNICZNĄ ZWIĄZANĄ Z BUDOWNICTWEM NA DZIAŁCE NR EWID. 162/31 PRZY UL. WOJSKA POLSKIEGO W ZIELONEJ GÓRZE	
adres:	
ZIELONA GÓRA, ul. Wojska Polskiego działka nr ewid. 162/31	
Inwestor / użytkownik / adres:	
Archiwum Państwowe w Zielonej Górze ul. Piłsudskiego 53 66-002 Stary Kisielin	
rysunek / temat / część:	
ROZMIESZCZENIE REGAŁÓW I SZAF PRZESUWNYCH II PIĘTRO	

tytuł:	branża:	proj. nr:
P.W.	ARCHITEKTURA	00-24
skala:	miejsce i data:	nr rys.:
1 : 75	Szczecin, lipiec 2012	A P 03

